


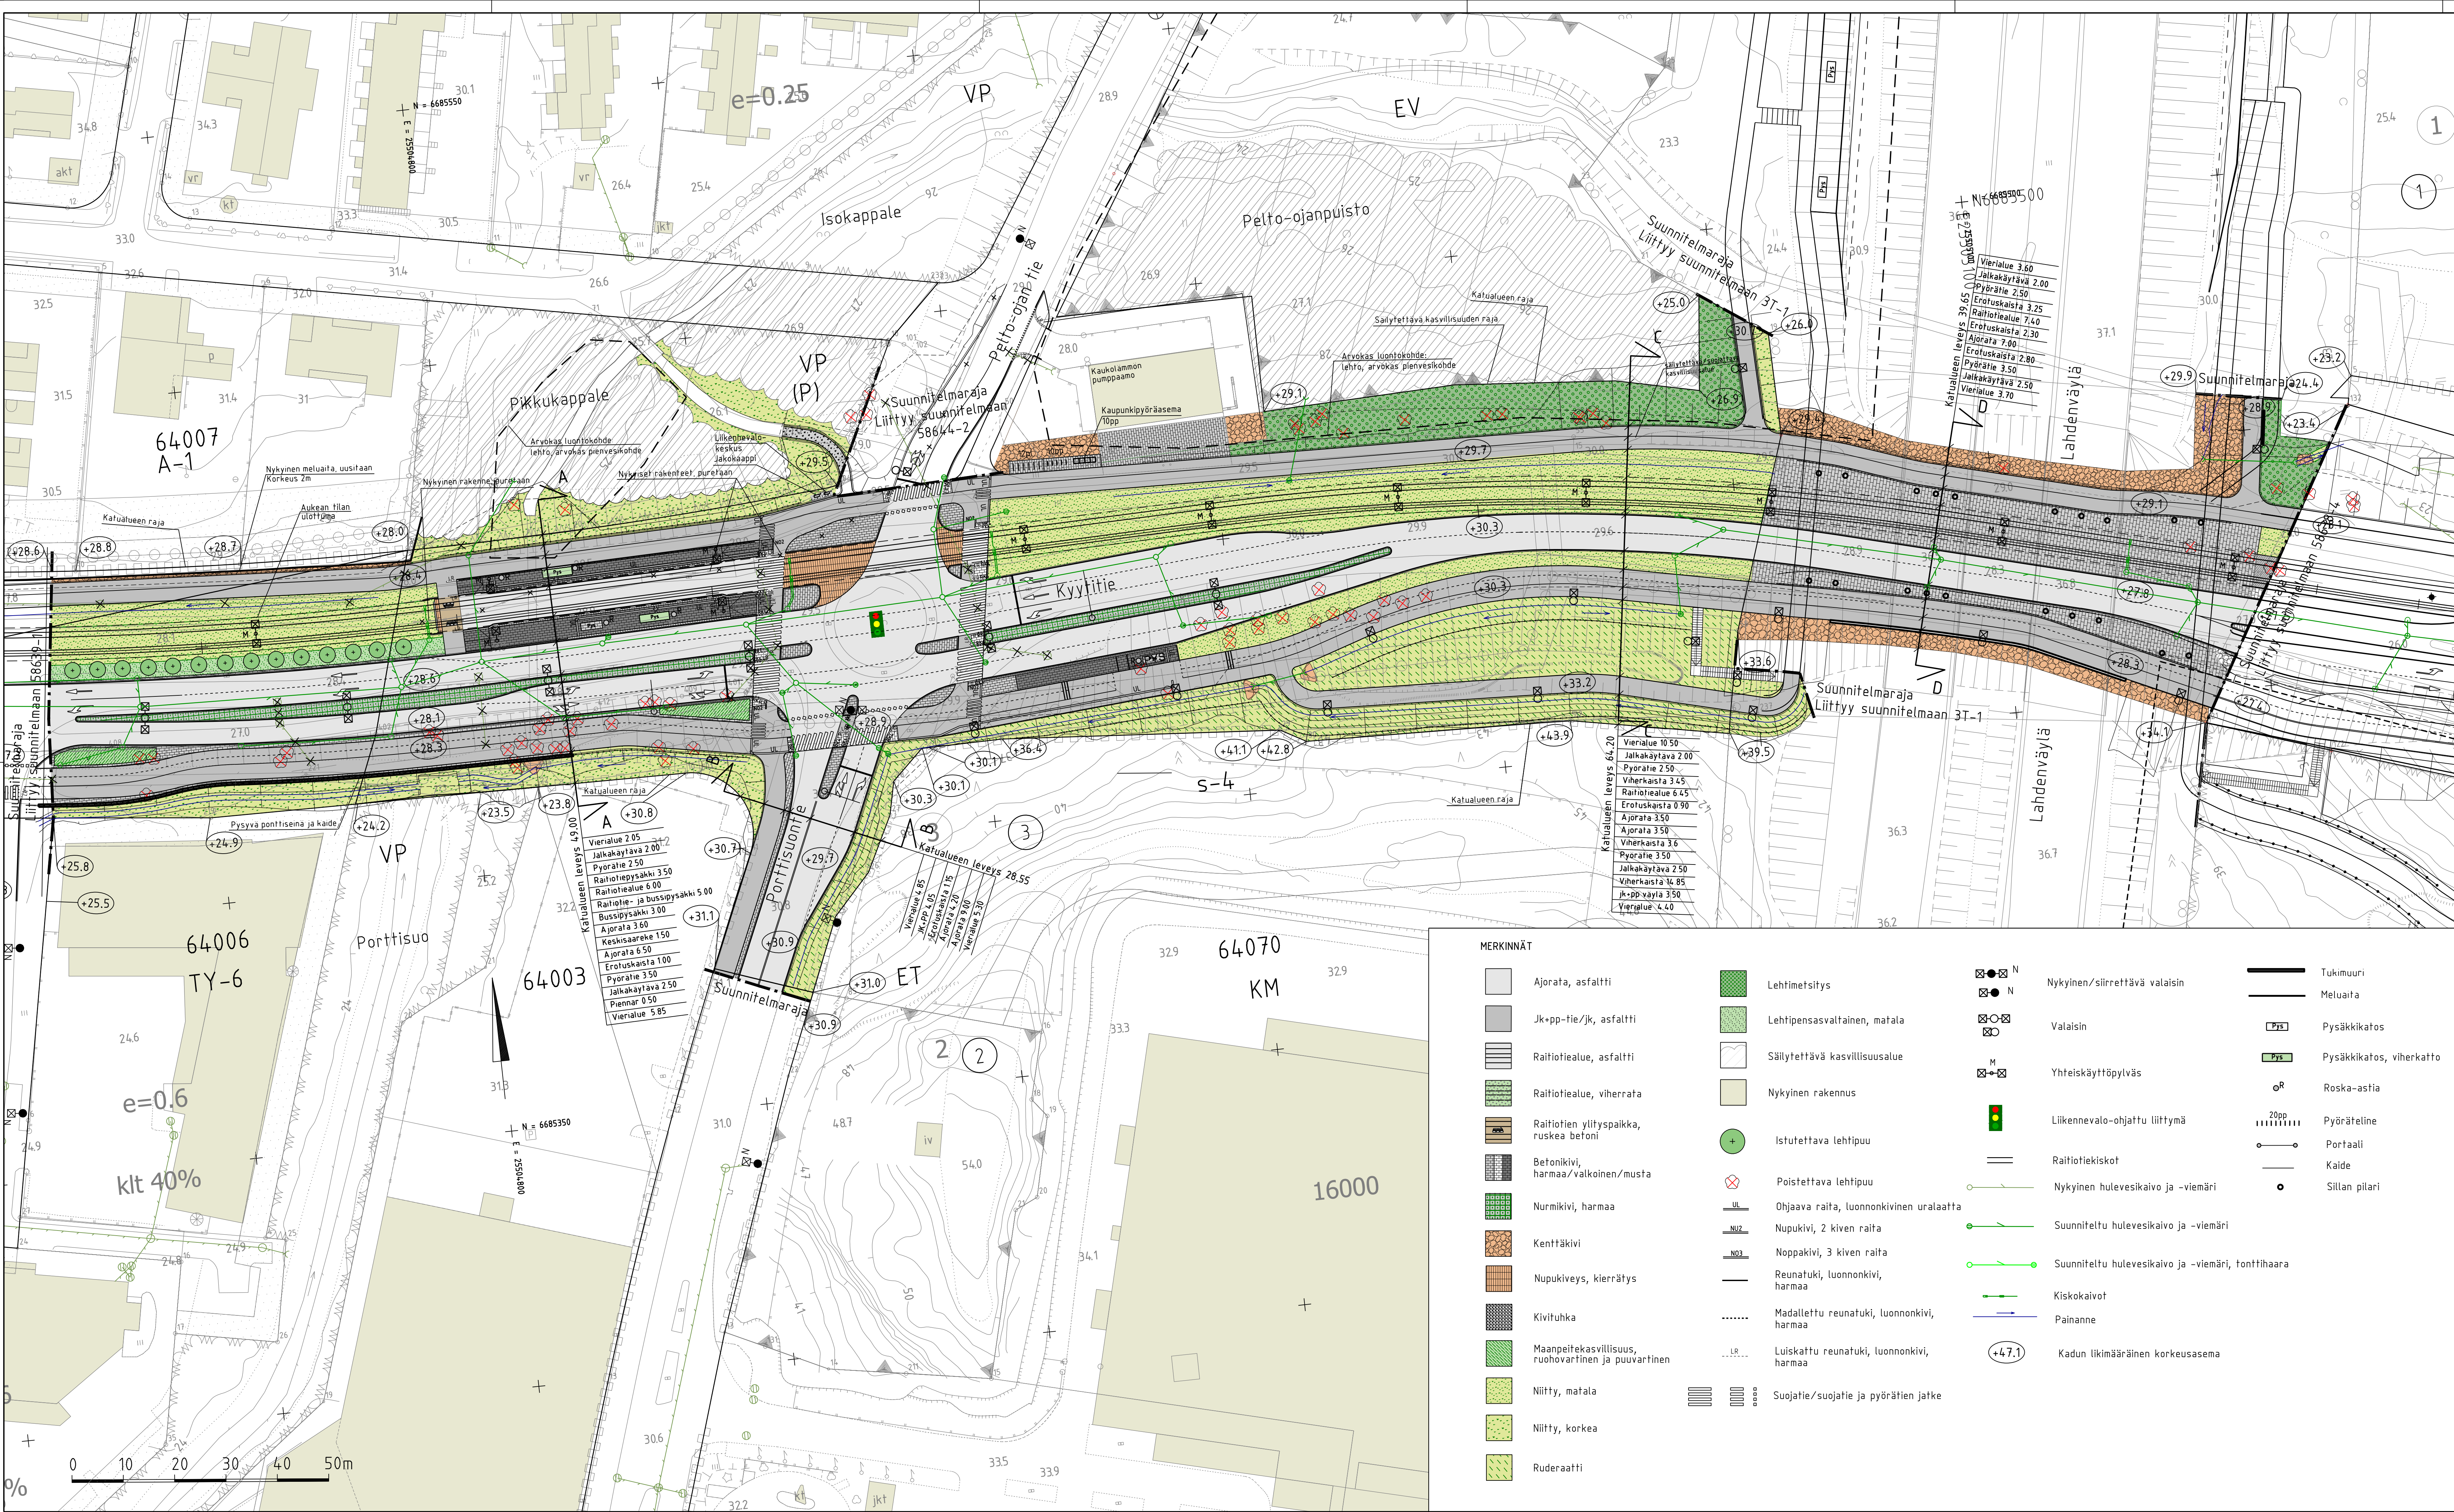

MERKINNÄT

- | | | | |
|--|--|--|--|
| | | | |
| | | | |
		VANTAAN KAUPUNKI KADUT JA PUISTOT				Hyv.
				23.1.2026		Tark. Helkki Väänänen
						Suom.
64 KUNINKAALA, 94 HAKUNILA		001012 Kuninkaa, 001011 Kuninkaa 002485 Vantaan raitioke Pelto-oja 640900 Kausko, 000471 Kuninkaa 002331 Valtatie 4:n Hakunilan Valtioyhtiö			Mittakaava 1:500 1:100	Koord.järj. ETRS-GK25 Korkeusjärj. N2000
KYYTITIE VÄLILLÄ SALPAKUJA - LAHDENVÄYLÄ JA PELTO-OJAN PUISTO, PIKKUKAPPALE JA PORTTISUONTIE KATUSUUNNITELMA					Liitt. piir.nro 58638-4, 58639-1, 58644-2 3T-1	
209	HALLINNOITSET KATUSUUNNITELMAT				Piir.nro	
GEOTEK- NIIKKA		Hyv.				Tark. Karoliina Kitiñoja /WSP
	Tark.			16.1.2026		Suom. Iiro Ristikankare /WSP
				16.1.2026		