


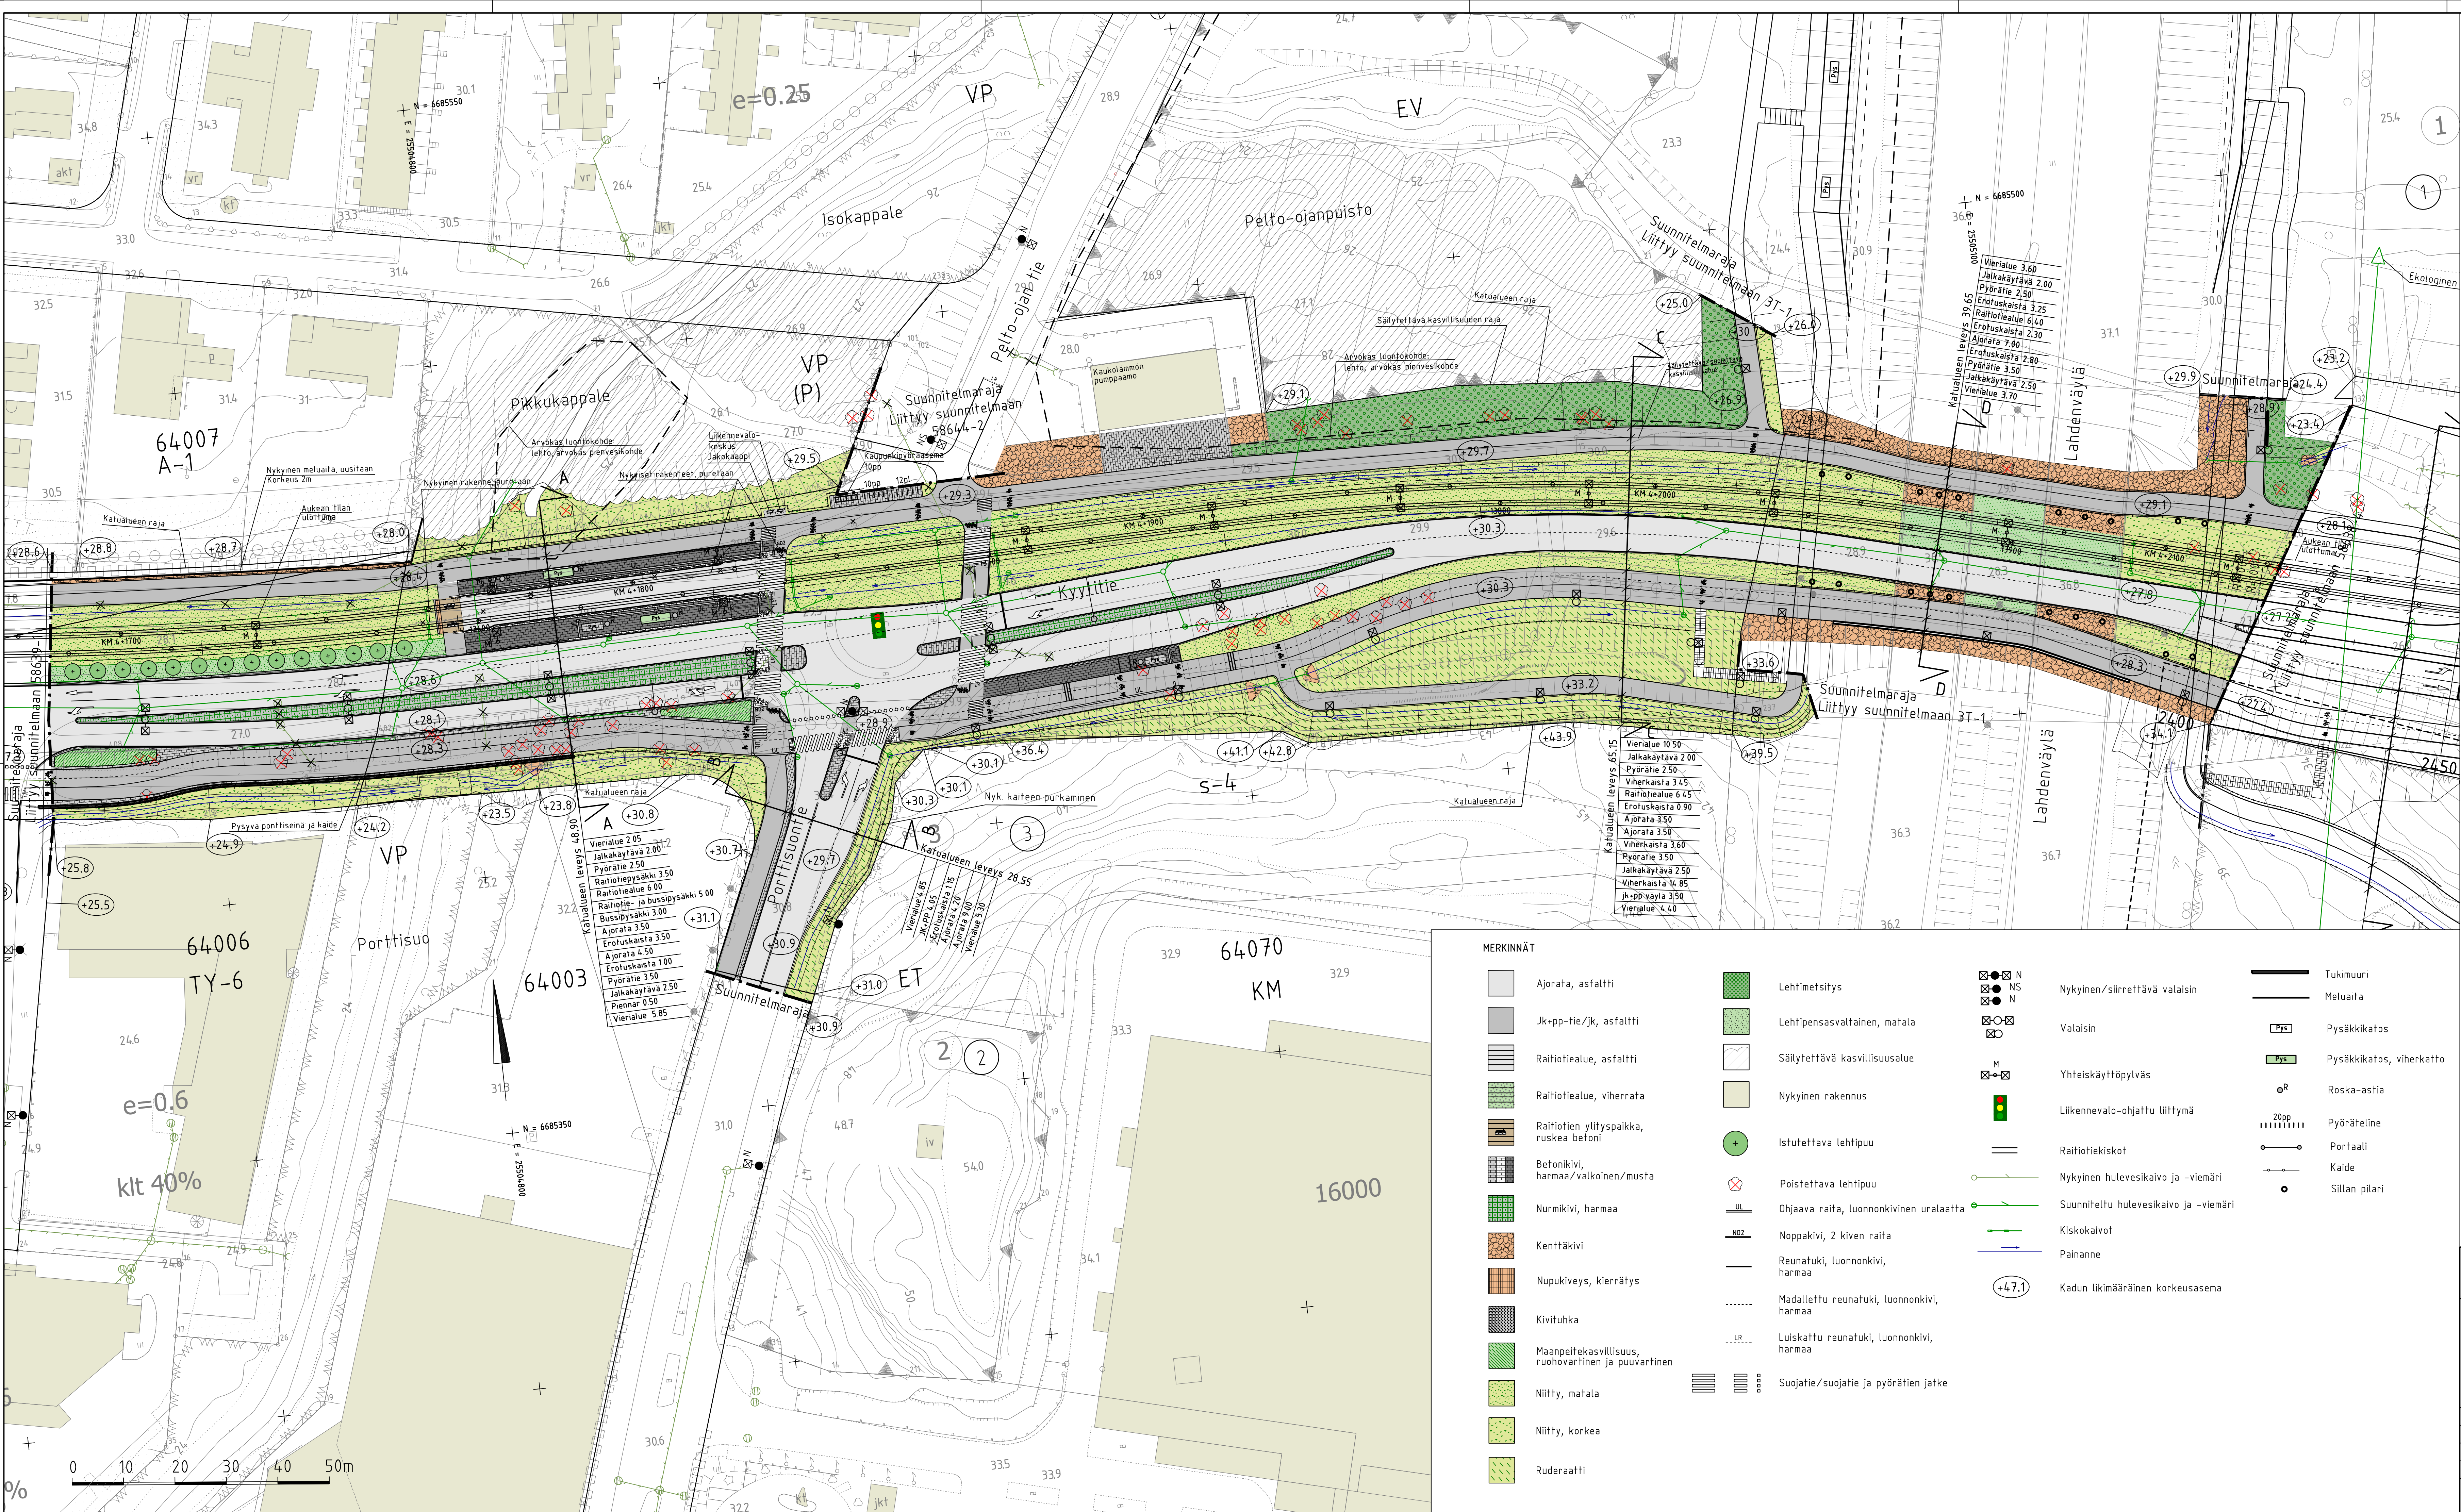

MERKINNÄT

			Nykyinen/siirrettävä valaisin	
			Valaisin	
			Yhteiskäyttöpylväs	
			Liikennevalo-ohjattu liittymä	
			Raitiotietekiskot	
			Nykyinen hulevesikaivo ja -viemäri	
			Suunniteltu hulevesikaivo ja -viemäri	
			Kiskokaivot	
			Painanne	

LUONNOS 25.2.2026

VANTAAN KAUPUNKI KADUT JA PUISTOT		Hyv. Tark. Suunn.
64 KUNINKAALA, 94 HAKUNILA	001212 Kuninkaa, 00191 Kuninkaa 002485 Vantaan raitia: Peltto-oja 640900 Kausko, 000471 Kuninkaa 002331 Valtatie 4:n Hakkunan Vahvyyssuunnitelma	Mittakaava 1:500 1:100
KYYTITIE VÄLILLÄ SALPAKUJA - LAHDENVÄYLÄ JA PELTO-OJAN PUISTO, PIKKUKAPPALE JA PORTTISUONTIE KATUSUUNNITELMA		Koord. ETRS-GK25 Korkeusjärj. N2000
209	HALLINNOITSEJAT KATUSUUNNITELMAT	Liitt. piir.nro 58638-4, 58639-1, 58644-2 3T-1
		Piir.nro 58639-5
GEOTEK- NIIKKA	Hyv. Tark.	Tark. Karoliina Kitiñoja /WSP Suunn. Iiro Ristikankare /WSP