
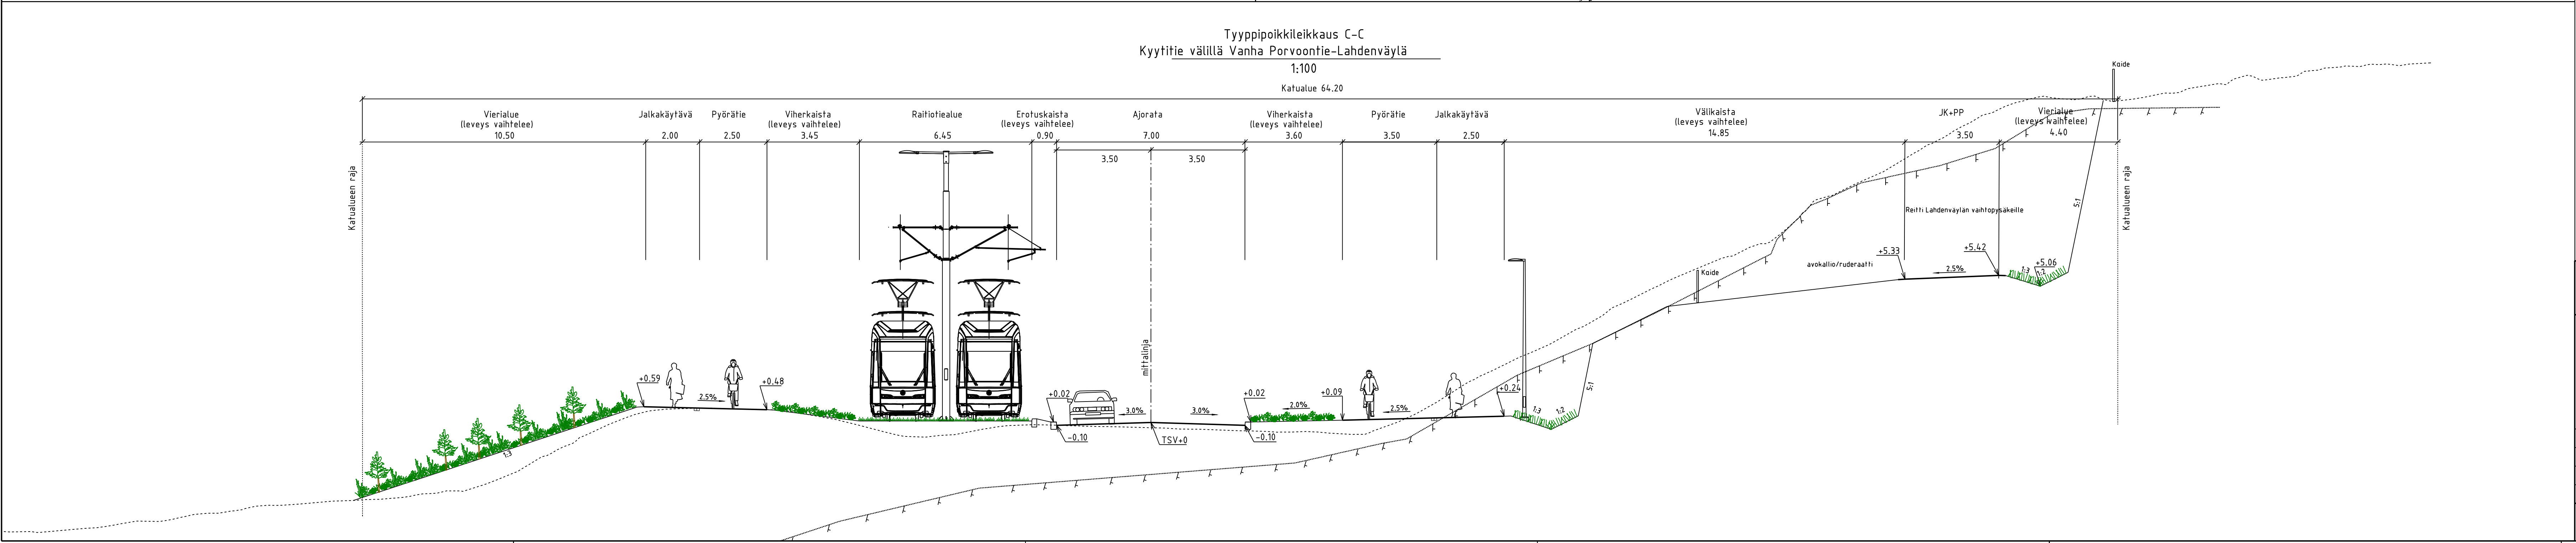
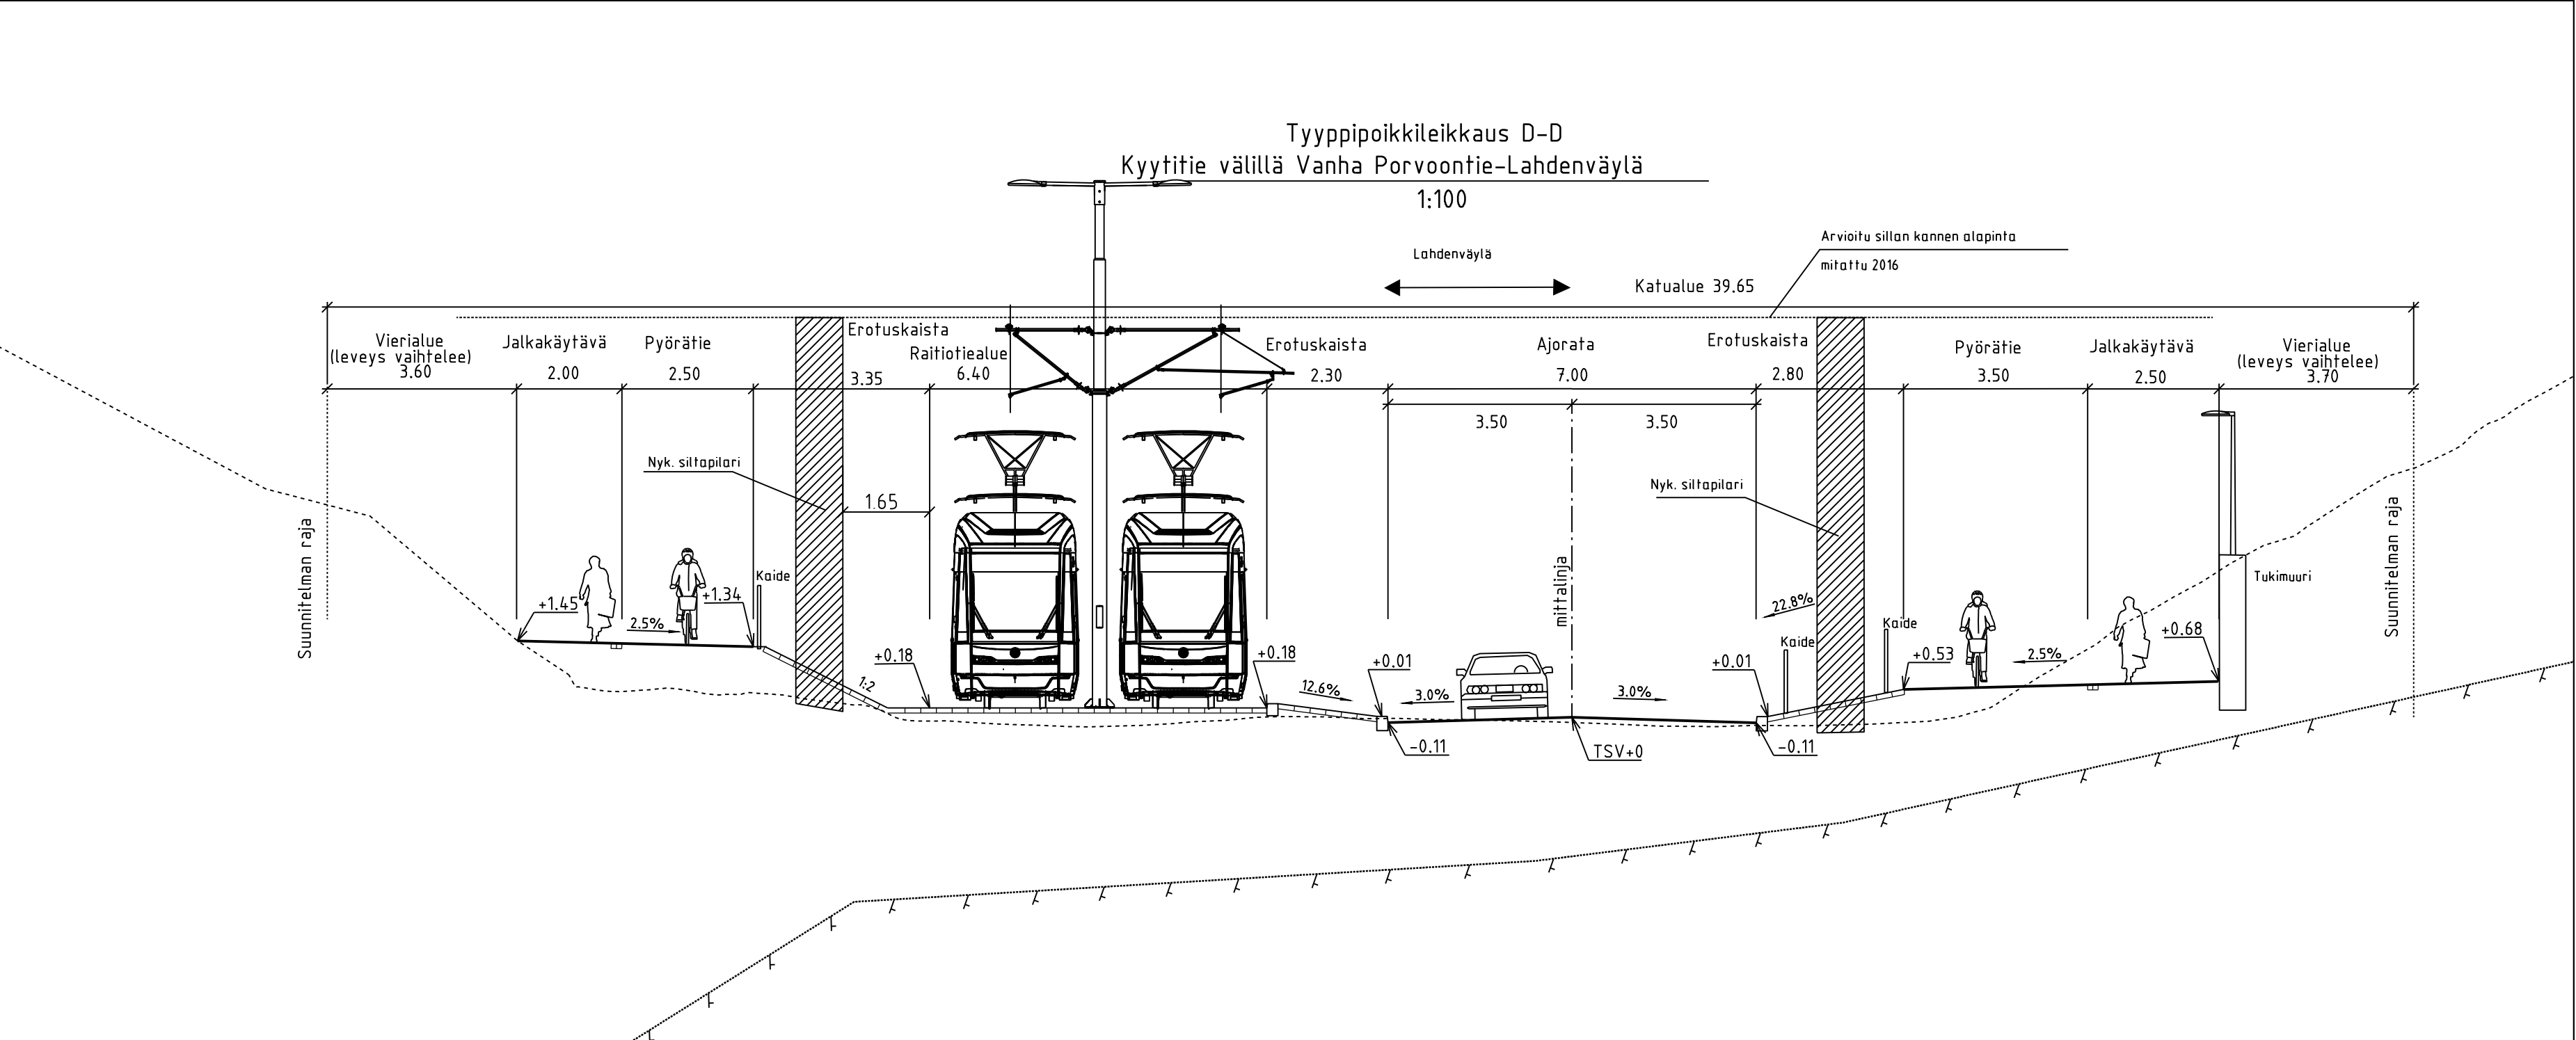
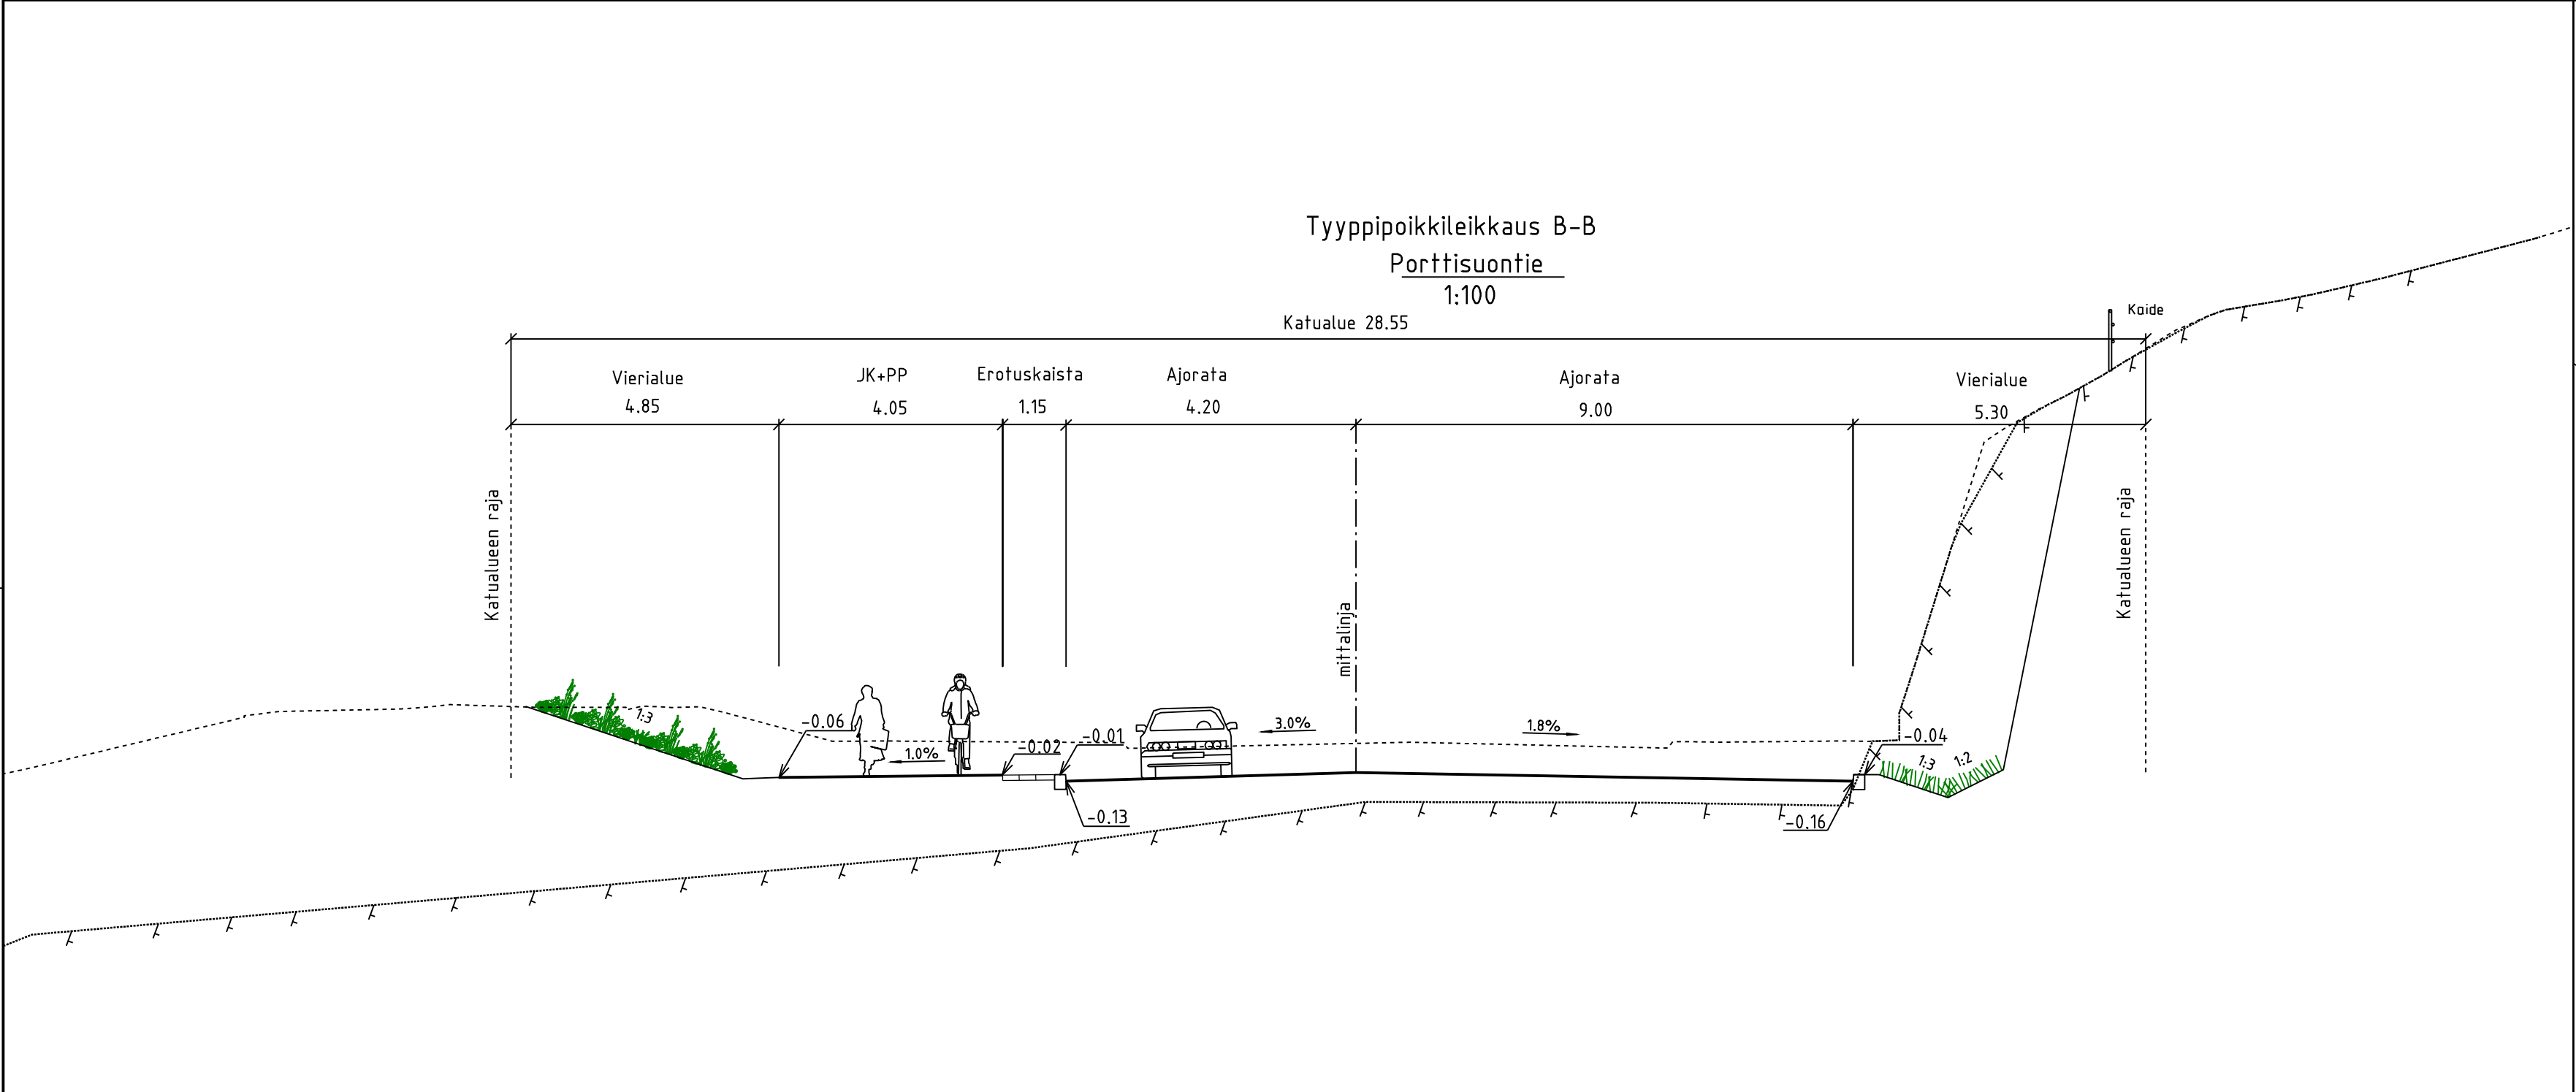


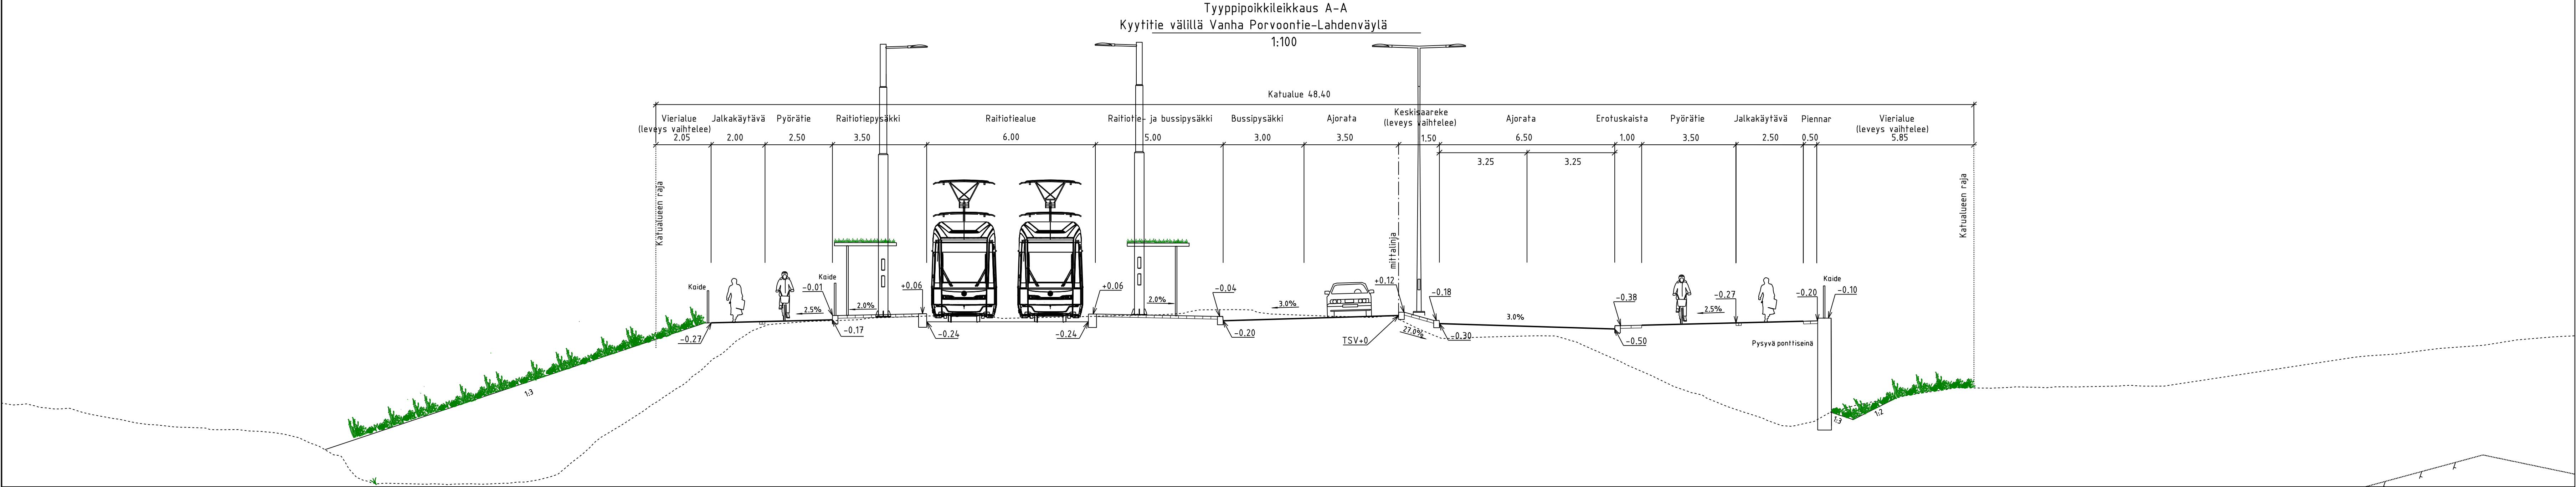

 VANTAAN KAUPUNKI KADUT JA PUISTOT		Hyv. 23.1.2026 Tark. Helikki Väänänen Suunn.	
64 KUNINKAALA, 94 HAKUNILA		Mittakaava 1:100	
KYYTITIE VÄLILLÄ SALPAKUJA - LAHDENVÄYLÄ JA PELTO-OJAN PUISTO, PIKKUKAPPALE JA PORTTISUONTIE KATUSUUNNITELMA		Koord.järj. ETRS-GK25 Korkeusjärj. N2000	
209 HALLINNOLLISET KATUSUUNNITELMAT		Liitt. piir.nro 58639-5	
		Piir.nro 58639-6	
GEOTEK- NIIKKA		Hyv. Tark.	
		16.1.2026 Tark. Karoliina Kihnoja /WSP	
		16.1.2026 Tark. Risto Ristikankare /WSP	