
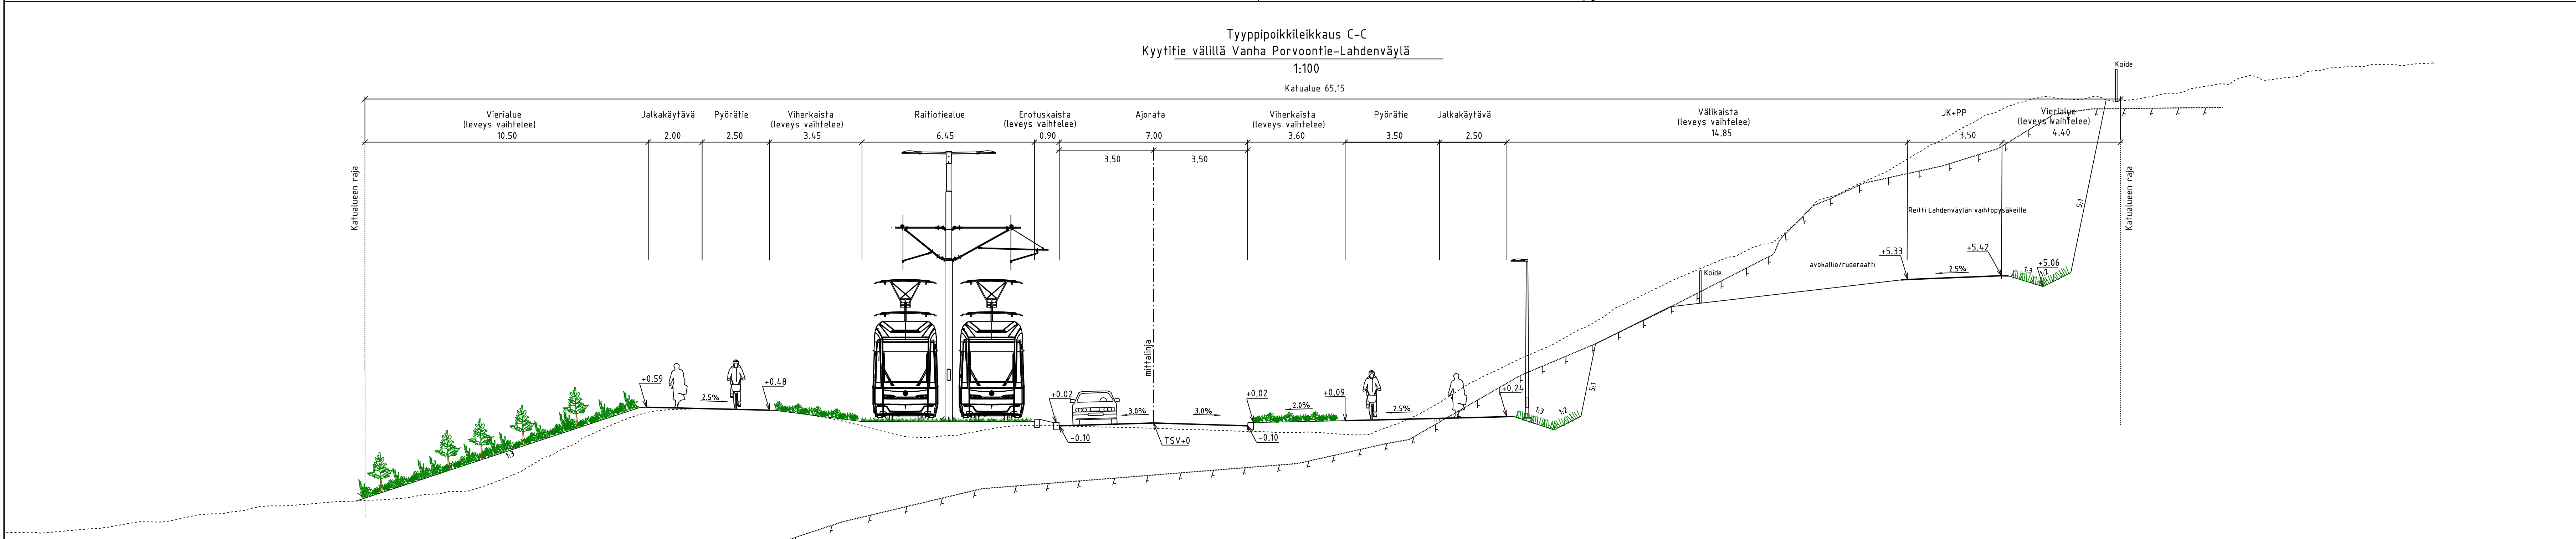
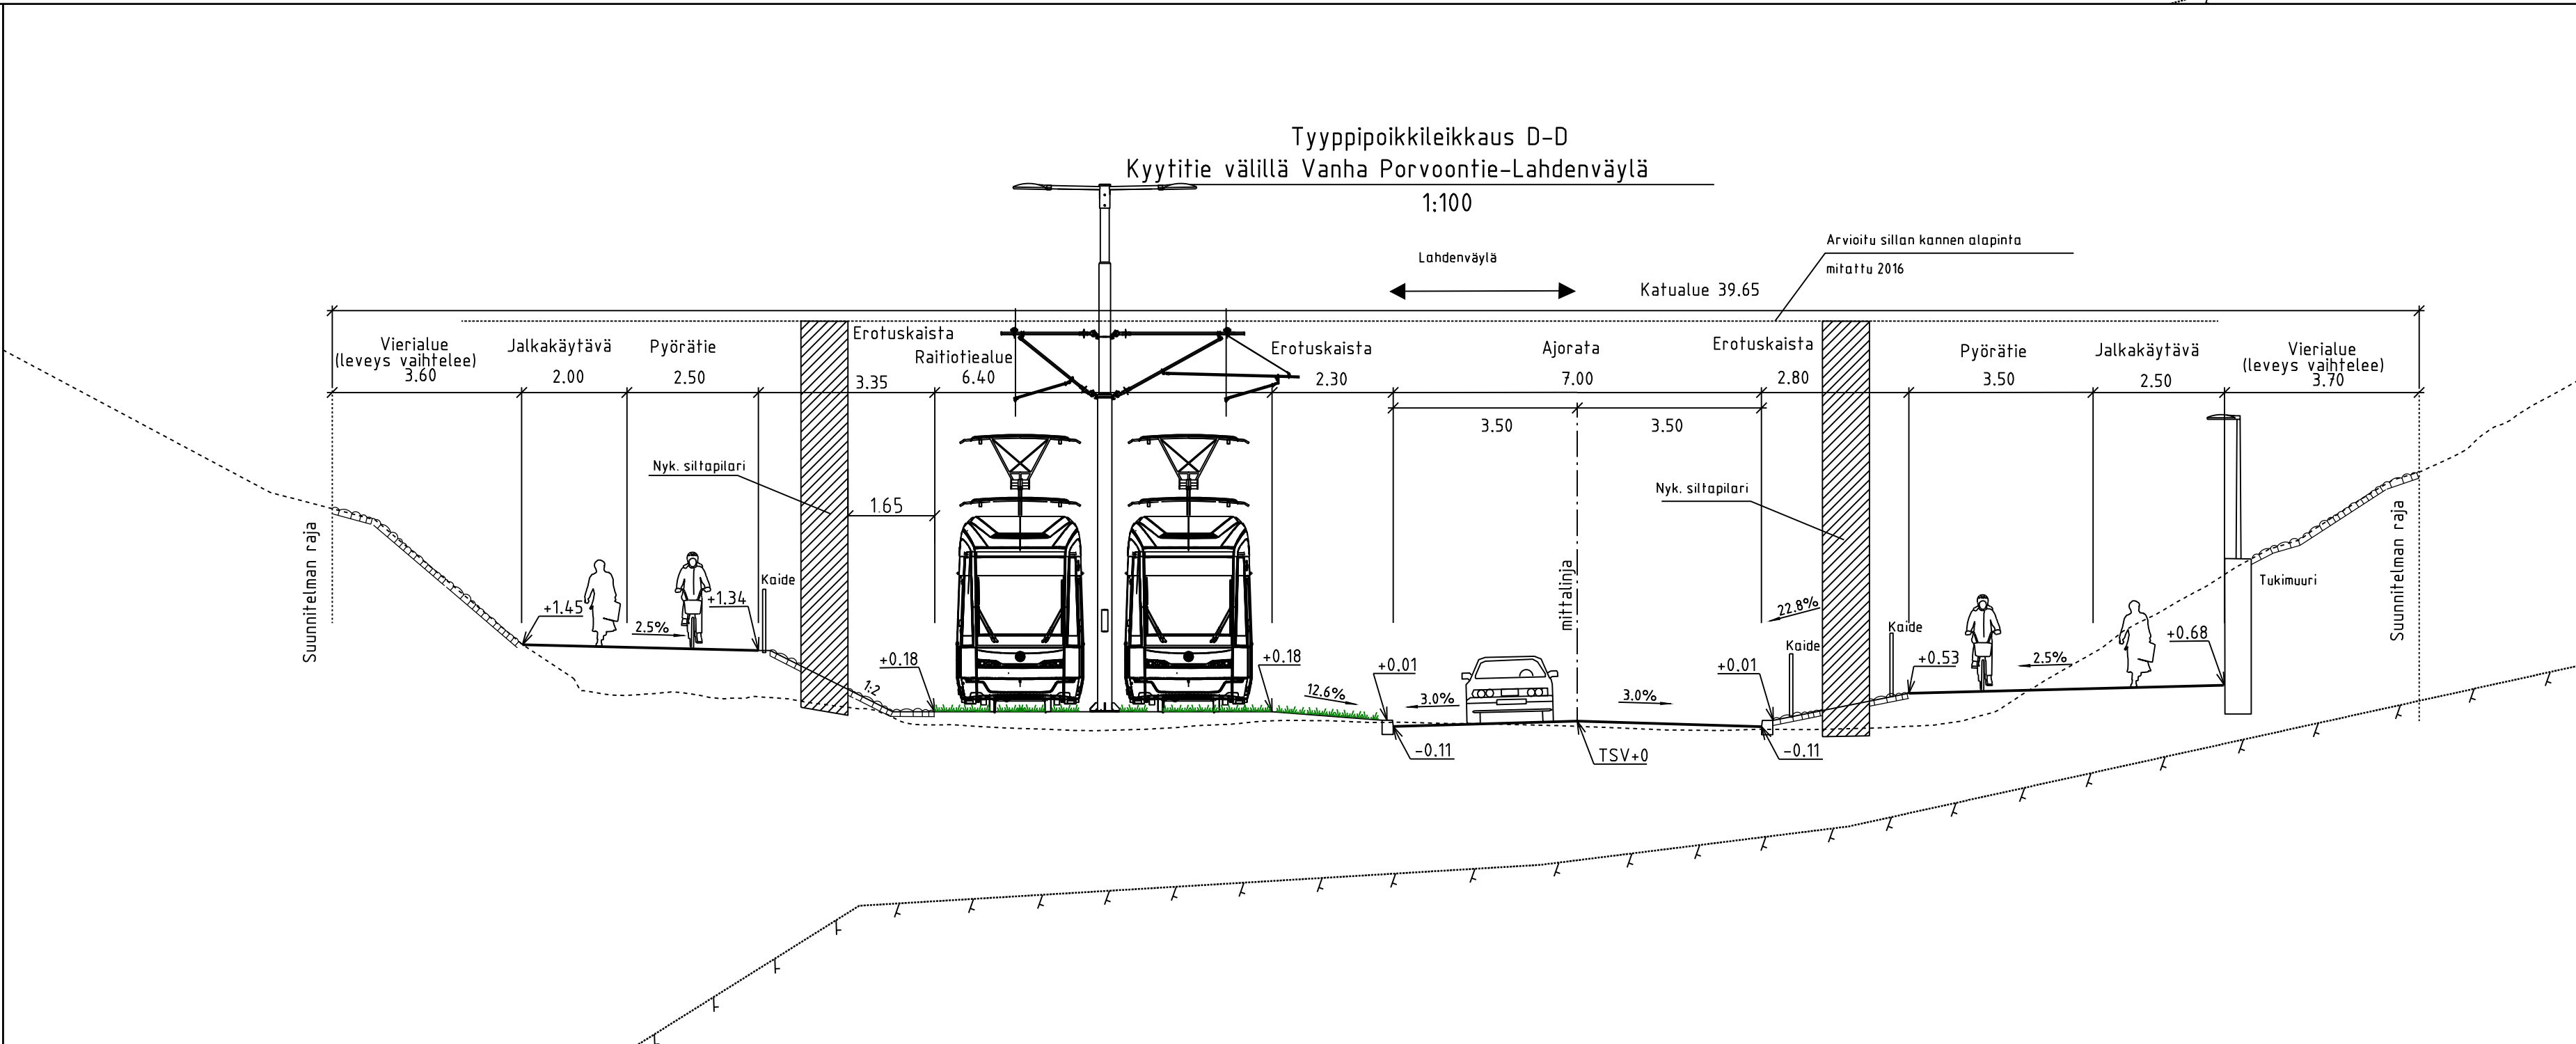
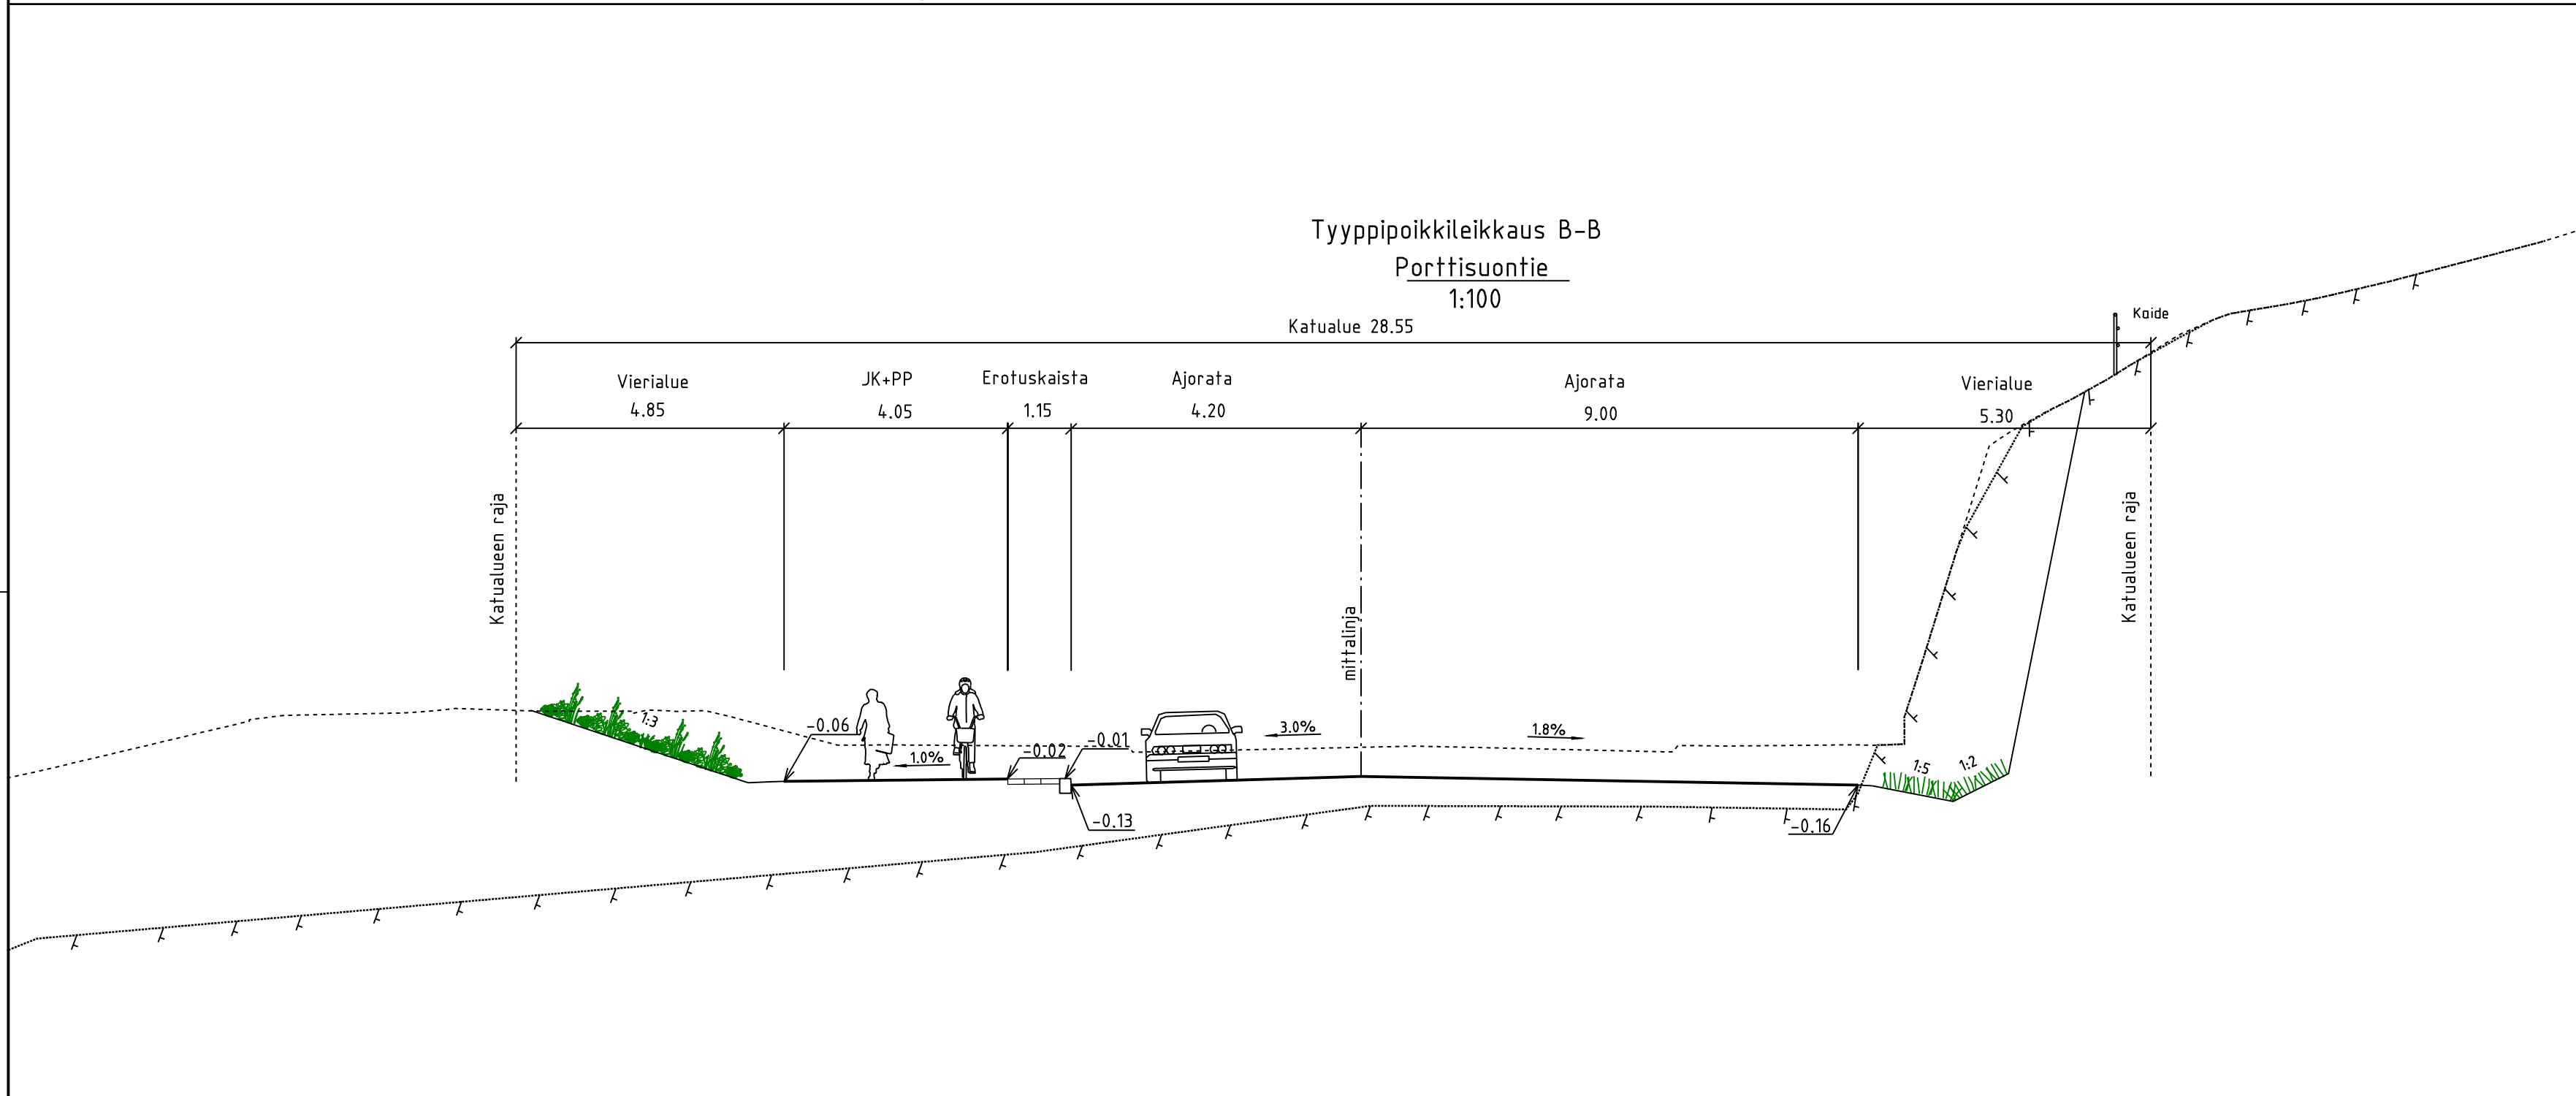


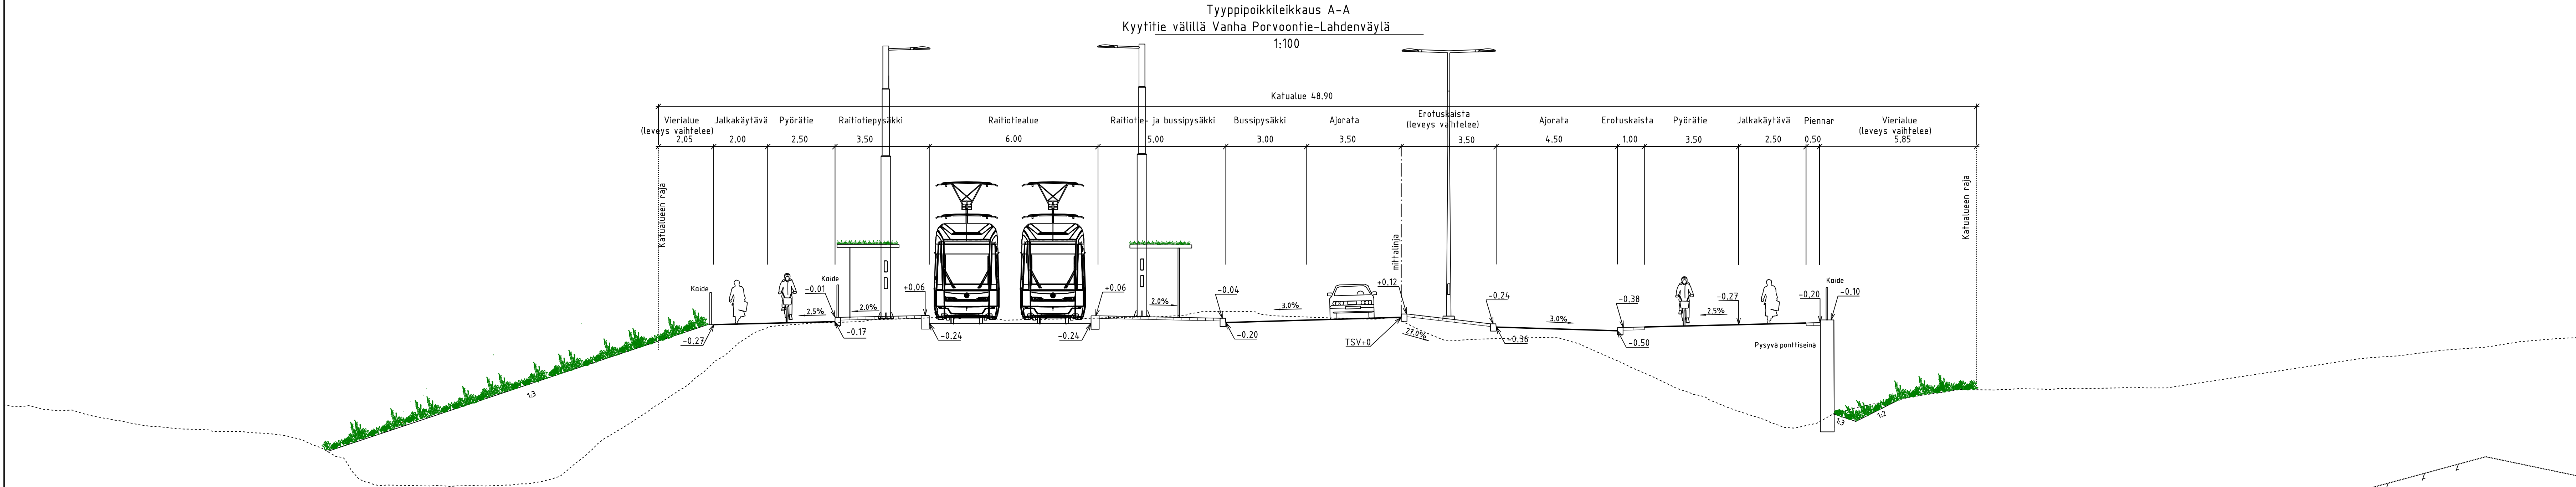

LUONNOS 25.2.2026		Hyv.	
 VANTAAN KAUPUNKI KADUT JA PUISTOT		Tark. Heikki Väänänen	
Suunn.		Suunn.	
64 KUNINKAALA, 94 HAKUNILA		Mittakaava 1:100	
001212 Kuninkaa, 001191 Kuninkaa 002485 Vantaan ratikka: Pelto-oja 642900 Kaurisko, 000471 Kuninkaa 002331 Valtatie 4:n Hakunien Vaihdepyysäkki		Koord.järj. ETRS-GK25 Korkeusjärj. N2000	
KYYTITIE VÄLILLÄ SALPAKUJA - LAHDENVÄYLÄ JA PELTO-OJAN PUISTO, PIKKUKAPPALE JA PORTTISUONTIE KATUSUUNNITELMA		Liitt. piir.nro 58639-5	
209 HALLINNOLLISET KATUSUUNNITELMAT		Piir.nro 58639-6	
GEOTEK- NIIKKA		Tark. Karoliina Kihnoja /WSP	
Hyv.		Suunn. Iiro Ristikankare /WSP	
Tark.			