
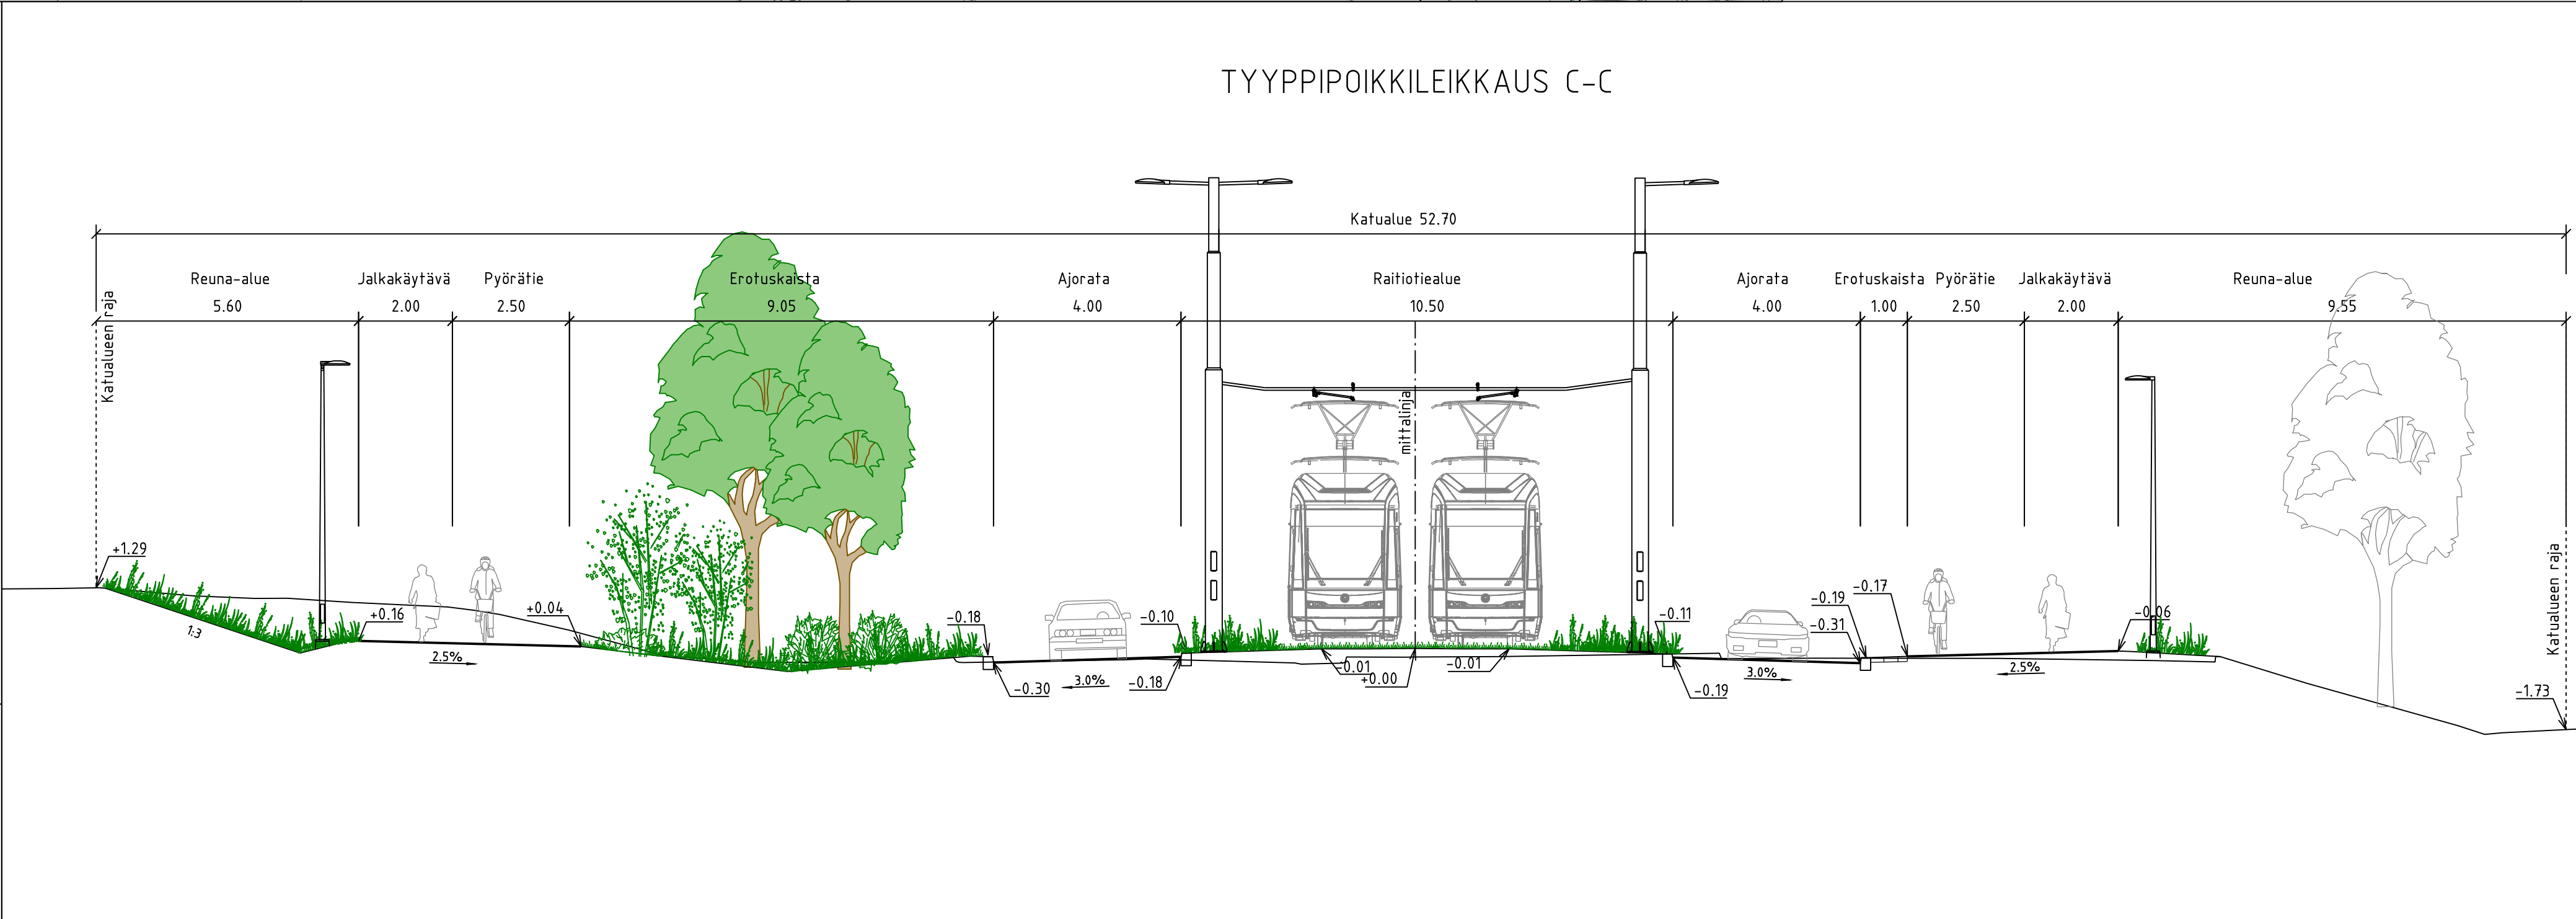
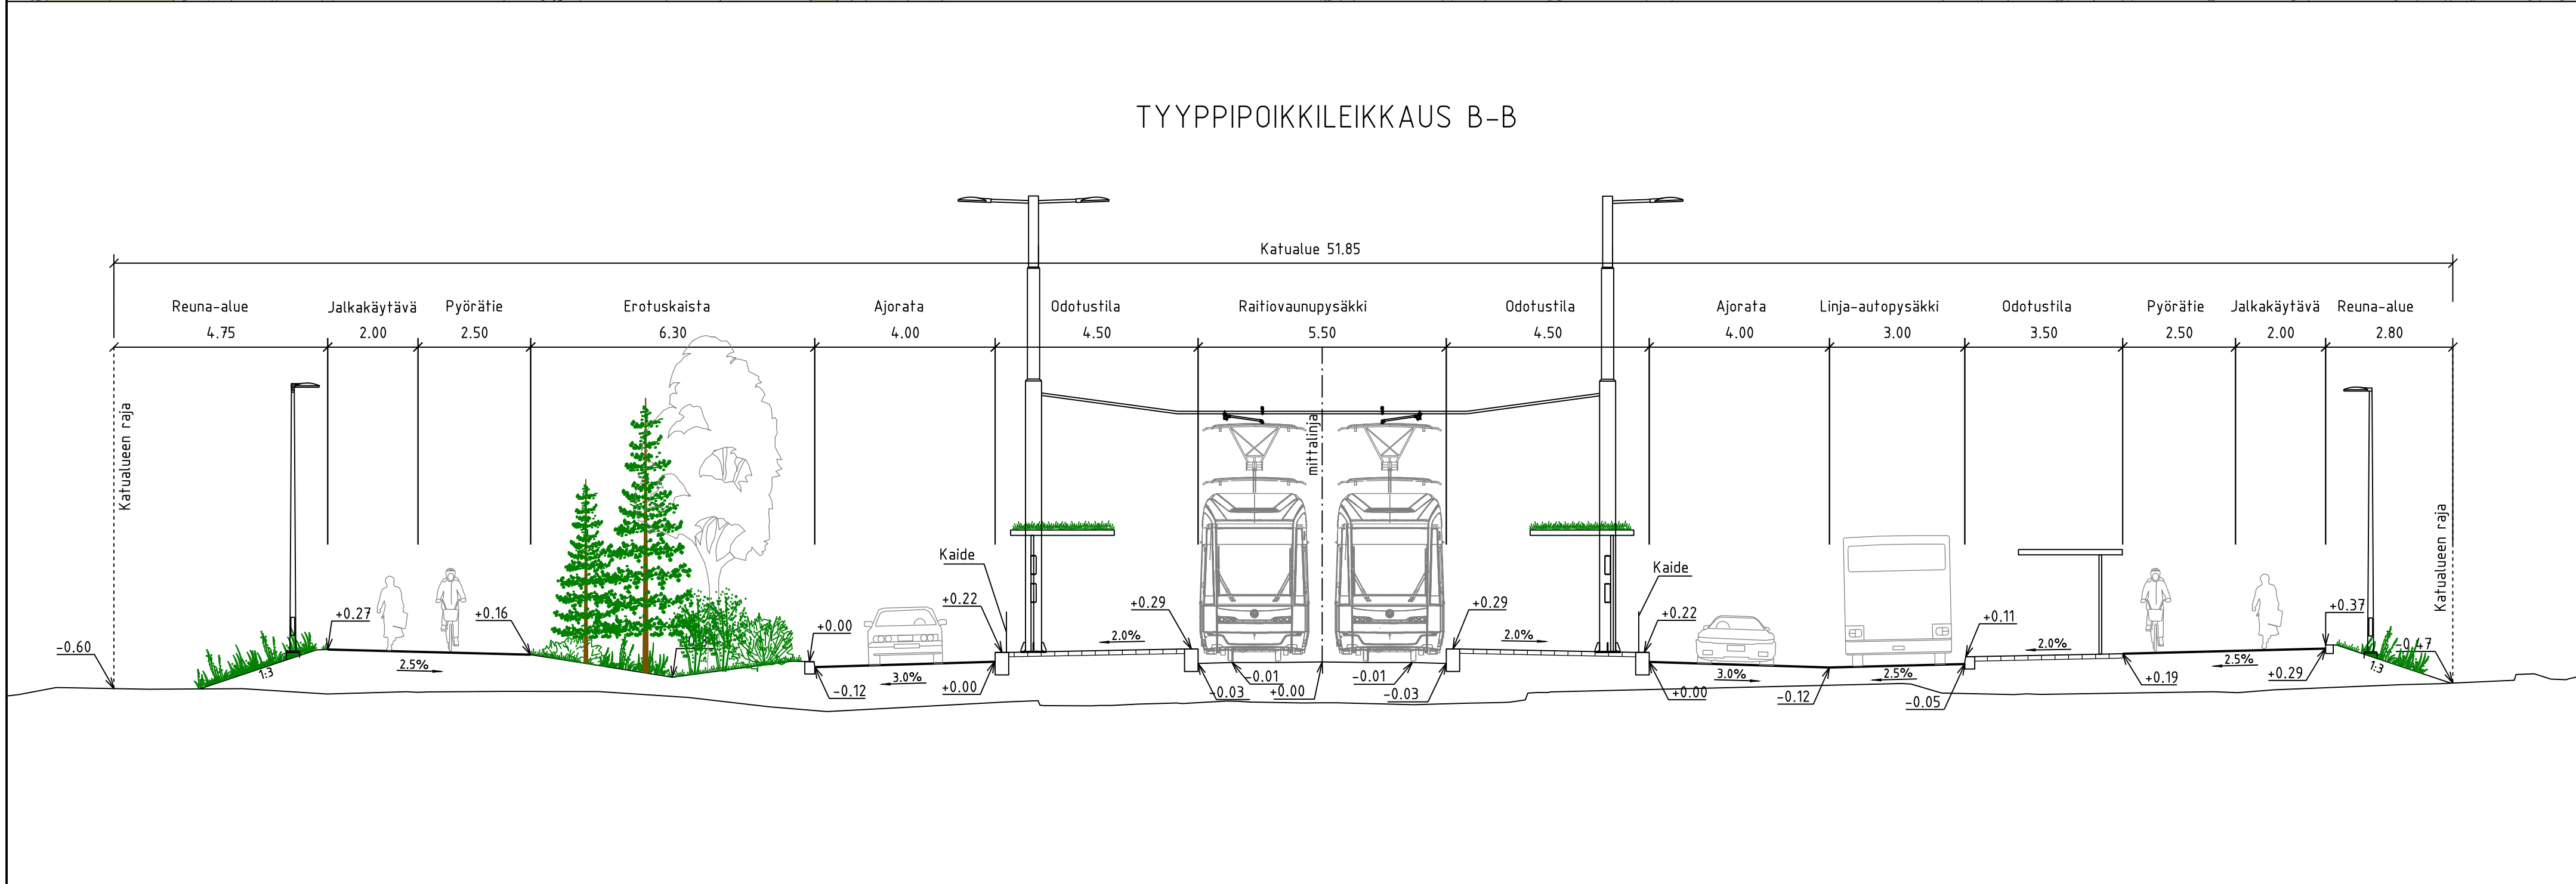
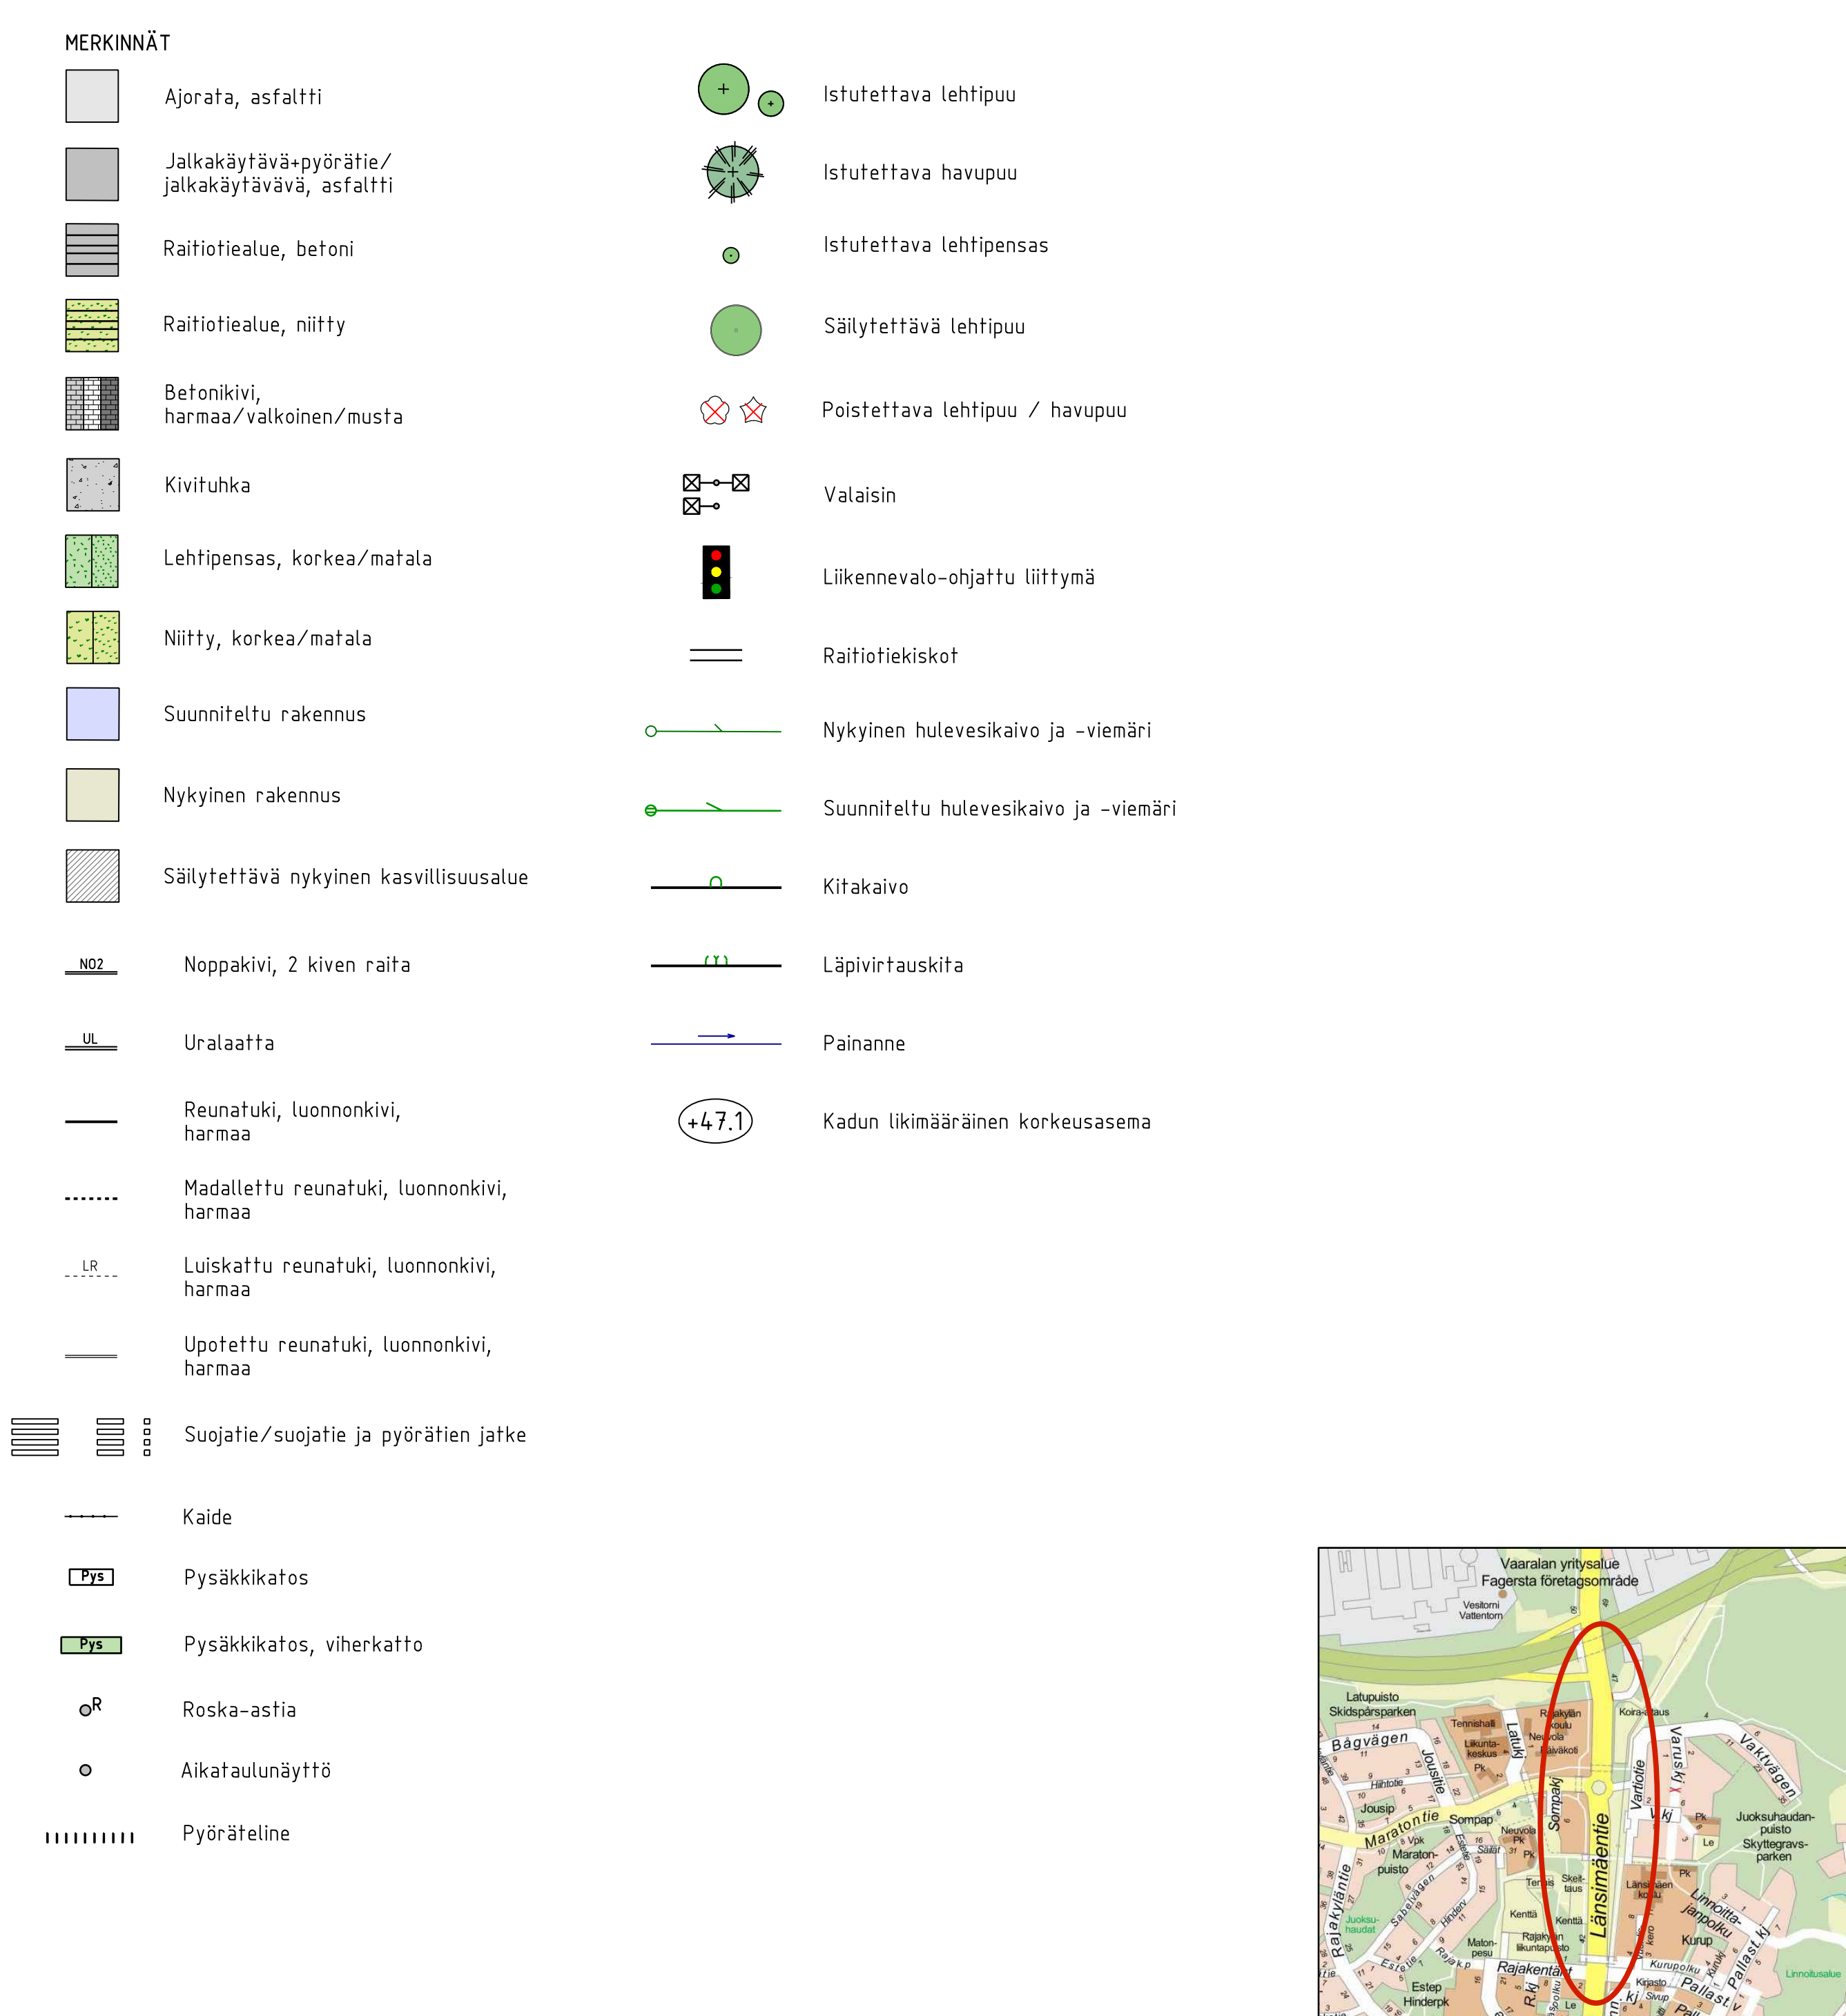


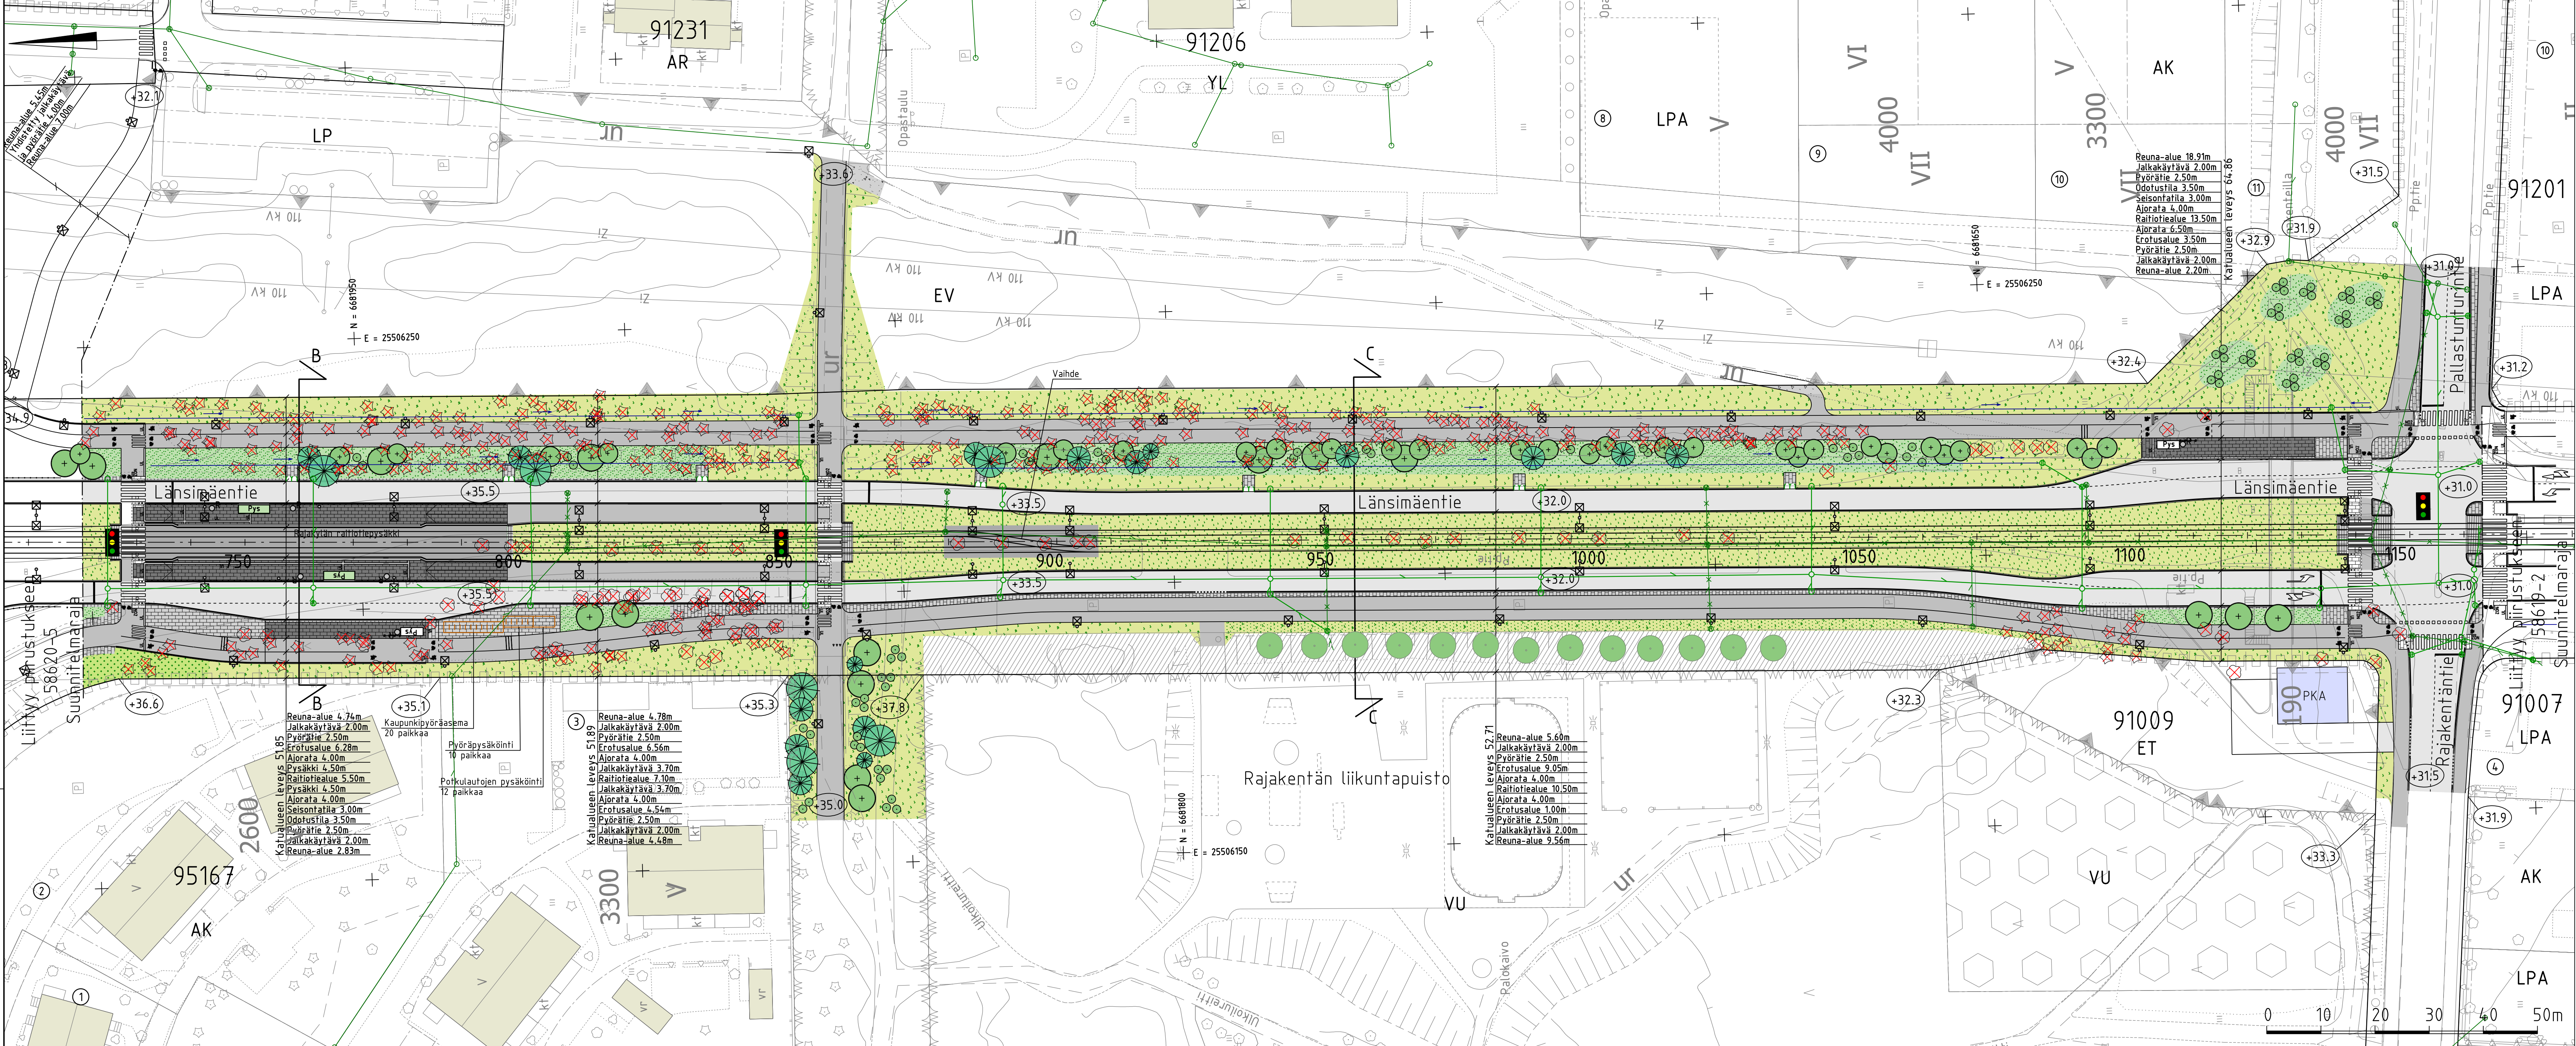

VANTAAN KAUPUNKI KADUT JA PUISTOT		Hyv. 23.1.2026	Tark. M. Väänänen
91 LÄNSIMÄKI 95 RAJAKYLÄ	911200 VANTAAN RATIKKA: LÄNSIMÄENTIE 002187 - LÄNSIMÄKI/91206 001455 - LÄNSIMÄKI/91207	Mittakaava 1:500 1:100	Koord./Järj. ETRS-GK25 Korkeusjärj. N2000
LÄNSIMÄENTIE VÄLILLÄ MARATONTIE - RAJAKENTÄN JUOKSUHAUDANPUISTO SOMPAPUISTO KATUSUUNNITELMA		Liitt. piir. nro 58620-5 58619	Piir. nro
209 HALLINNOLLISET KATUSUUNNITELMAT		58620-6	
GEOTEK- NIIKKA	Hyv. Tark.	23.1.2026 23.1.2026	Tark. M. Kettunen A. Laitva