



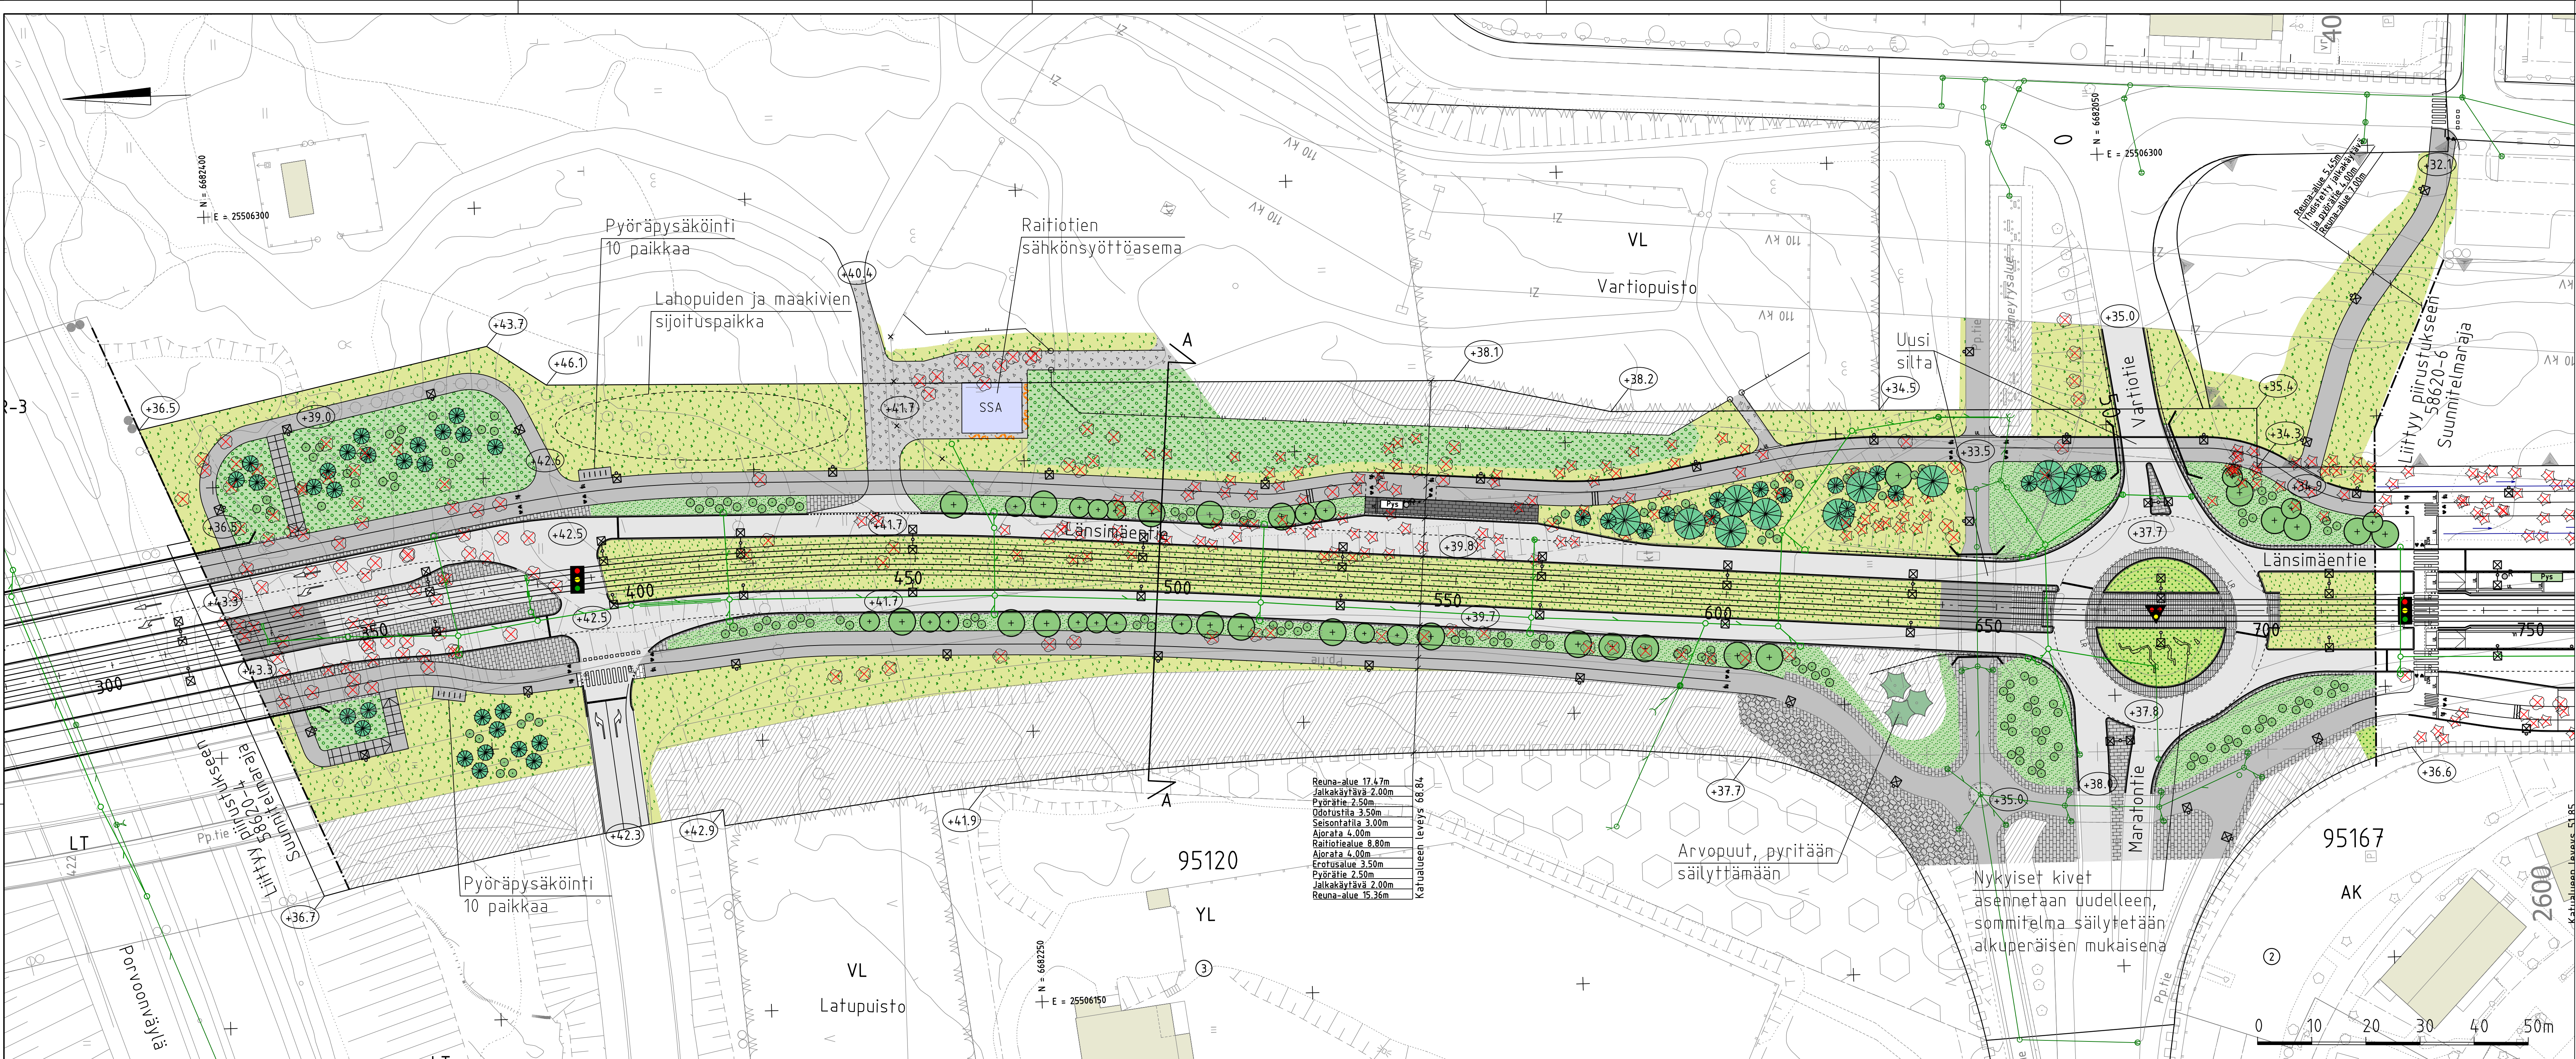


TYYPPIPOIKKILEIKKAUS A-A

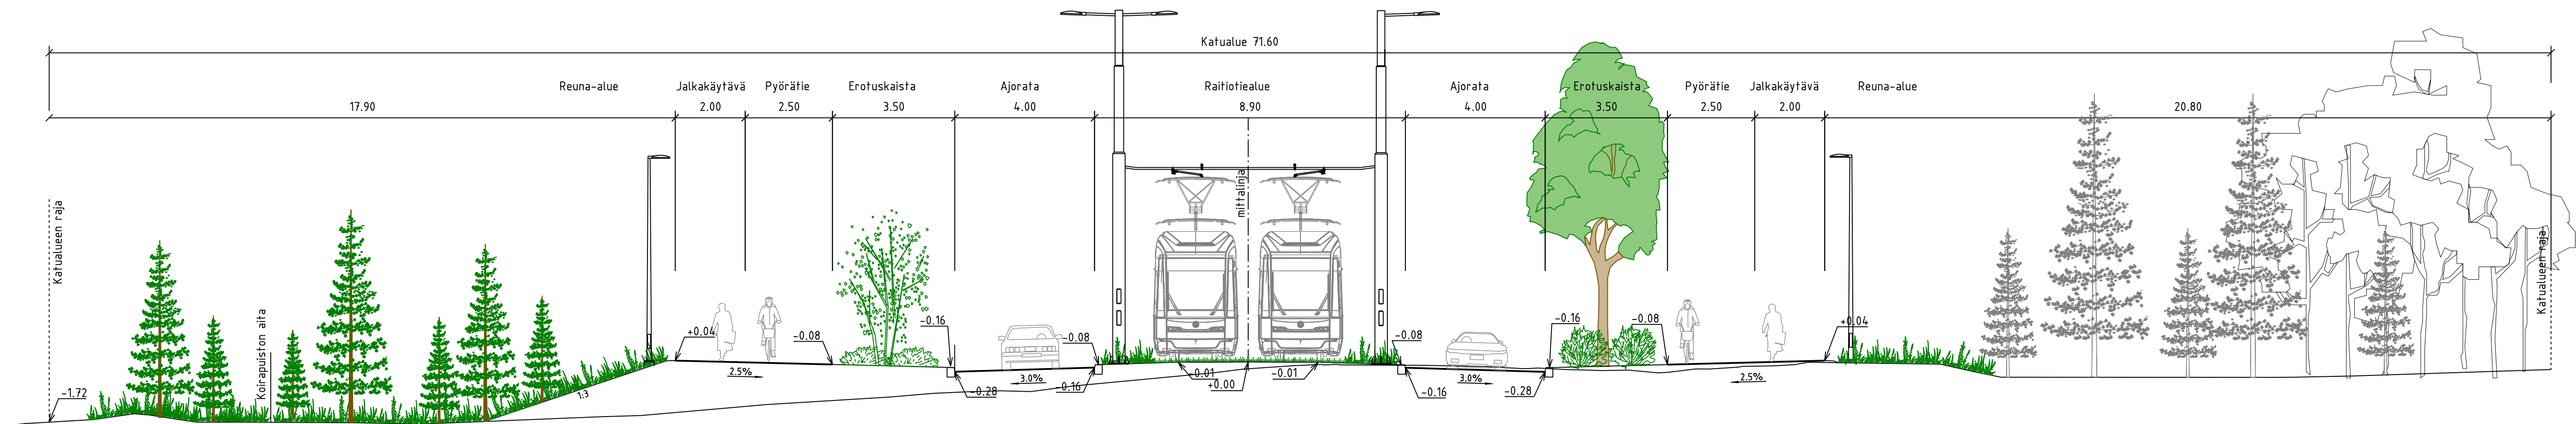

MERKINNÄT

- Ajorata, asfaltti
- Jalkakäytävä-pyörätie / jalkakäytävä, asfaltti
- Raitiotiealue, betoni
- Raitiotiealue, niitty
- Betonikivi, harmaa/valkoinen/musta
- Nupukivi, harmaa
- Kivihukka
- Kivihetke, luonnonkivistä
- Lehtipensas, korkea/matala
- Niitty, korkea/matala
- Meisitys
- Suunniteltu rakennus
- Nykyinen rakennus
- Säilytettävä nykyinen kasvillisuusalue
- Noppakivi, 2 kiven raita
- Uralaatta
- Reunatuki, luonnonkivi, harmaa
- Madallettu reunatuki, luonnonkivi, harmaa
- Luiskattu reunatuki, luonnonkivi, harmaa
- Upotettu reunatuki, luonnonkivi, harmaa
- Suojatie/suojatie ja pyörätien jatke
- Kaide
- Pysäkkikatos
- Roska-astia
- Pyörärelä
- Istutettava köynnös (optio)
- Istutettava lehtipuu
- Istutettava havupuu
- Istutettava lehtipensas
- Säilytettävä havupuu
- Poistettava lehtipuu / havupuu
- Valaisin
- Liikennevalo-ohjattu liittymä
- Raitiovaunuvalo
- Raitiotiekiskot
- Nykyinen hulevesikaivo ja -viemäri
- Suunniteltu hulevesikaivo ja -viemäri
- Kiskokaivot
- Kitakaivo
- Kadun likimääräinen korkeusasema

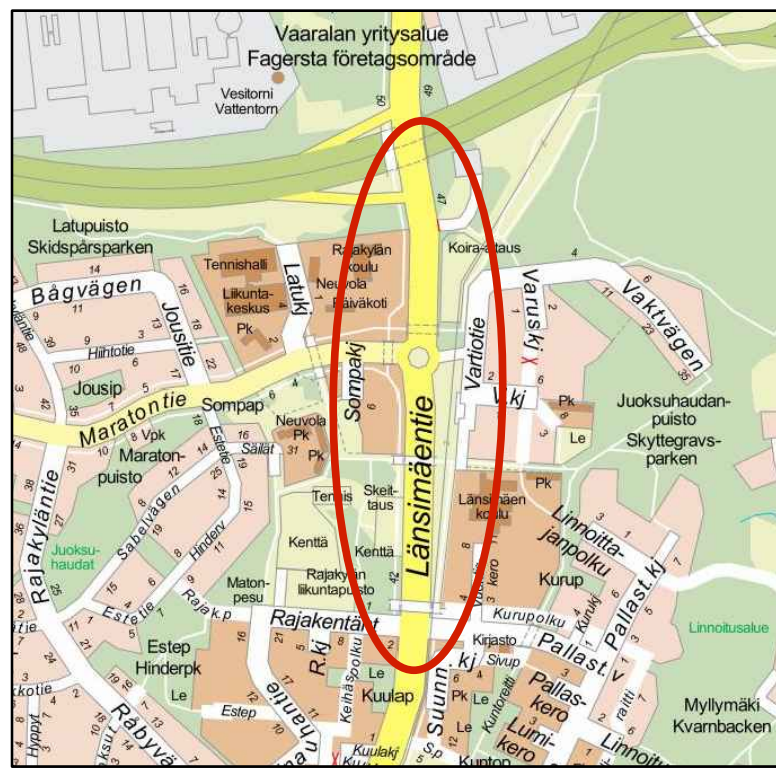

VANTAAN KAUPUNKI KADUT JA PUISTOT		Hyv.	
91 LÄNSIMÄKI 95 RAJAKYLÄ LÄNSIMÄENTIE VÄLILLÄ PORVOONVÄYLÄ - MARATONTIE JUOKSUHAUDANPUISTO JK+PP -TIE VÄLILLÄ LÄNSIMÄENTIE-VARTIOTIE KATUSUUNNITELMA		23.1.2026	Tark. M. Väänänen
91200 VANTAAN RATIKKA: LÄNSIMÄKI/91206 JA PUISTOALUE		Mittakaava 1:500 1:100	Koord./Jrj. ETRS-GK25 Korkeusjärj. N2000
209 HALLINNOITSET KATUSUUNNITELMAT		Liitt. piir. nro 58620-4 58620-6	Piir. nro 58620-5
GEOTEK- NIIKKA		Hyv. Tark.	Tark. M. Kettunen Suunn. A. Laitva