


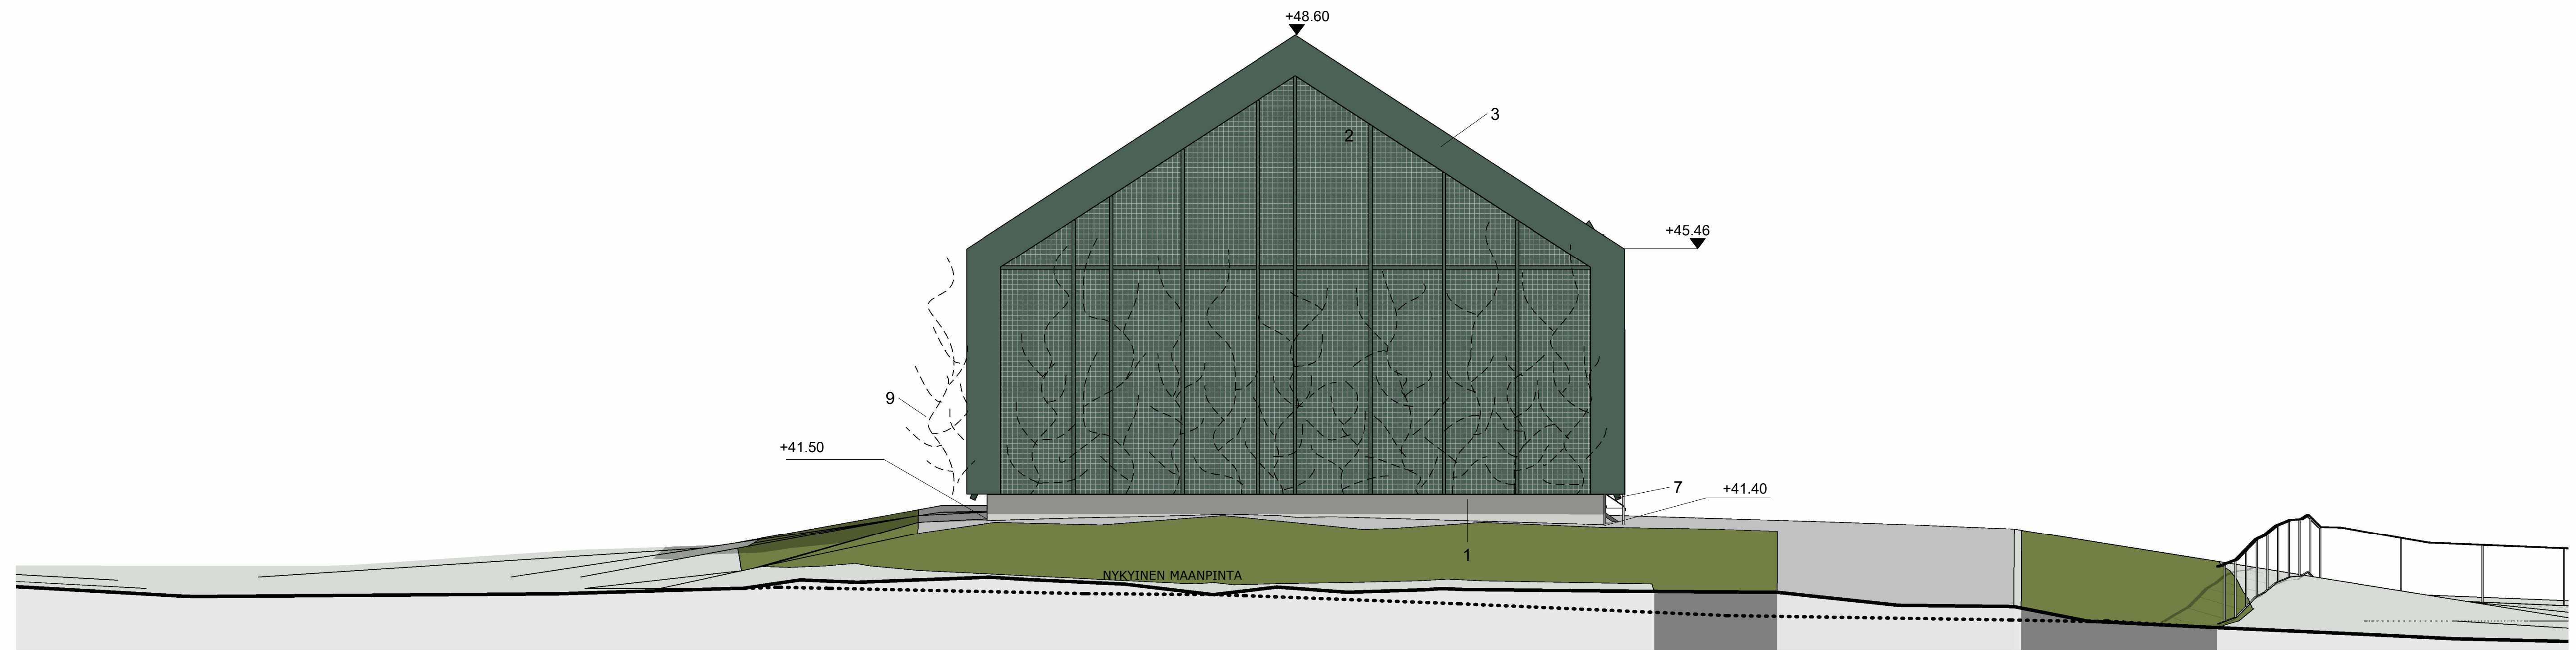


JULKISIVU ITÄÄN 1 : 50



JULKISIVU ETELÄÄN 1 : 50



JULKISIVU LÄNTEEN 1 : 50

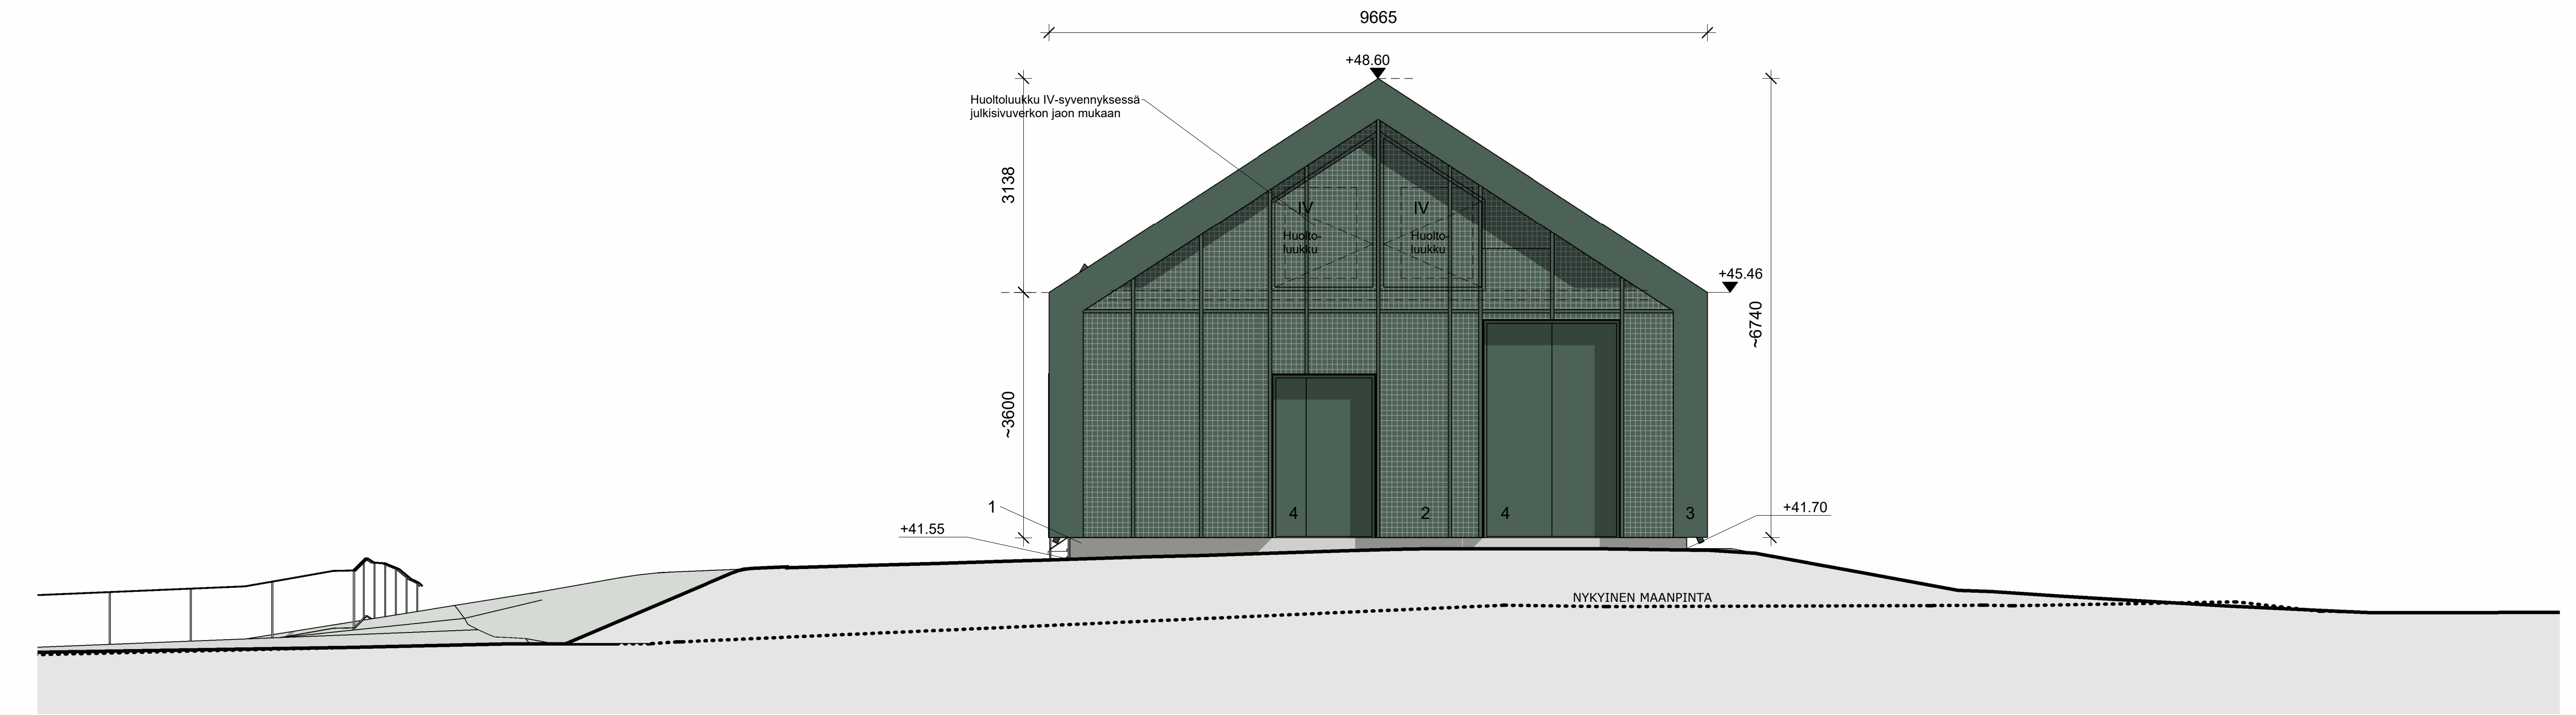

JULKISIVU POHJOISEEN 1 : 50

LÄNSIMÄENTIEN SÄHKÖNSYÖTTÖASEMA SSA11

Julkisivumateriaalit

- 1 Betoni, vaalean harmaa, sokkeli ja ulkoseinä (verkon takana)
- 2 Teräsverkko, maalattu, vihreä RAL 6028
- 3 Julkisivupellitykset sekä teräksiset verkkorakenteet, maalattu, vihreä RAL 6028
- 4 Teräsövet ja ovien pellitykset, maalattu, vihreä RAL 6028
- 5 Vesikatto, pellikate matalalla profiililla, maalattu, vihreä RAL 6028
- 6 Vesikaton varusteet, maalattu teräs, vihreä RAL 6028
- 7 Syöksytorvet ja räystäskourut, maalattu teräs, vihreä RAL 6028
- 8 Teräsportaat, maalattu, vihreä RAL 6028
- 9 Mahdolliset köynnösistutukset verkkoseinissä (optio)

Revisio	Sisältö	Päiväys	Nimi		

Kaupunginosa/Kylä 91 / Länsimäki		Kortteli/Tila Tontti/Rtno	Viranomaisen arkistomerkintöjä varten		
 VANTAAN KAUPUNKI KADUT JA PUISTOT		Hyv. 23.12.2026 Tark. Heikki Väinänen			
91	Länsimäki LÄNSIMÄENTIEN SÄHKÖNSYÖTTÖASEMA SSA 11 Julkisivut, värilisef	91020 VANTAAN RATIKKA LÄNSIMÄENITE	Mittakaava 1:50	Koordinaatit N2000 Korkeusjärj. ETRS-GK25	
UUDISRAKENNUS PÄÄPIIRUSTUS			Piir.nro 58620-8608		
ARK- SUUNNITELMA			Hyv.		
Hyv.			16.12.2026	Tark. Ja Louka / AFRY	
Tark.			16.12.2026	Suunn. Antoine La Rocca / AFRY	
 Kaupunkilaitos Oyj Hämeenlinn 80 PL 50250 00059 Helsinki kaupunki p+358 9 310 1071			Nro	Tark.	
			Hyv.	Tark.	
			Hyv.	Tark.	