

MERKINNÄT

59870-1B




59870-1C

~~59870-1D~~

- | | | | |
|---|--|--|----------------------------------|
|  | Ajorata, asfaltti |  | Uusi/ ennallistettava niitty |
|  | Jalkakäytävä+pyörätie/jalkakäytävä, asfaltti |  | Uusi/ ennallistettava nurmi |
|  | Betonikivi, harmaa |  | Nykyinen rakennus |
|  | Reunatuki, luonnonkivi, harmaa |  | Nykyinen valaisin |
|  | Madallettu reunatuki, luonnonkivi, harmaa |  | Kadun likimääräinen korkeusasema |
|  | Luiskattu reunatuki, luonnonkivi, harmaa | | |
|  | Suunniteltu huleveden kitakaivo ja -viemäri | | |
|  | Nykyinen hulevesikaivo ja -viemäri | | |
|  | Poistettava hulevesikaivo ja -viemäri | | |

TYYPPIPOIKKILEIKKAUS A-A

1:100

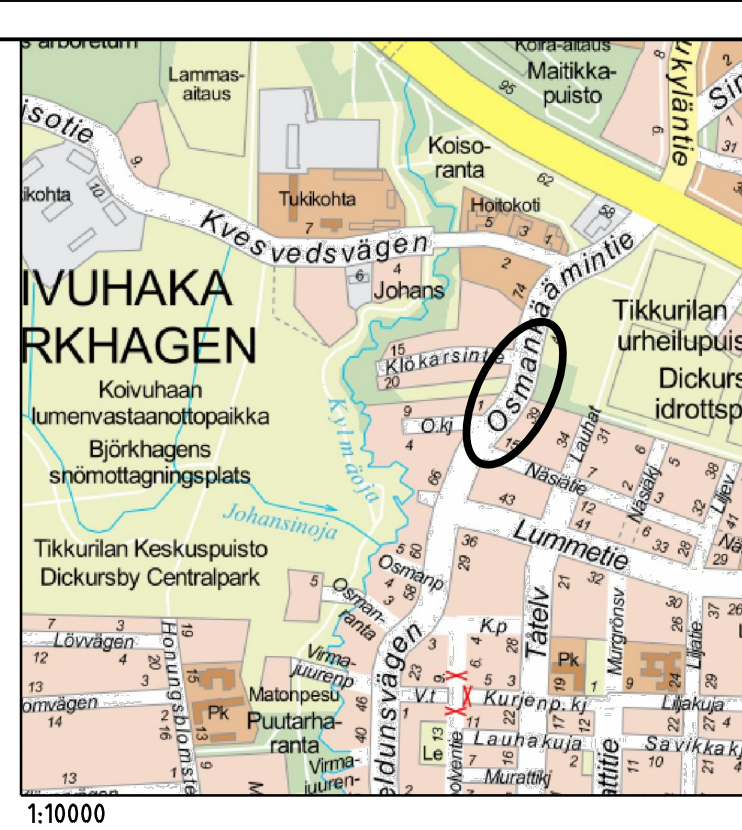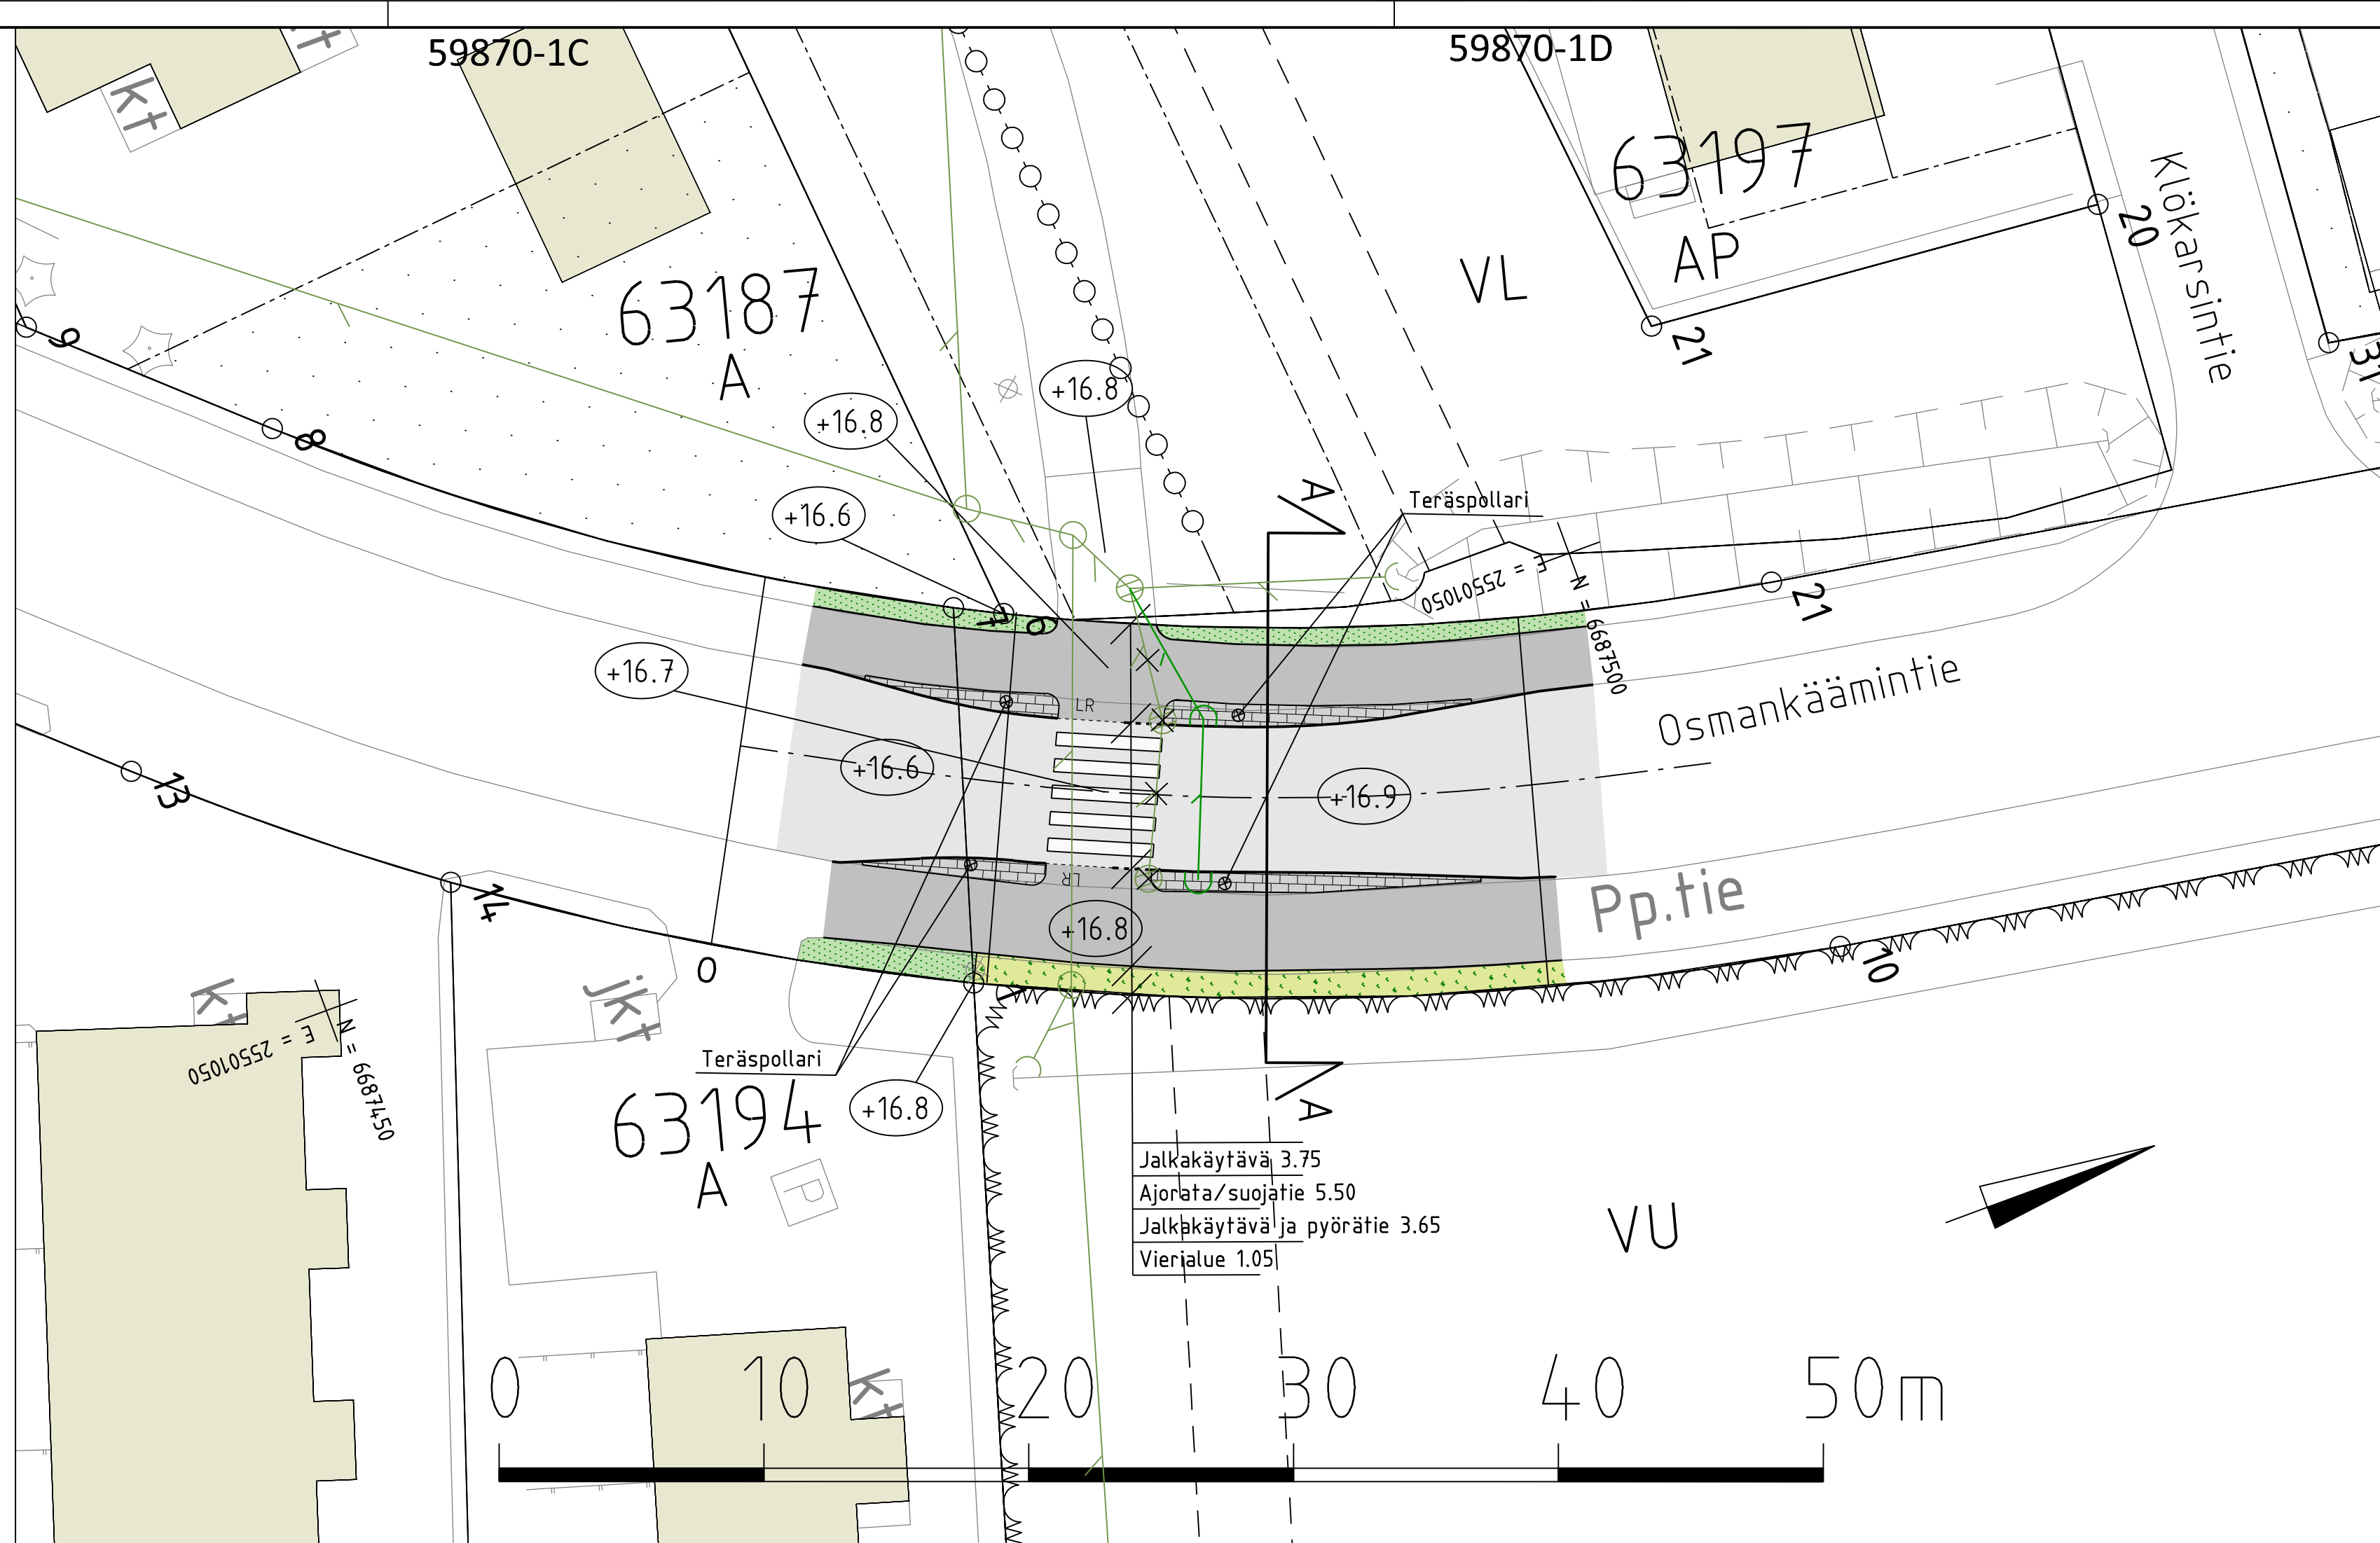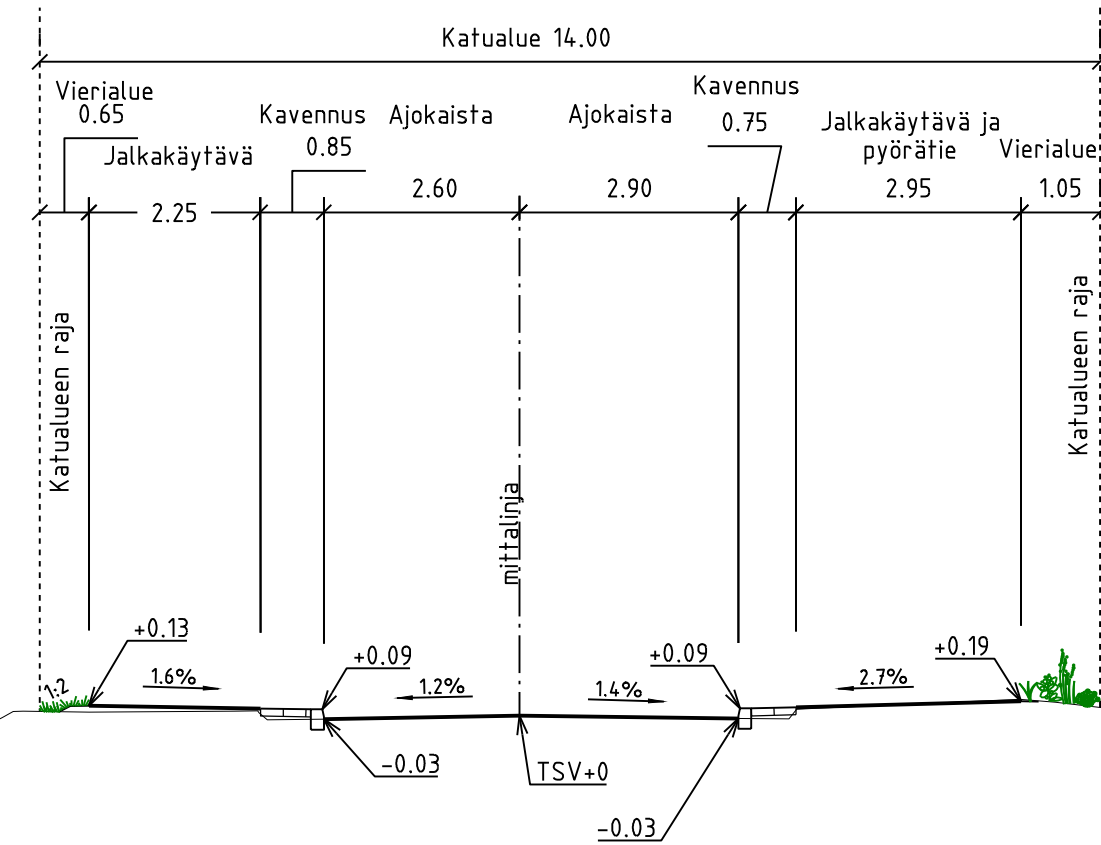

VANTAAN KAUPUNKI
KADUT JA PUISTOT

	Hyv.
--	------

11.11.2025	Tark. Marjut Viljanen
------------	-----------------------

	Suunn
--	-------

63 VIERTOLA

OSMANKÄÄMINTIEN KAVENNUS
VÄLILLÄ OSMANKÄÄMINKUJA – KLÖKARSINTIE

KATUSUUNNITELMA

	Mittakaava	Koordinaatit
--	------------	--------------

1:200	ETRS
-------	------

1:100	Korke
	N200

Liitt. piir.nro

	Piir.nro
--	----------

59870-1

GEOTEK-
NIIKKA

-	Hyv.
---	------

	Tark.
--	-------



29.9.2

29.9.2

025	Tark. Markus Lakonen
-----	-------------------------

025	Maikrus Lakshani
025	Suunn.

025	Tuomas Leinonen
-----	-----------------