




TYPPIPOIKKILEIKKAUS D-D
 Osuustie

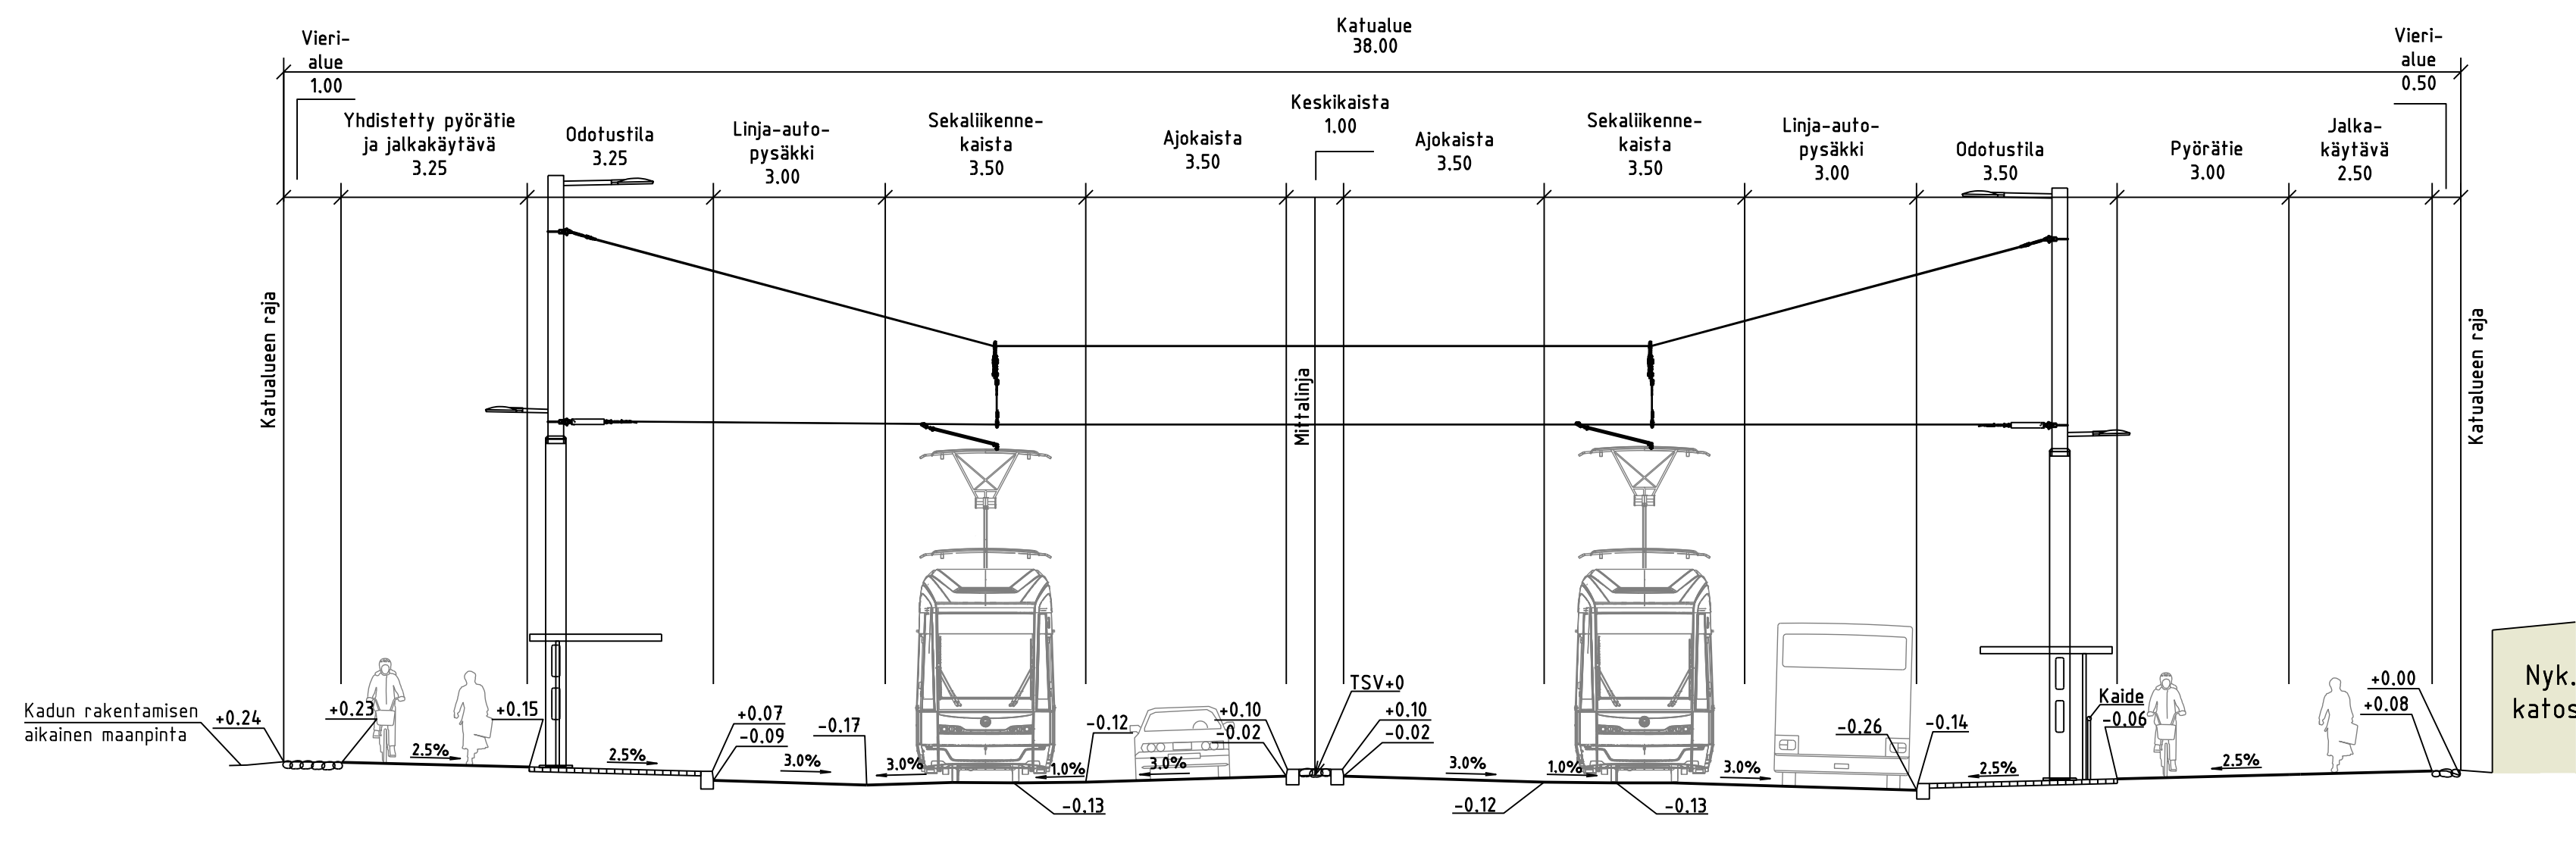


TYPPIPOIKKILEIKKAUS E-E
Osuustie

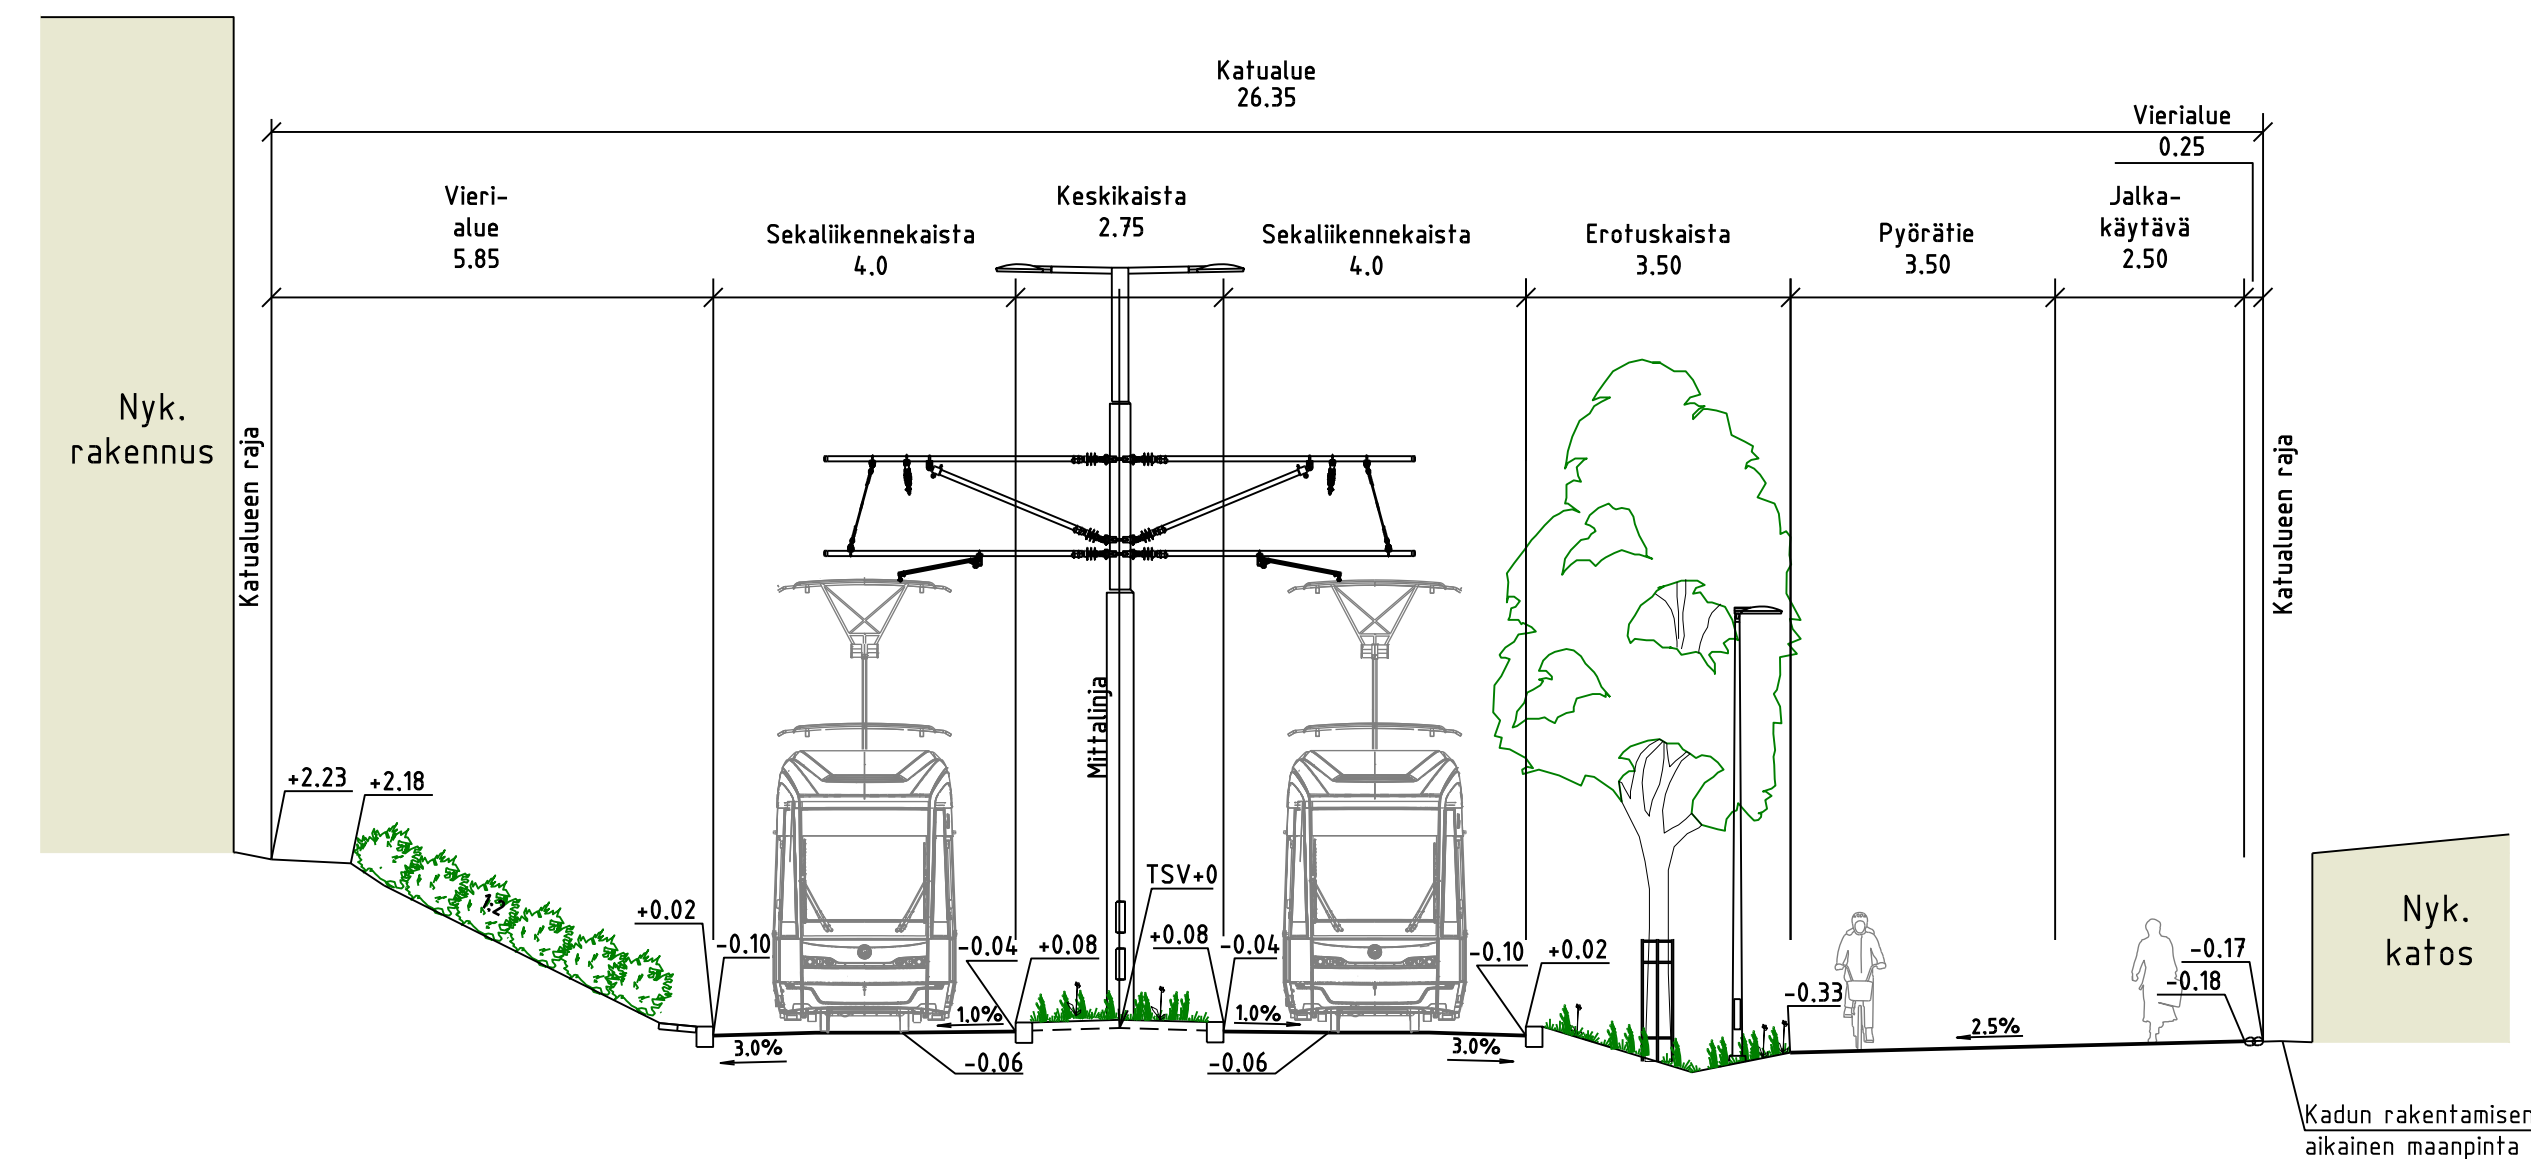

TYPPIPOIKKILEIKKAUS F-F
 Osuustie

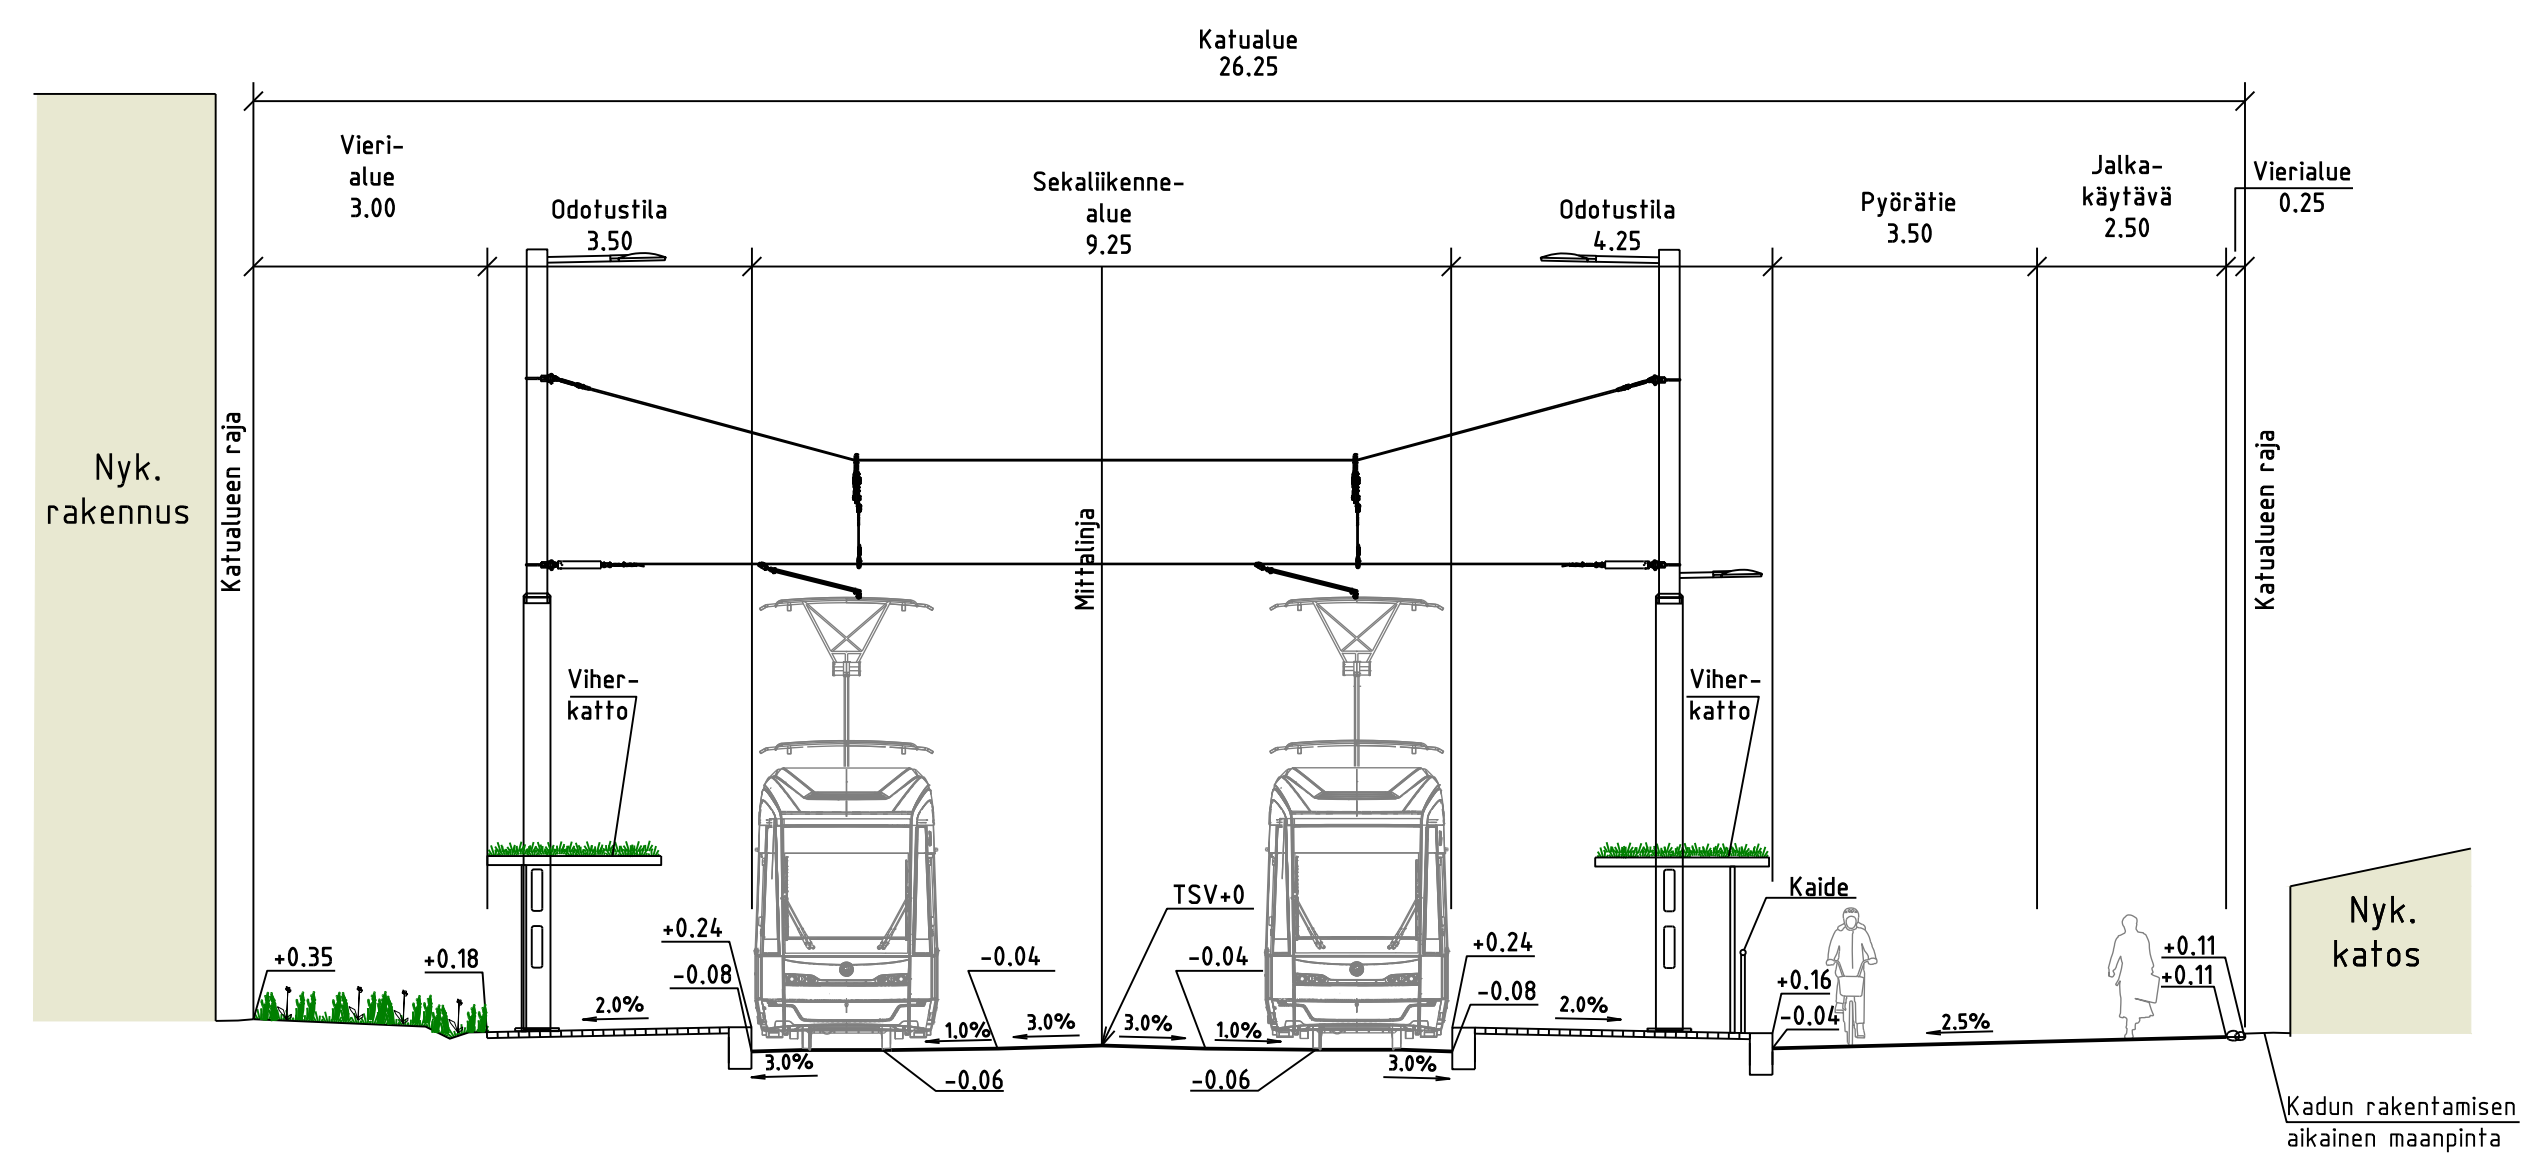

TYPPIPOIKKILEIKKAUS G-G
Osuustie

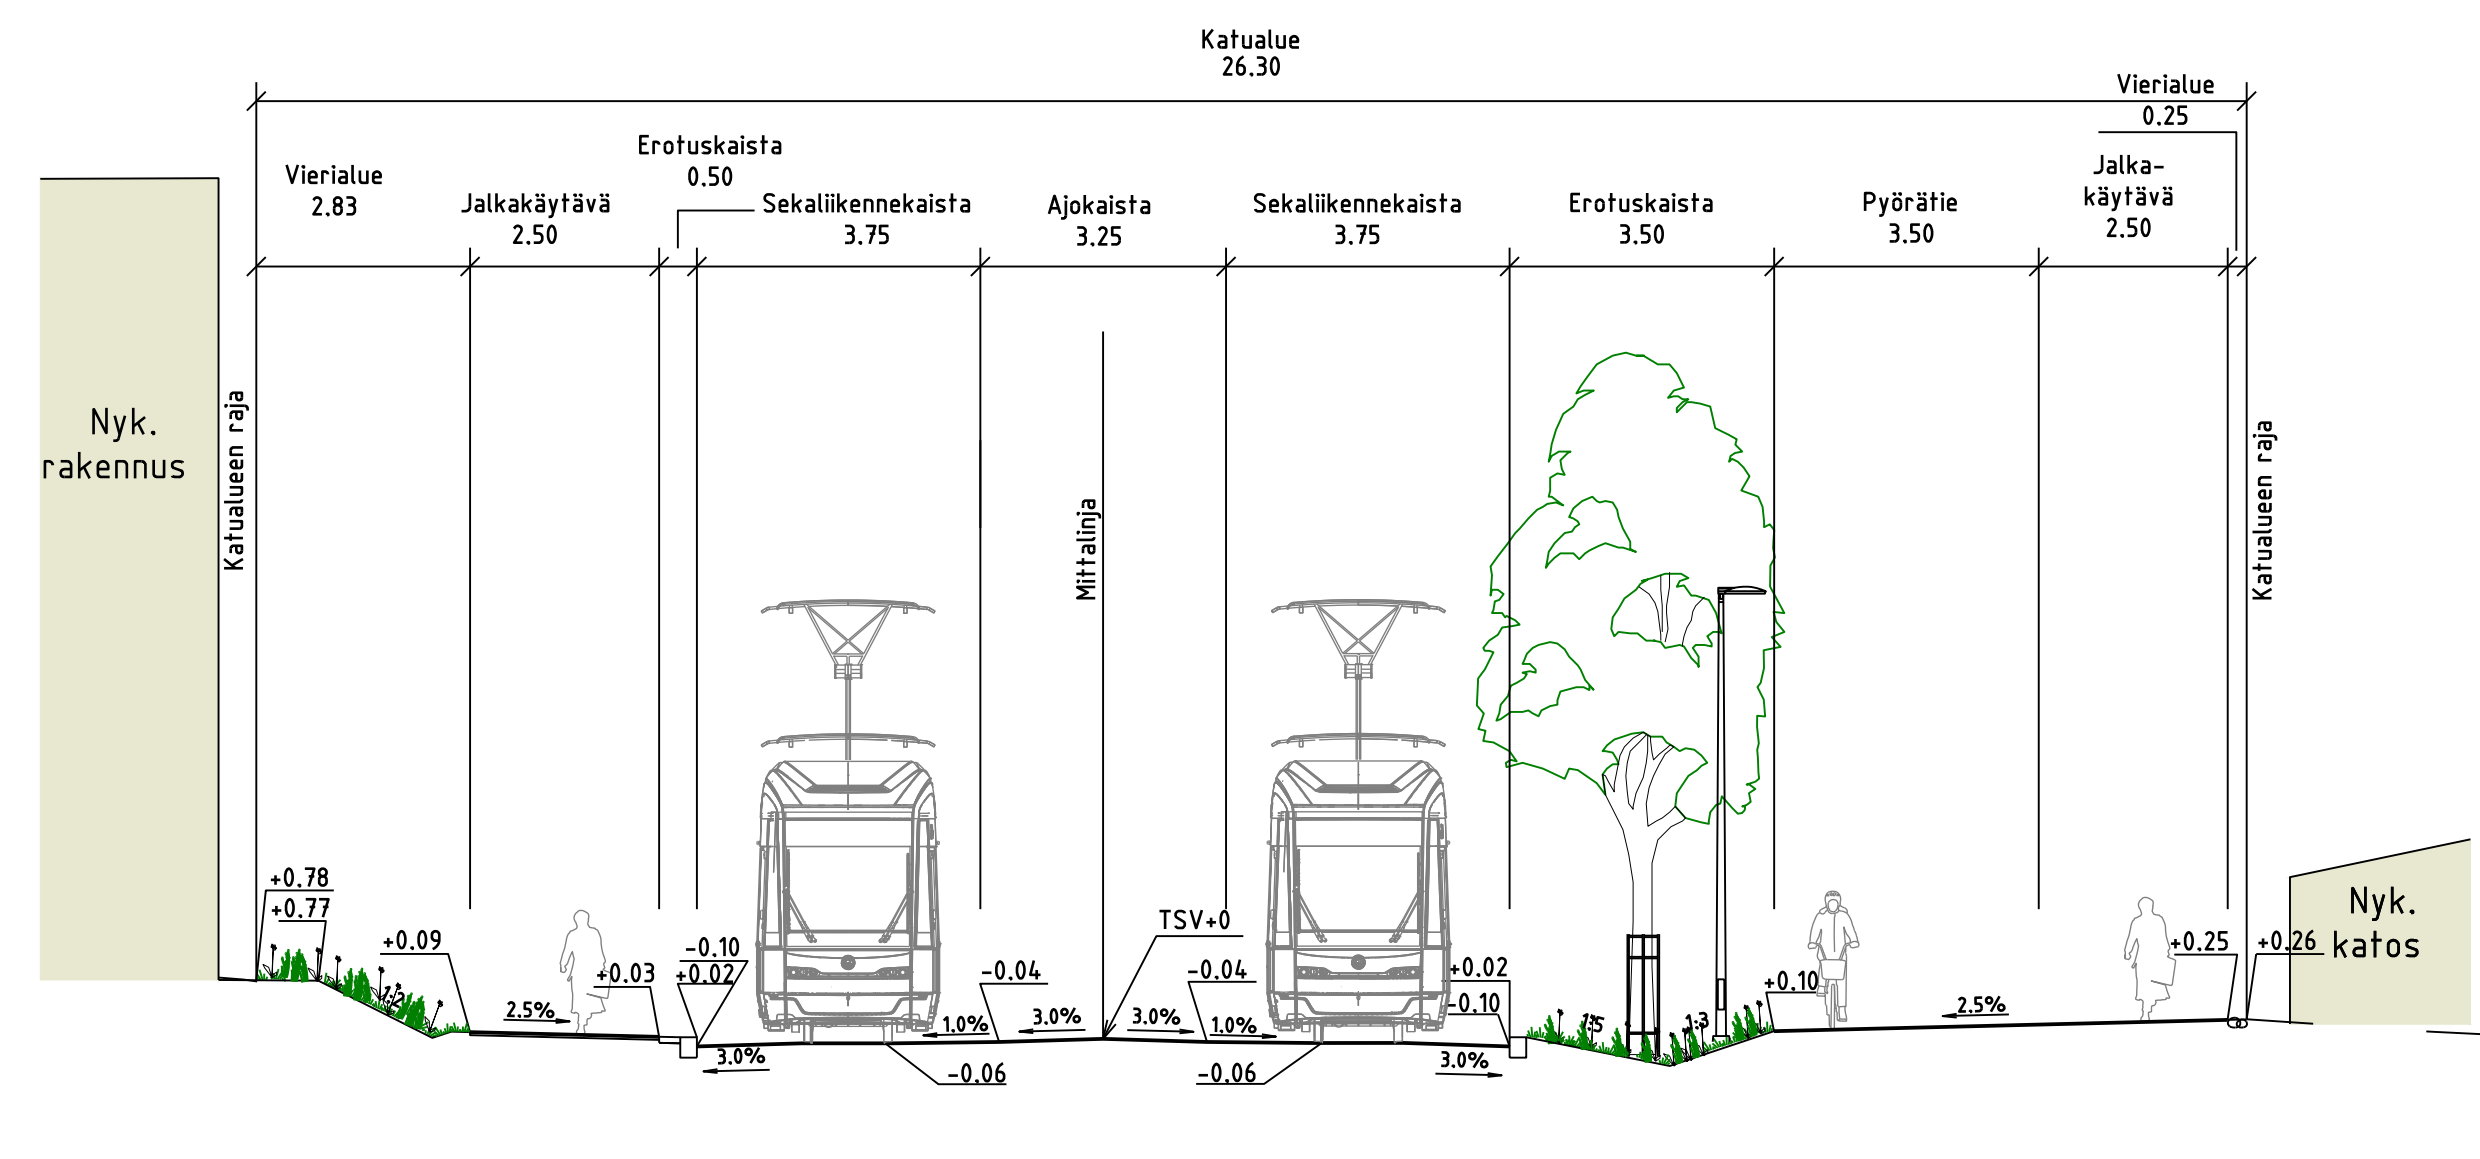

MERKINNÄT									
	Ajanotta, asfaltti		Betonikivi, harmaa/valkoinen/musta		Betonikivi, punainen		Niitty, matala/korkea		Säilytettävä lehtipu
	Jalkakäytävä+pyörätie/ jalkakäytävä, asfaltti		Noppakivi, harmaa		Nurmi		Nykyinen rakennus		Poistettava puu
	Raittielielue, betoni		Kenttäkivi		Maanpötekkasvillisuus, ruoho- ja puuvartinen		Istutettava lehtipu, runkosuoja		2 betonikiven raita
	Raittieliön liityspaikka, ruskea betoni		Kivituikka		Lehtipensas, matala		Istutettava lehtipu, runkosuoja, luistotritti		3 betonikiven raita
							4 betonikiven raita		

---	Madallettu reunatuki, luonnonkivi V220 harmaa
-LR-	Luiskattu reunatuki, luonnonkivi LR220 harmaa
<u>RK0</u>	Upotettu reunatuki, luonnonkivi V220 harmaa
---	Reunatuki, luonnonkivi V220 harmaa

	Varoitusalue, valkoinen betonikivi
	Suojatie/suojatie ja pyörätien jatke
	Kaide
	Ohjaava raita, luonnonkiveä ympäröivä

	Pysäkkikatos
	Pysäkkikatos, viherkatto
	Pyöräteline
	Roska-astia

	Valaisin
	Raitiotiekiskot
	Liikennevalo-ohjattu liittymä
	Liikennevalo-ohjattu suojaatie



Nykyinen hulevesikaivo

Suunniteltu hulevesikaivo

Kiskokaivo

Kitakaivo


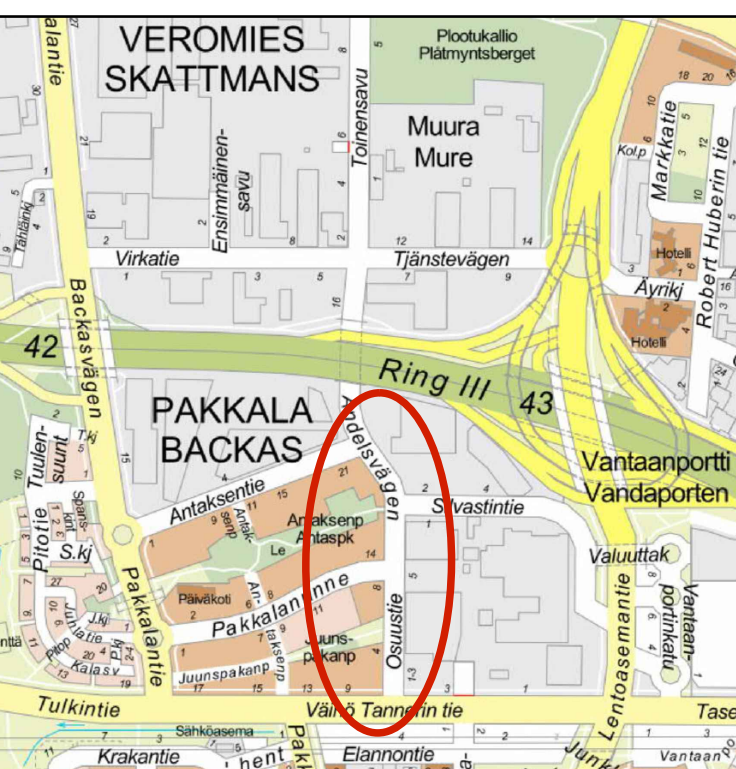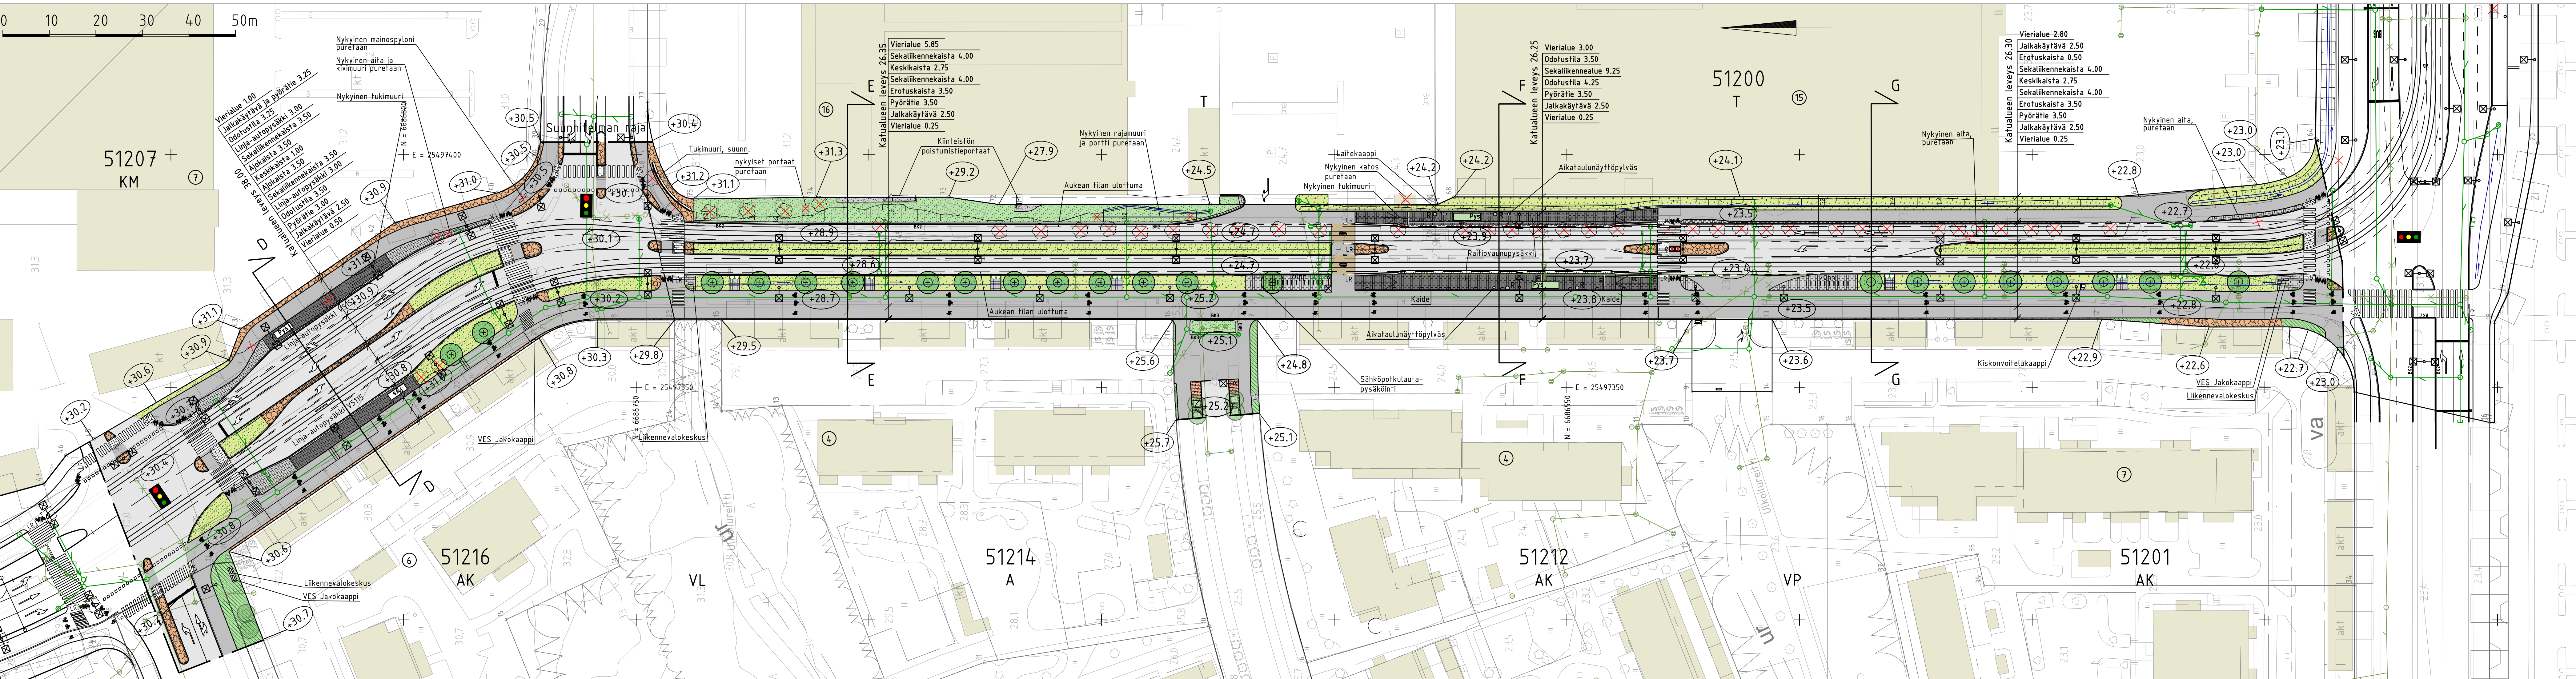

LUONNOS 8.9.2026

	VANTAA KAUPUNKI KADUT JA PUISTOT		Hyv. Tarik.
	51	PAKKALA OSUUSTIE VÄIKÄLÄ ANTAKSENTE- VÄINÖ TANNERIN TIE PIV 350-840 PAKKALANRINNE KATUSUUNNITELMA	511300 - VANTAANPORTTI 1E 511500 - PAKKALA 3B 002461 - VANTAAN RATIKKA: OSUUSTIE 002464 - VANTAAN RATIKKA: PAKKALA
209	HALLINNOISET KATUSUUNNITELMAT	Hyv.	Hyv. Pilr.nro 58674-2
GEOTEK- NIIKKA	Hyv. Tyrvk		Tarik. Suunn.