




TYPPIPOIKKILEIKKAUS D-D
 Osuustie

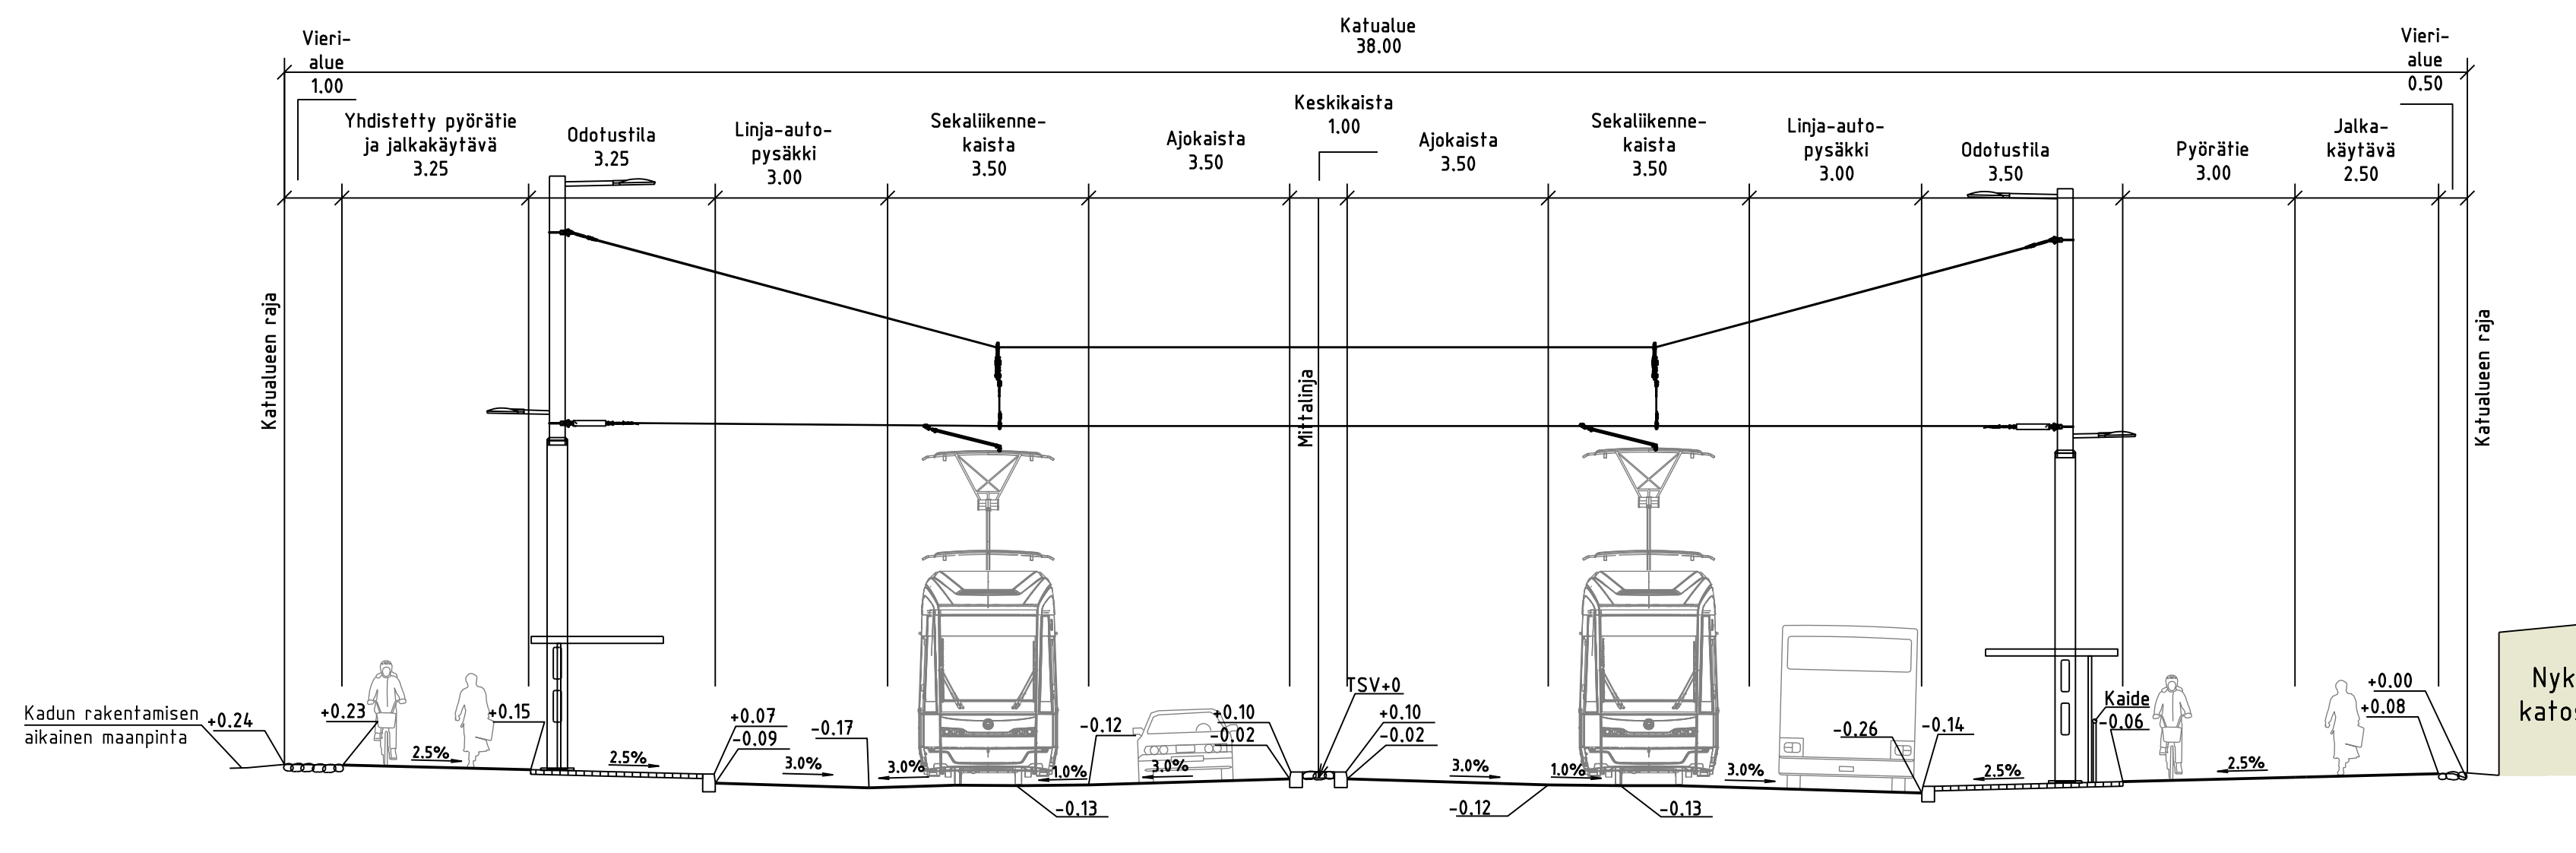


TYPPIPOIKKILEIKKAUS E-E
Osuustie

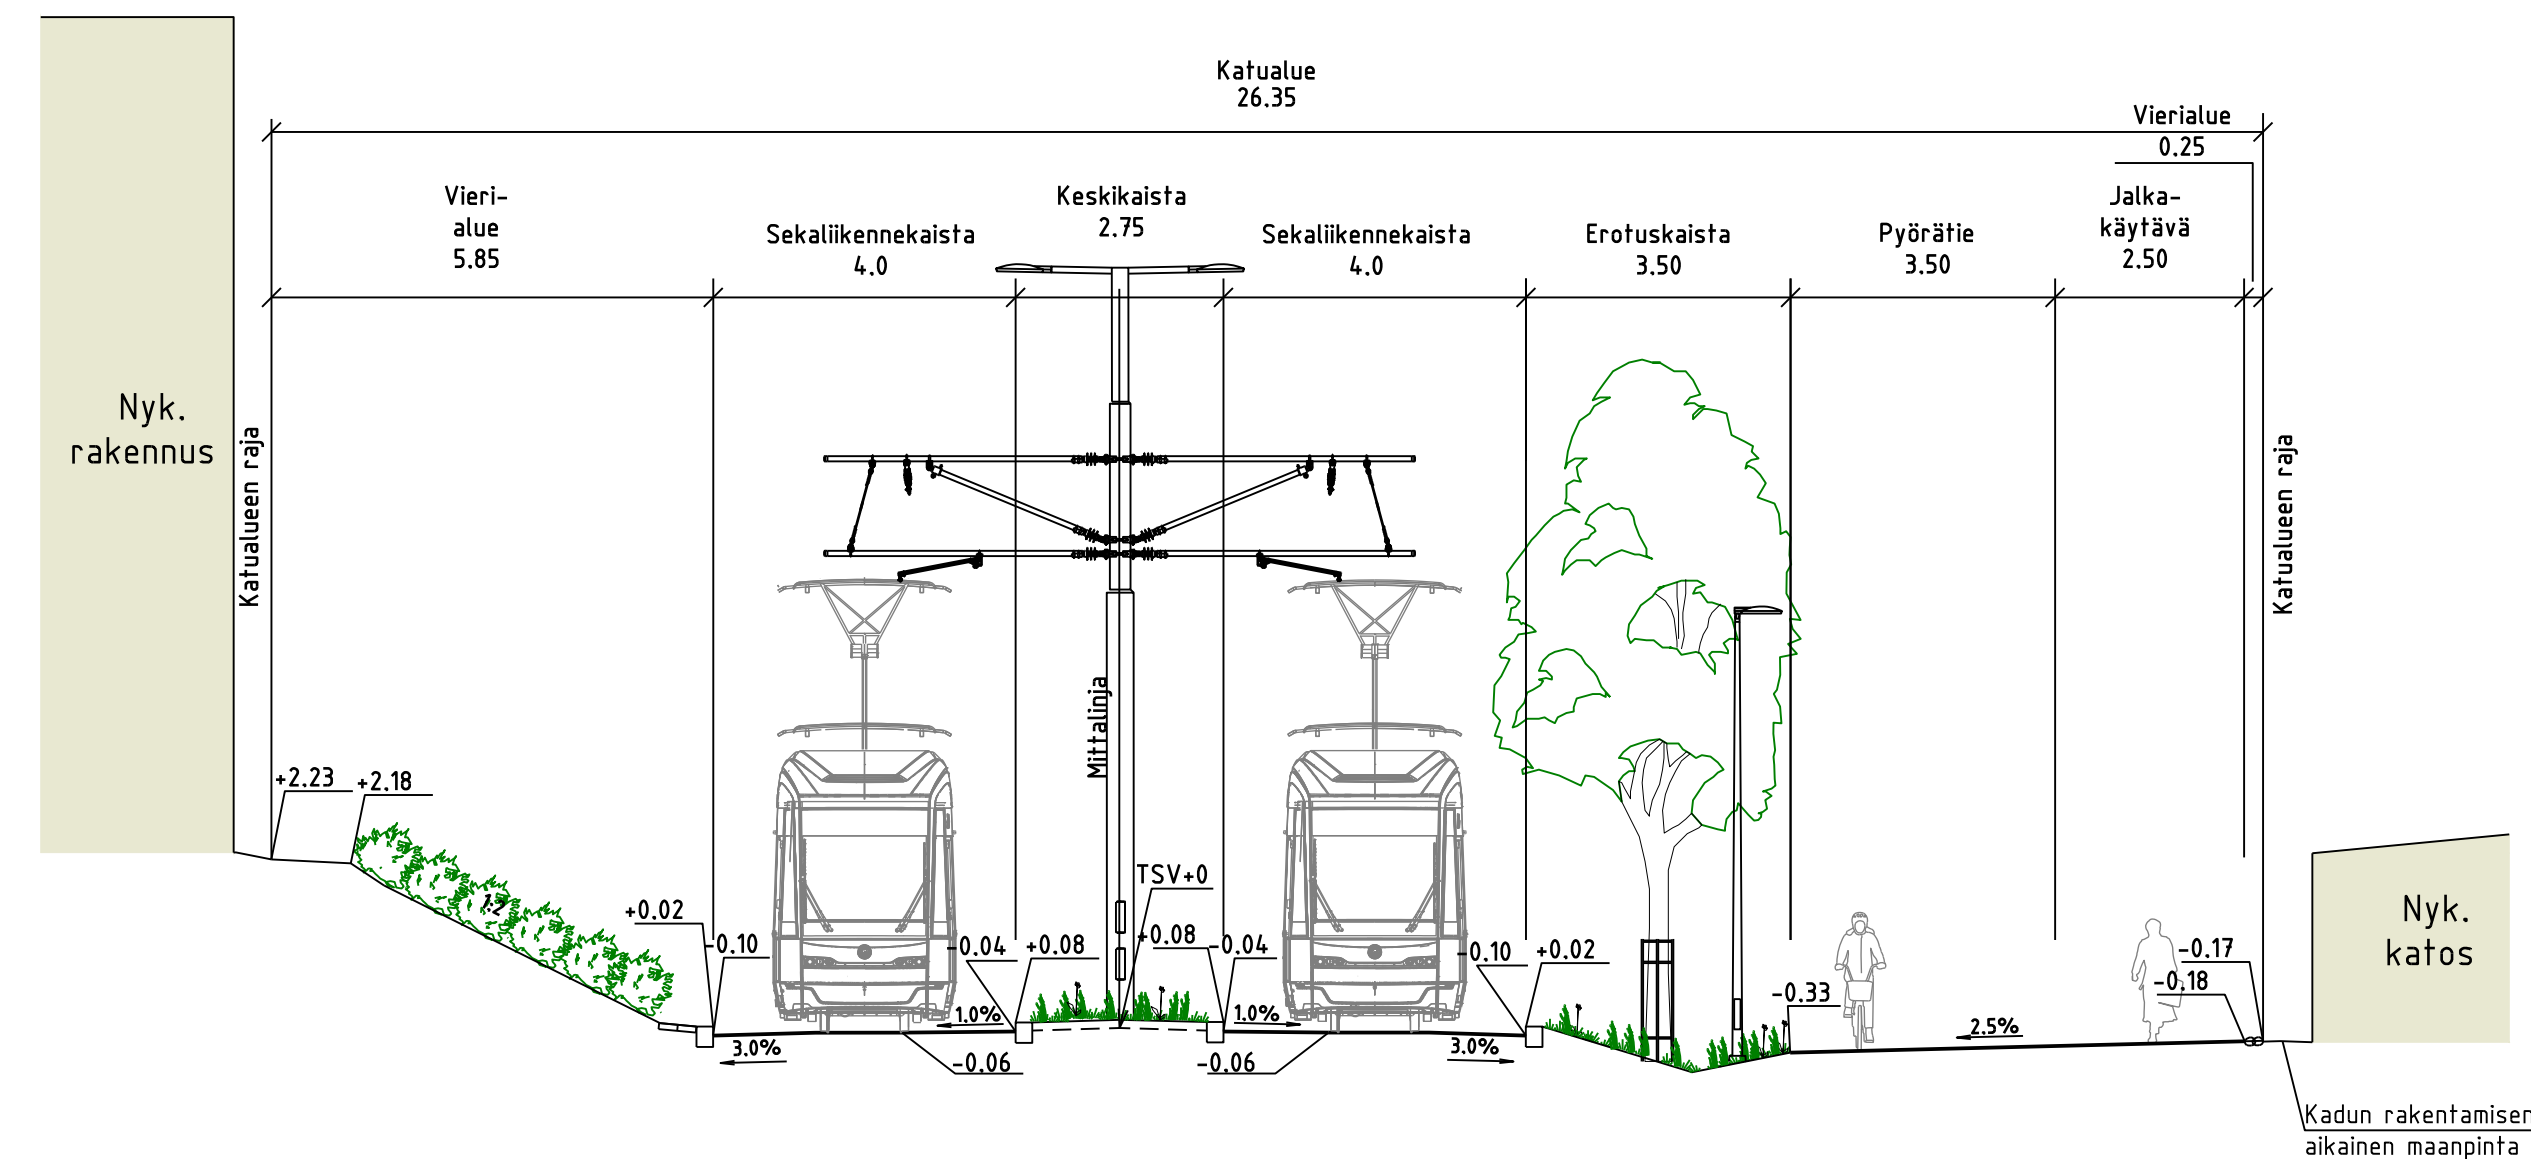

TYPPIPOIKKILEIKKAUS F-F
 Osuustie

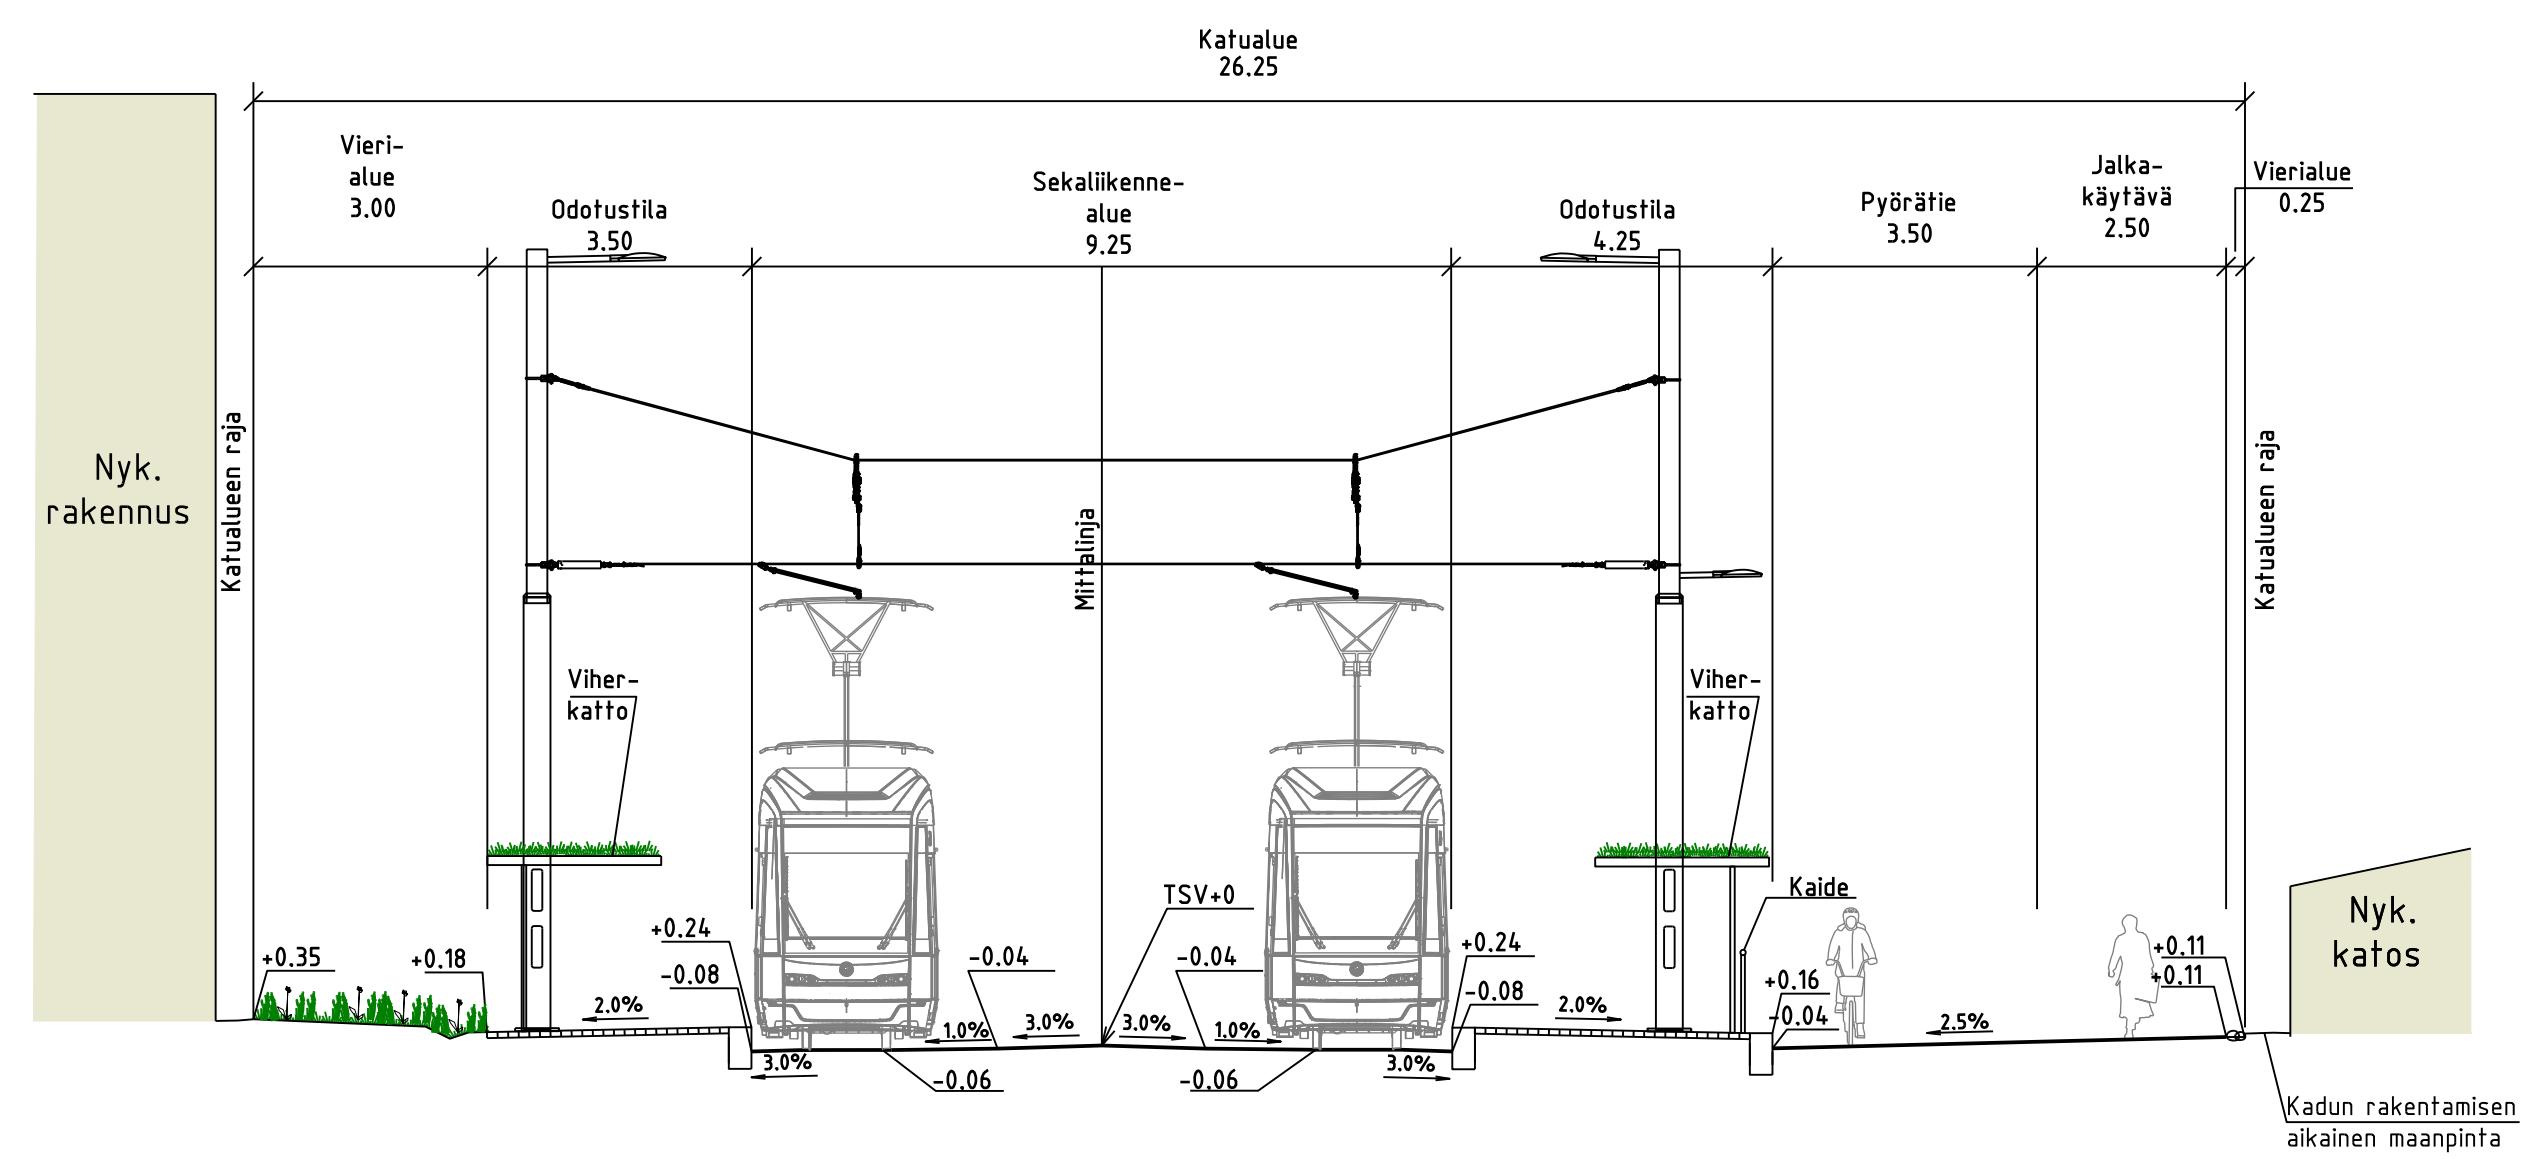

TYPPIPOIKKILEIKKAUS G-G
Osuustie

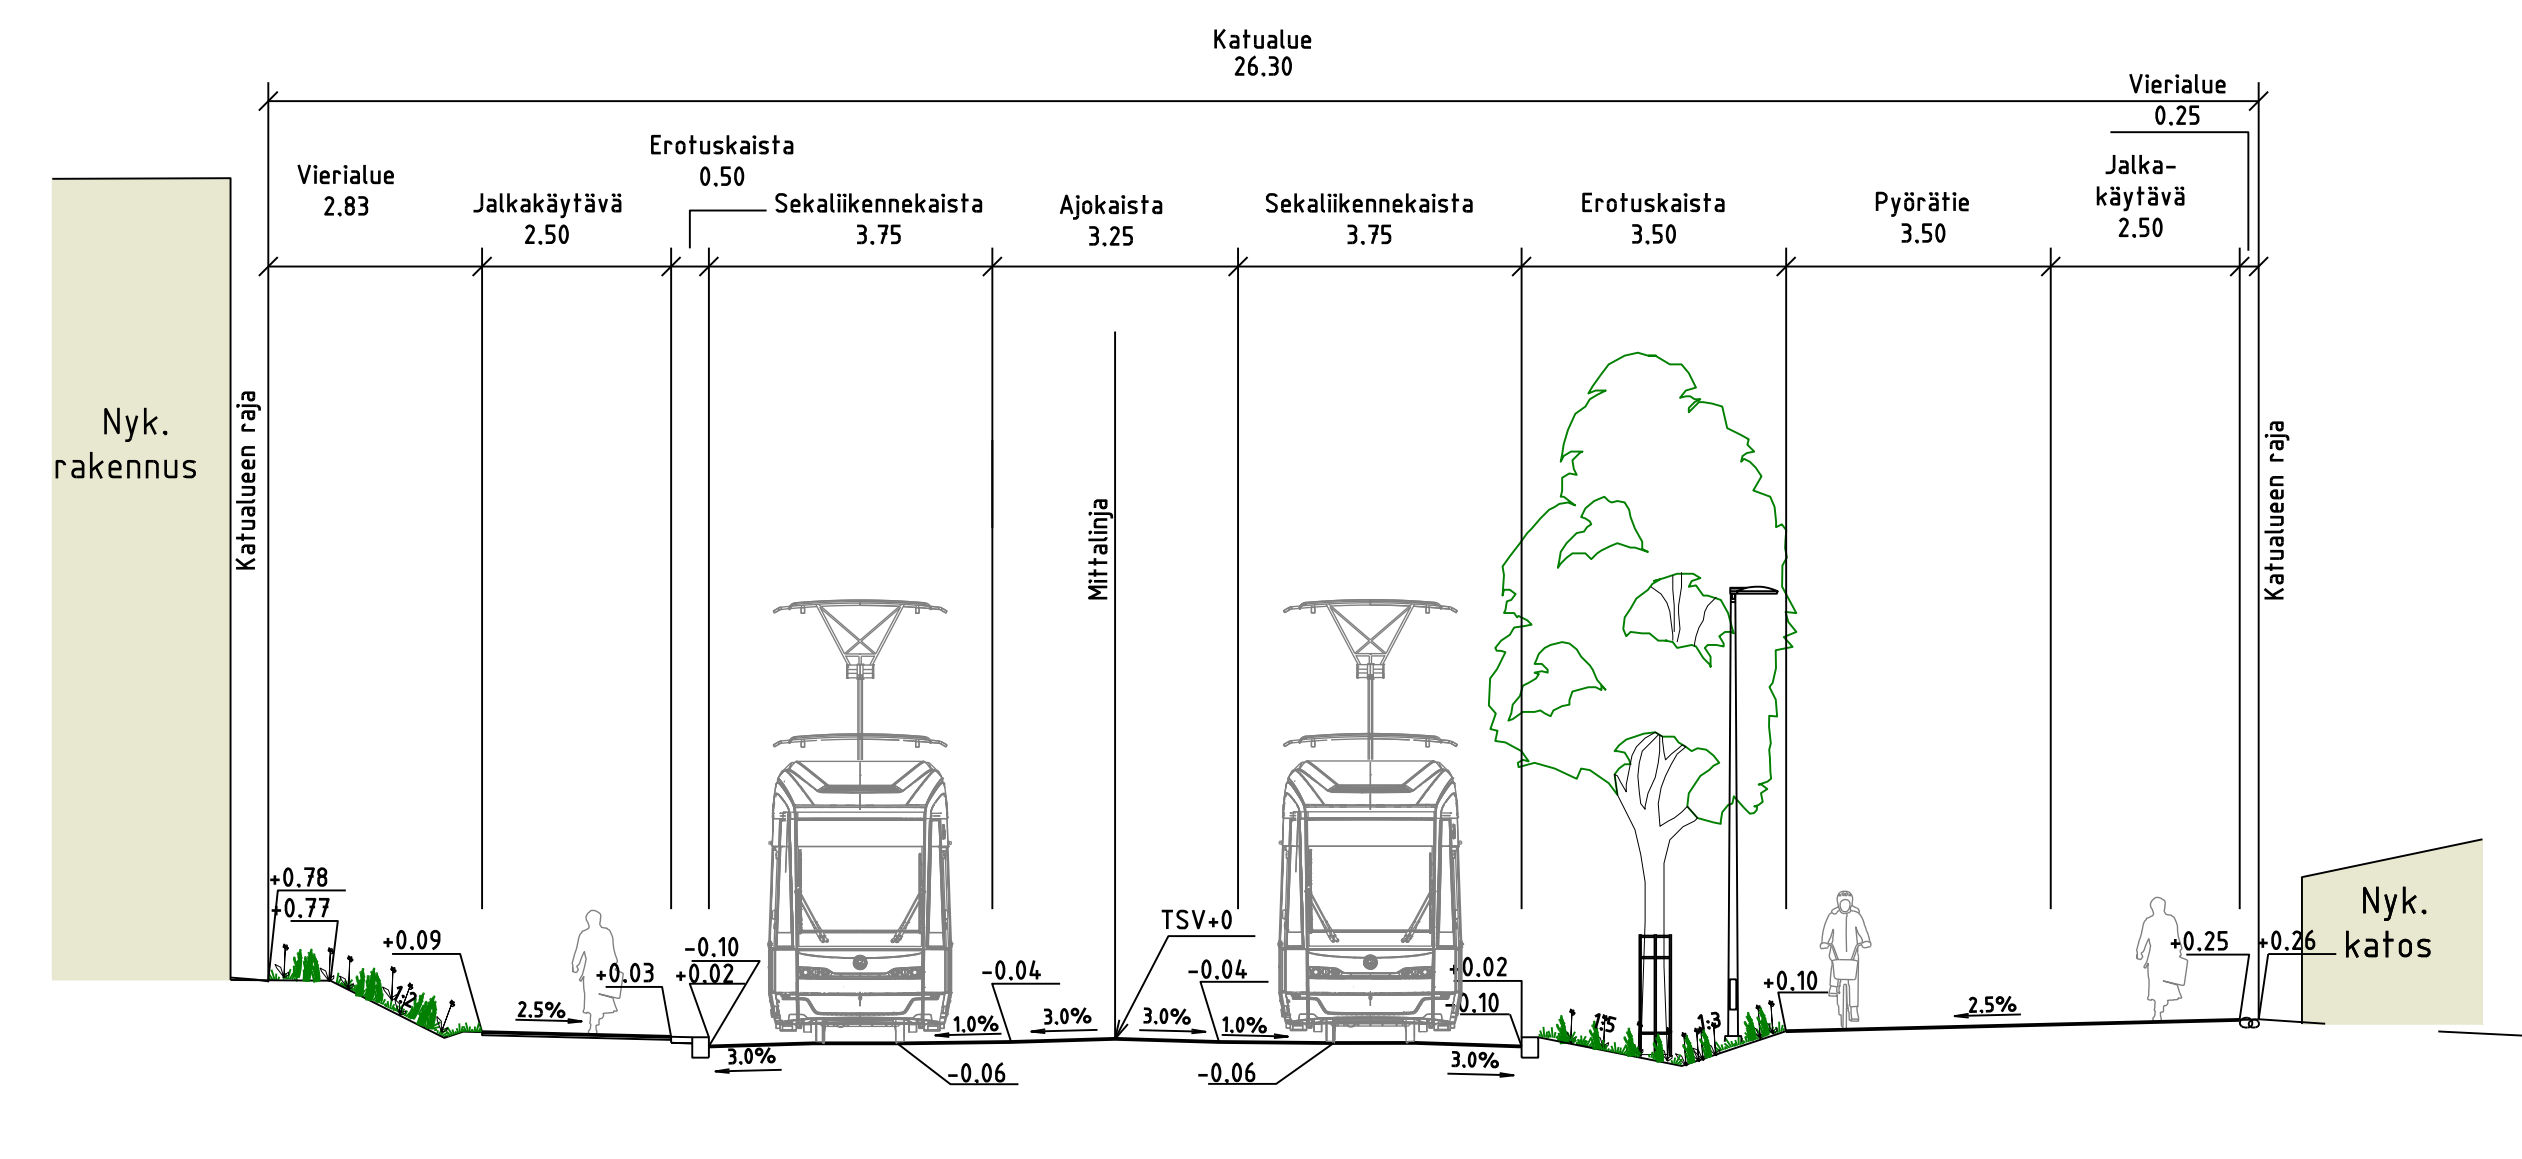

MERKINNÄT									
	Ajorata, asfaltti		Betonikivi, harmaa/valkoinen/musta		Betonikivi, punainen		Niitty, matala/korkea		Säilytettävä lehti
	Jalkakäytävä+pyörätie/ jalkakäytävä, asfaltti		Noppakivi, harmaa		Nurmi		Nykyinen rakennus		Poistettava puu
	Raittieli alue, betoni		Kenttäkivi		Maanpeitteekasvillisuus, ruoho- ja puuväenlinjat		Istutettava lehtipuu, runkosuoja		<u>BE1</u> 2. betonikiven raita
	Raittieliön yhteyksipaikka, ruskea betoni		Kivituhka		Lehti pensas, matala		Istutettava lehtipuu, runkosuoja, luujärjestyksen		<u>BE1</u> 3. betonikiven raita
							Istutettava lehtipuu, runkosuoja,		<u>BE1</u> 4. betonikiven raita



---	Madallettu reunatuki, luonnonkivi V220 harmaa		Varoitusalue, valkoinen betonikivi
---LR---	Luiskattu reunatuki, luonnonkivi LR220 harmaa		Suojatie/suojatie ja pyörätien jatke
---RKO---	Upotehtu reunatuki, luonnonkivi V220 harmaa		Kaide
---	Reunatuki, luonnonkivi V220 harmaa		Ohjaava raita, luonnonkivi valkoinen

	Pysäkkikatos
	Pysäkkikatos, viherkatto
	Pyöräteline
	Roska-astia

	Valaisin
	Raitiotiekiskot
	Liikennevalo-ohjattu liittymä
	Liikennevalo-ohjattu suojatie

	Nykyinen hulevesikaivo
	Suunniteltu hulevesikaivo
	Kiskokaivot
	Kitakaivo

viemäri		Läpivirtaus
-viemäri		Painantavirtaus
		Kadun korkeus
		Tontin korkeus

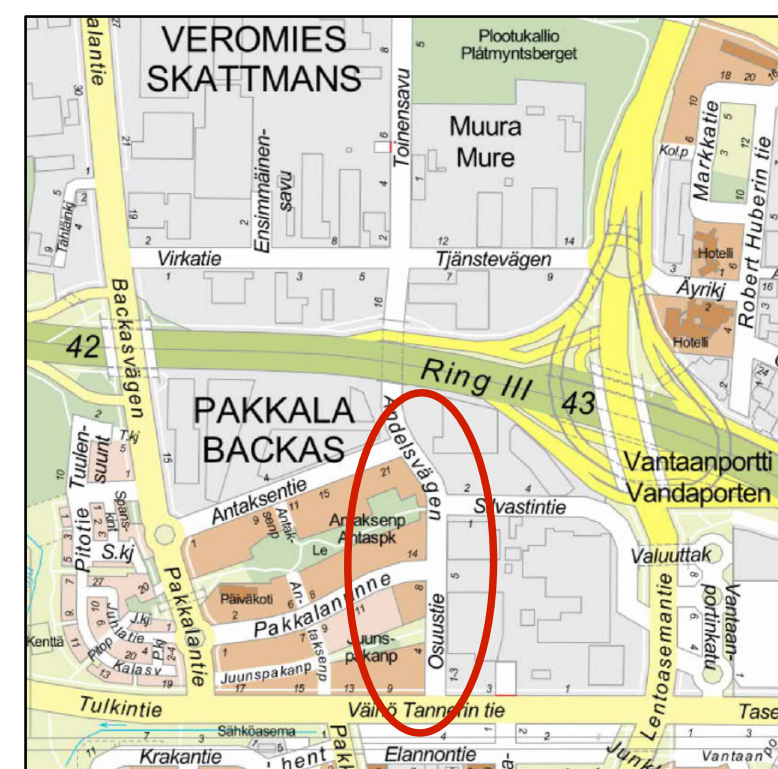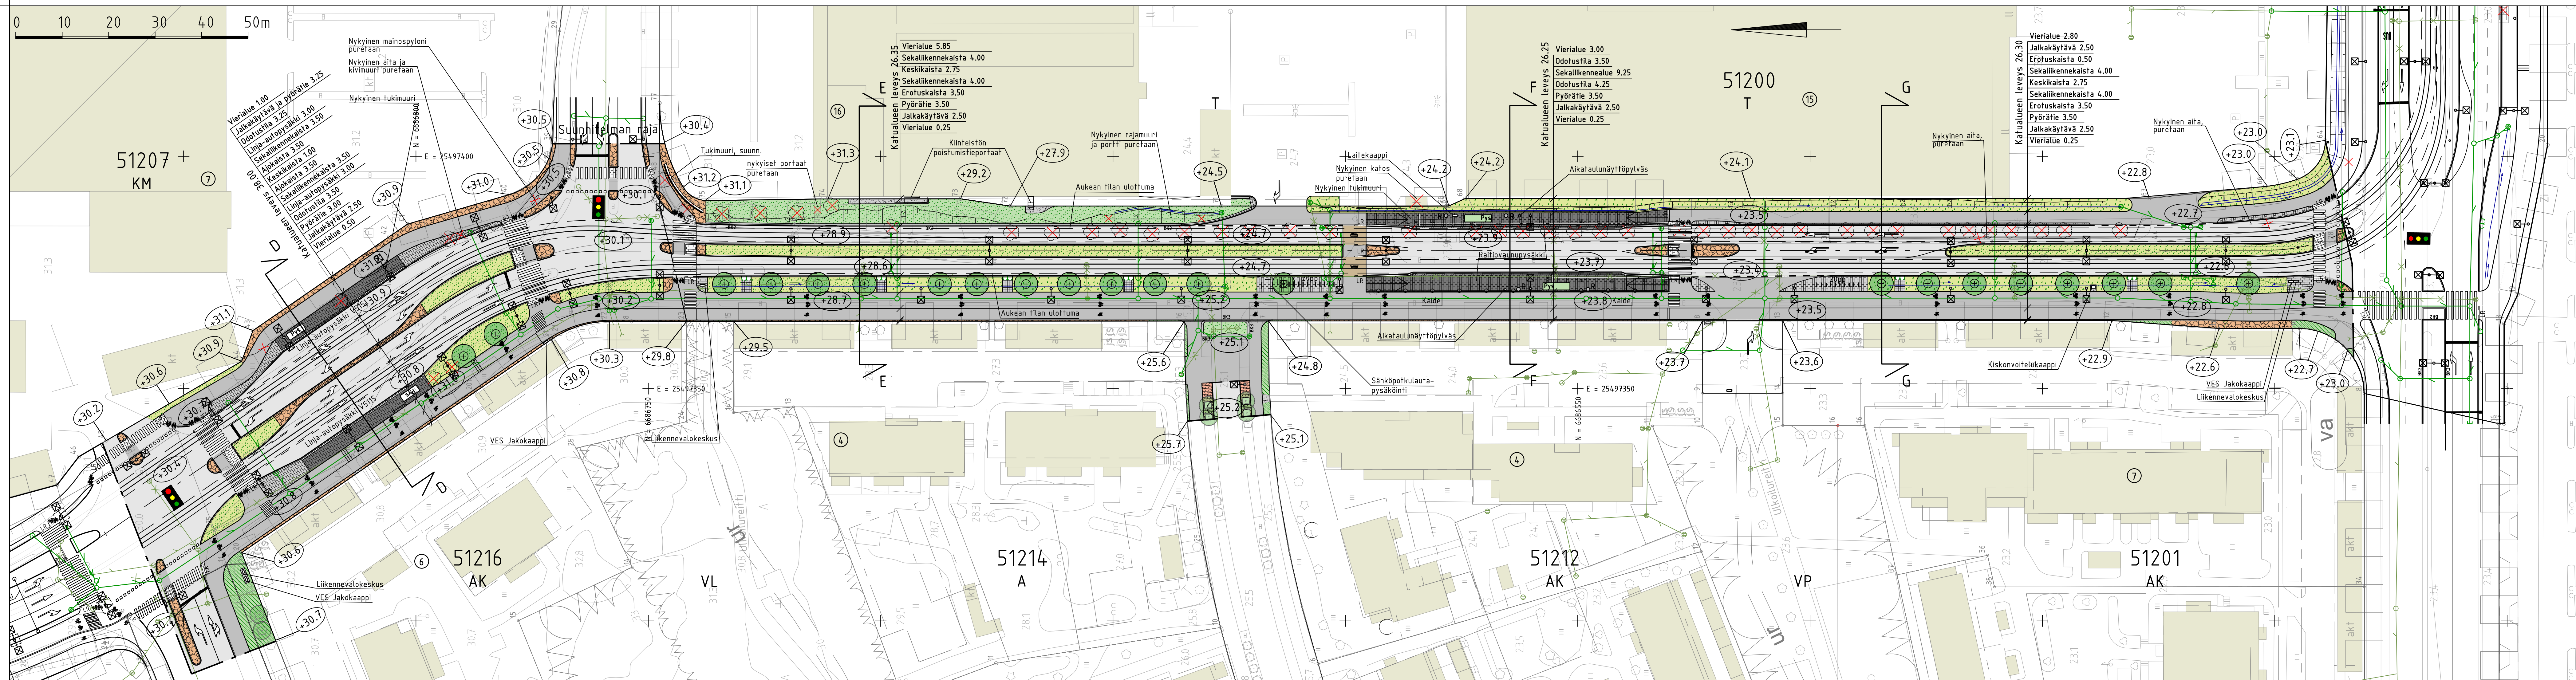

	VANTAAN KAUPUNKI		Hyv.	
	KADUT JA PUISTOT		Tark. Mikko Välijärnen	
			2.10.2026	
51	PAKKALA	511300 - VANTAANPORTTI IE 511500 - PAKKALA 3B 002461 - VANTAAN RATTIKA: OSUUSTIE 002464 - VANTAAN RATTIKA: PAKKALA	Mittakava 1:500, 1:100	Koord.järj. ETRS-GK25 Korkeusjärj. N2000
	OSUUSTIE VÄLIÄÄ ANTAKSEN- VÄINÖ TANNERIN IE PUY. 530-840 PAKALANRINNE KATUSUUNNITELMA		Litt.pii-nro 58674-1, 58673-2	
209	HALLINNOLLISET KATUSUUNNITELMAT	Hyv.	Hyv.	
			Piir.nro	
			58674-3	
GEOTEK- NIikka	Hyv.		2.10.2026	Tark. Petri Saarelainen
	Tark	RAMBOLL	2.10.2026	Suunn. Kari Jalaslahti