



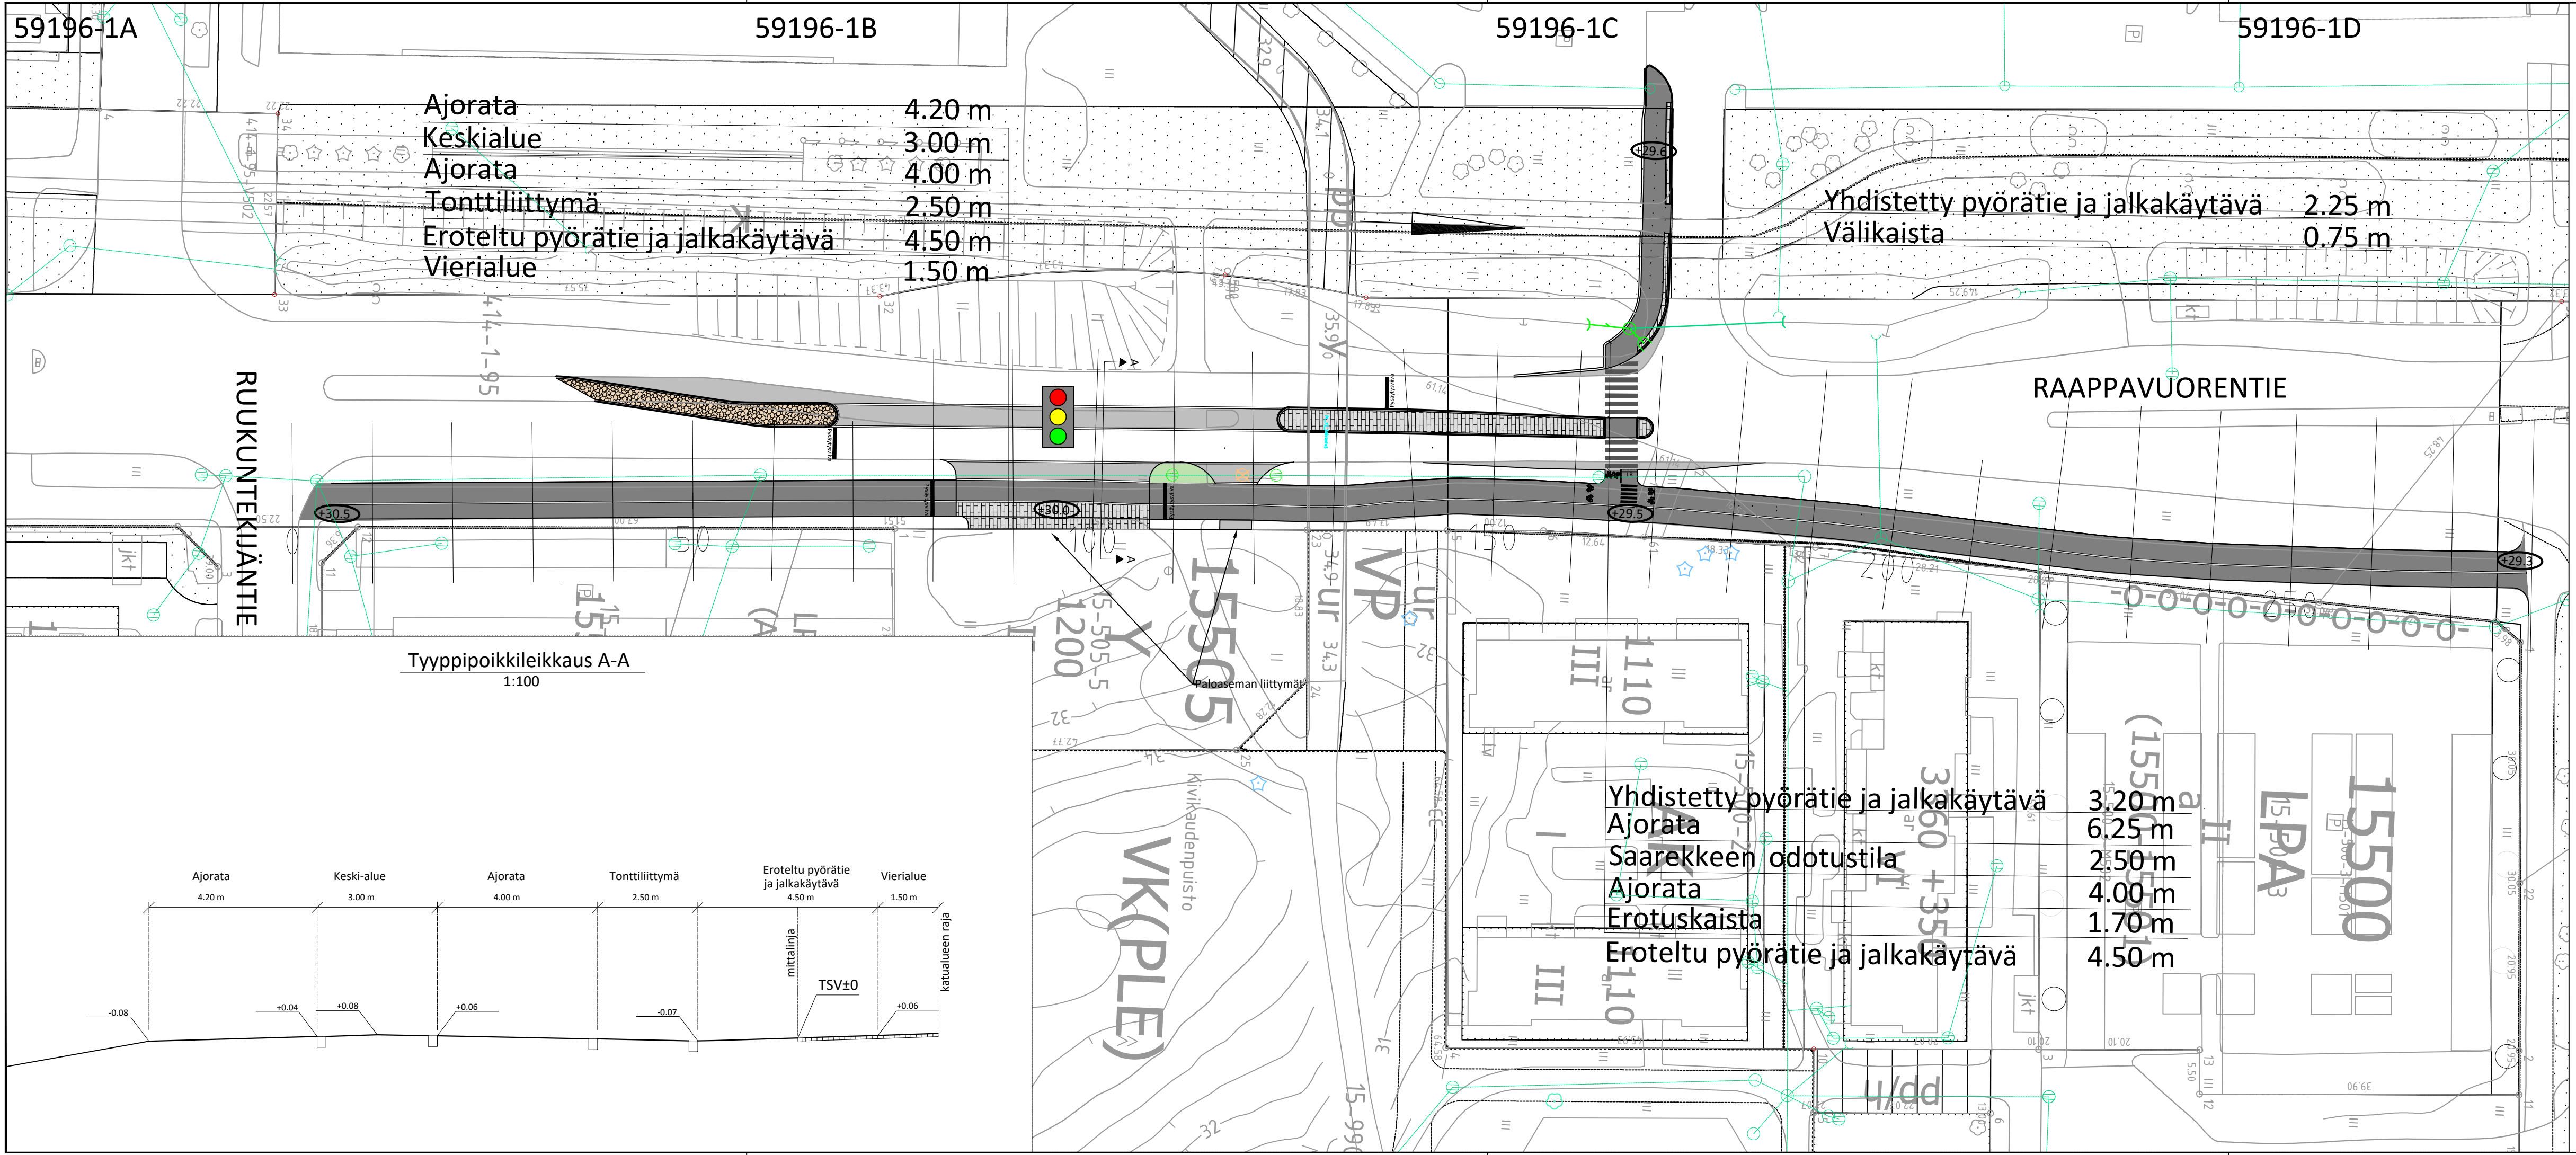

- Betonikivi
- Viherkaista, nurmikko
- Yhdistetty pyörätie ja jalkakäytävä, asfaltti
- Kenttäkiveys
- Ajorata, asfaltti
- Luonnon reunatuki V220, harmaa
- Upotettu reunatuki luonnonkivi, V220, harmaa
- Madallettu luonnonreunatuki V220, harmaa
- Luiskattu luonnonreunatuki V220, harmaa
- Likimääräinen korkeus
- Rummun jatke
- Suunniteltu hulevesikaivo
- Suunniteltu hulevesiviemäri kitakaivo
- Nykyinen hulevesikaivo
- Liikennevalo-ohjattu tonttiliittymä

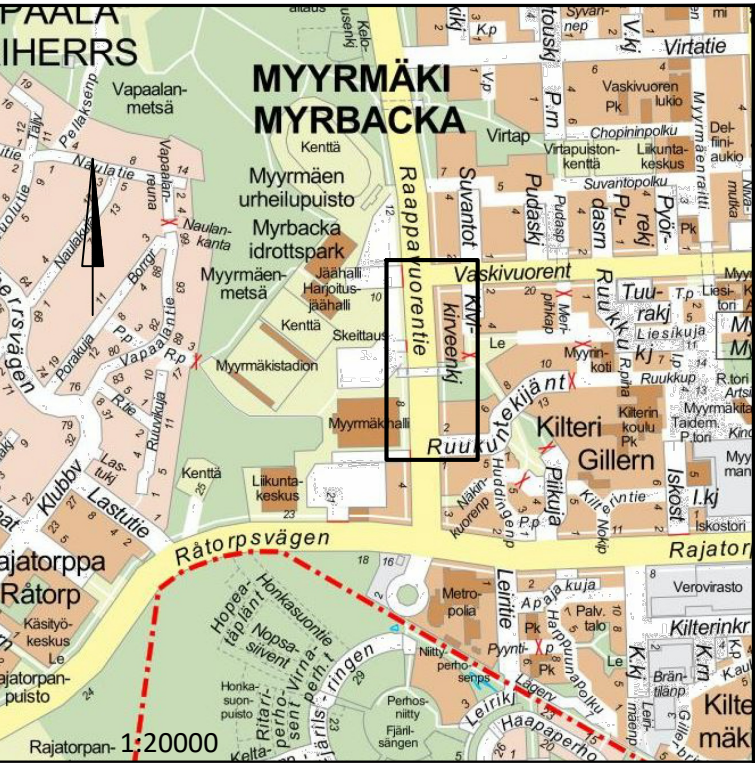

 VANTAAN KAUPUNKI KADUT JA PUISTOT		26.11.2025	Hyv. Sauli Hakkarainen
		25.11.2025	Tark. Ville Hottola
		24.11.2025	Suunn. Santtu Bussian
15	MYYRMÄKI	Mittakaava	Koord.järj.
	RAAPPAVUORENTIE	1:500	ETRS-GK25
	VÄLILLÄ VASKIVUORENTIE-RUUKUNTEKIJÄNTIE	1:100	Korkeusjärj.
	KATUSUUNNITELMA		N2000
		Liitt.piir.nro	
209	HALLINNOLLISET KATUSUUNNITELMAT	Piir.nro	
		59196-1	
GEOTEK-NIIKKA	Hyv.		Tark.
	Tark.		Suunn.