



TYYPPIPOIKKILEIKKAUS B-B

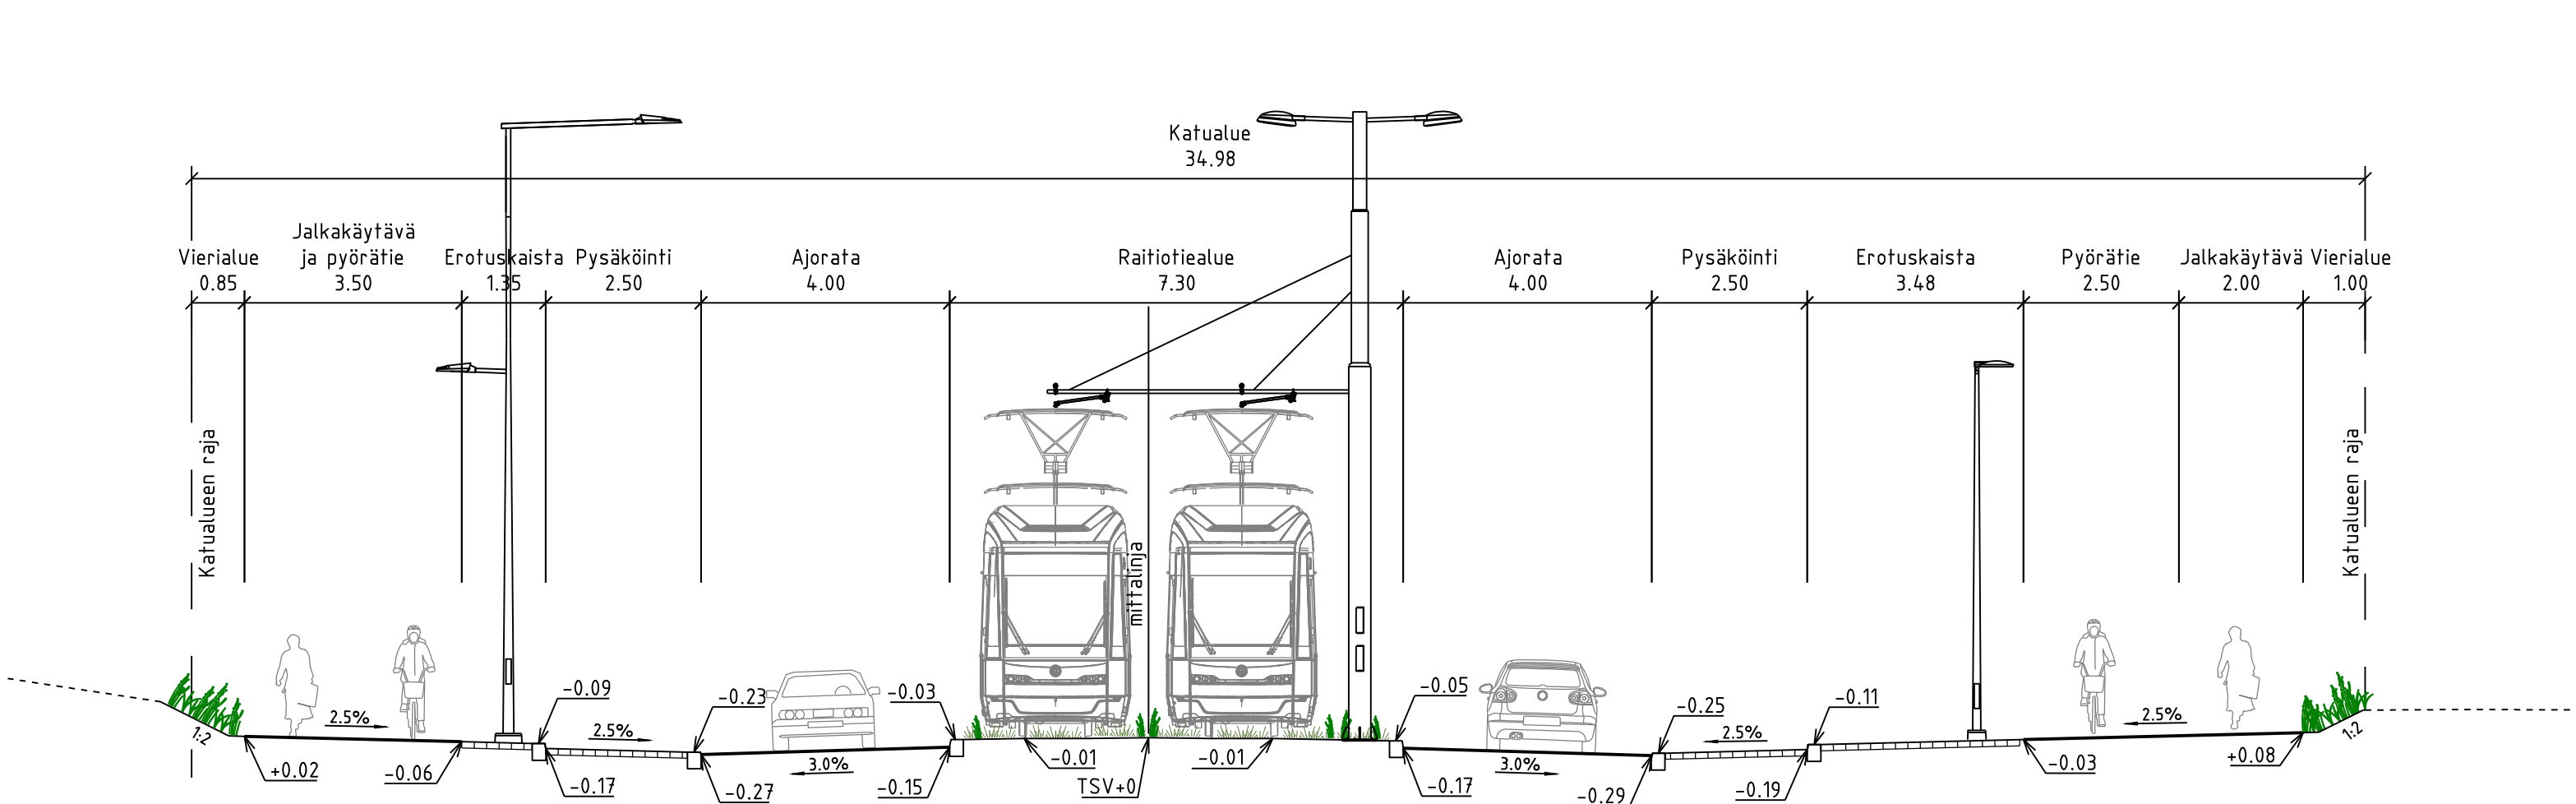

TYYPPIPOIKKILEIKKAUS C-C

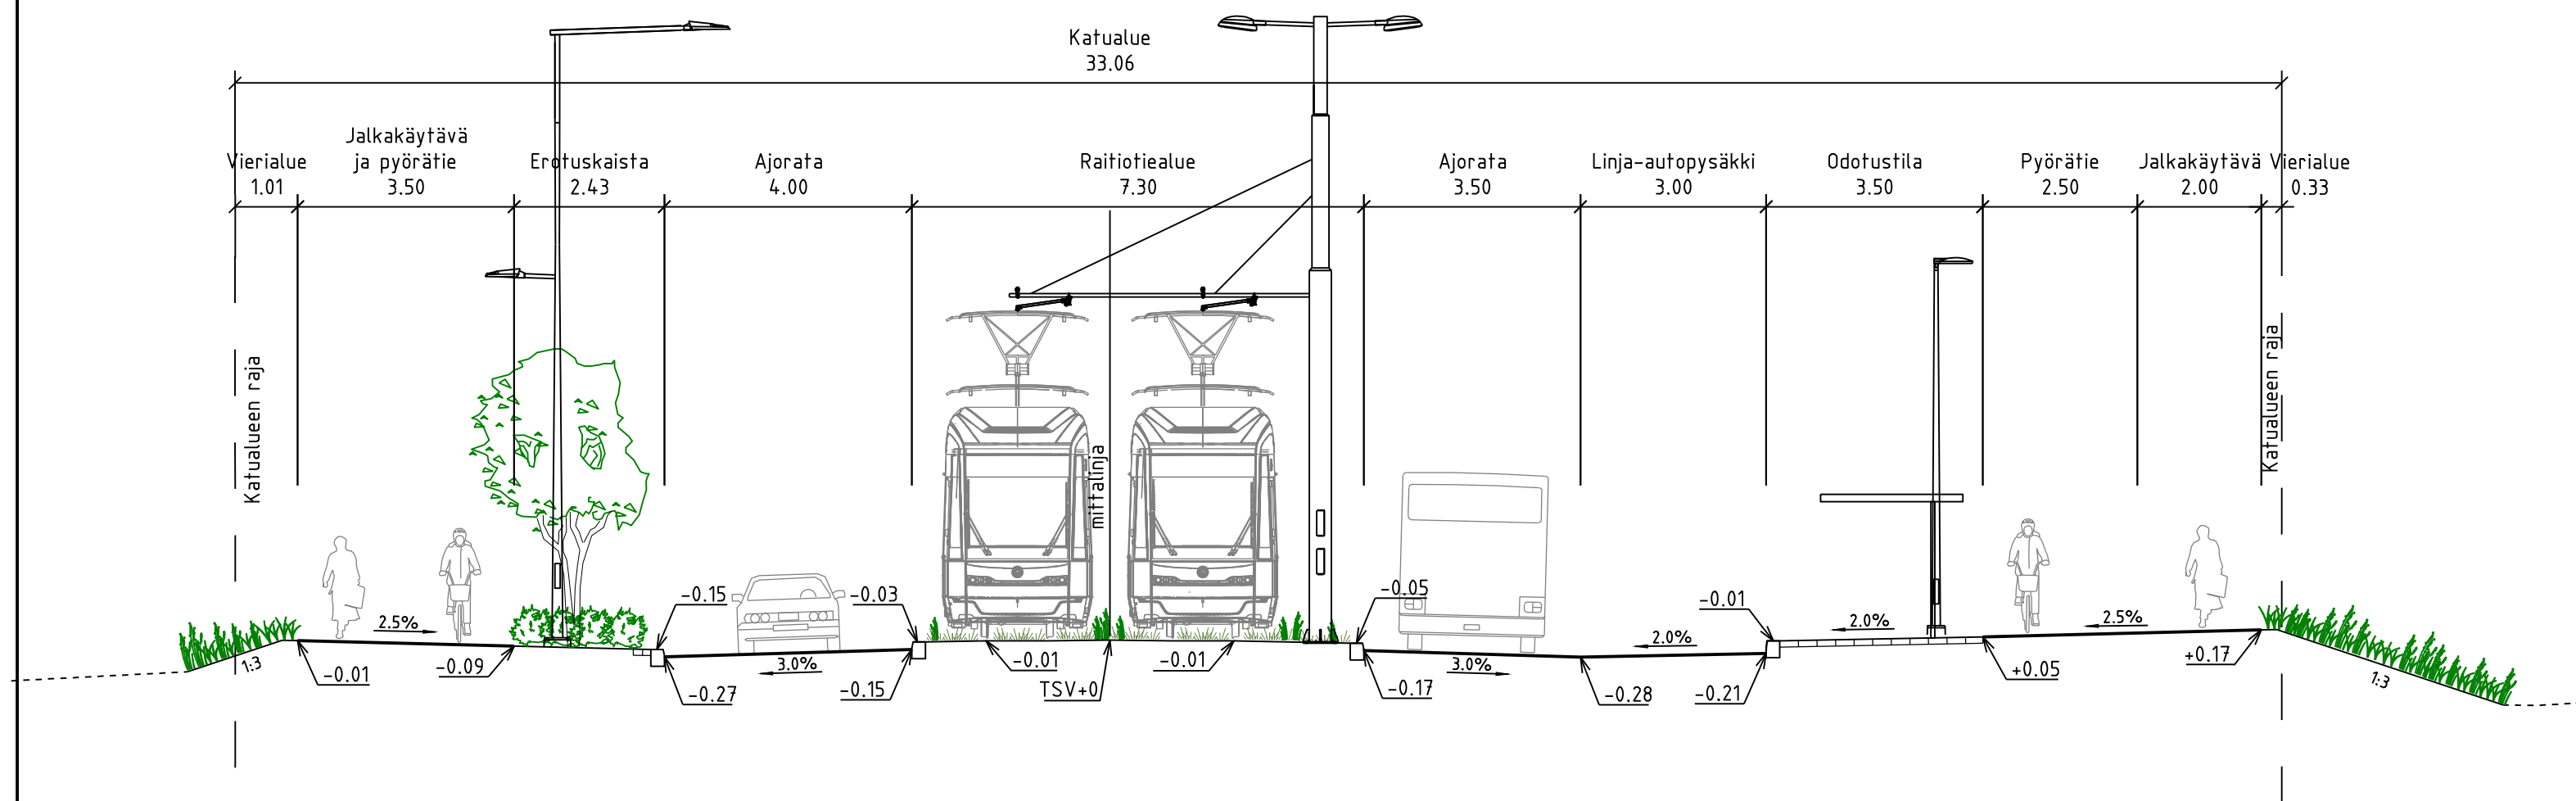