

59868-1A

MERKINNÄT

- Ajorata, asfaltti
- Jalkakäytävä ja pyörätie/
jalkakäytävä, asfaltti
- Kenttäkivi
- Ennallistettava niitty
- Nurmi
- Nykyinen rakennus
- Varoitusalue, valkoinen betonikivi
- Pys Pysäkkikatos
- +47.1 Kadun likimääräinen korkeusasema

- Madallettu reunatuki, luonnonkivi, harmaa
- Luiskattu reunatuki, luonnonkivi, harmaa
- Reunatuki, luonnonkivi, harmaa
- Upotettu reunatuki, luonnonkivi, harmaa
- Suunniteltu hulevesikaivo ja -viemäri
- Suunniteltu rumpu
- Nykyinen hulevesikaivo ja -viemäri
- Nykyinen rumpu

- Painanne
- Poistettava valaisin
- Suojatie/suojatie ja pyörätien jatke
- Suunniteltu valaisin
- Nykyinen valaisin


59868-1B

59868-1C



59868-1D

59868-1E

TYYPPIPOIKKILEIKKAUS A-A
1:100

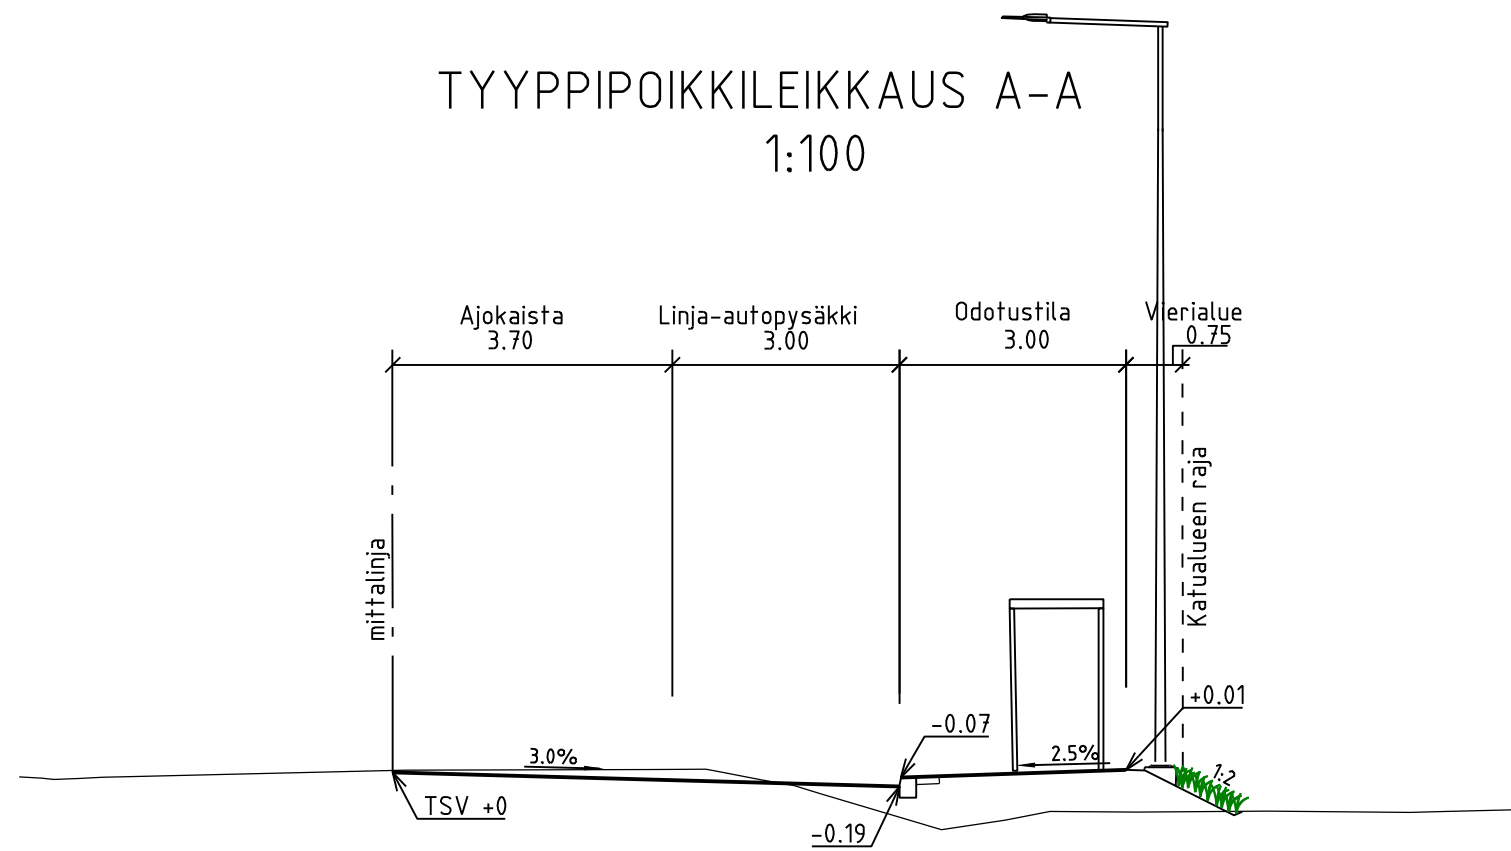

TYYPPIPOIKKILEIKKAUS B-B
1:100

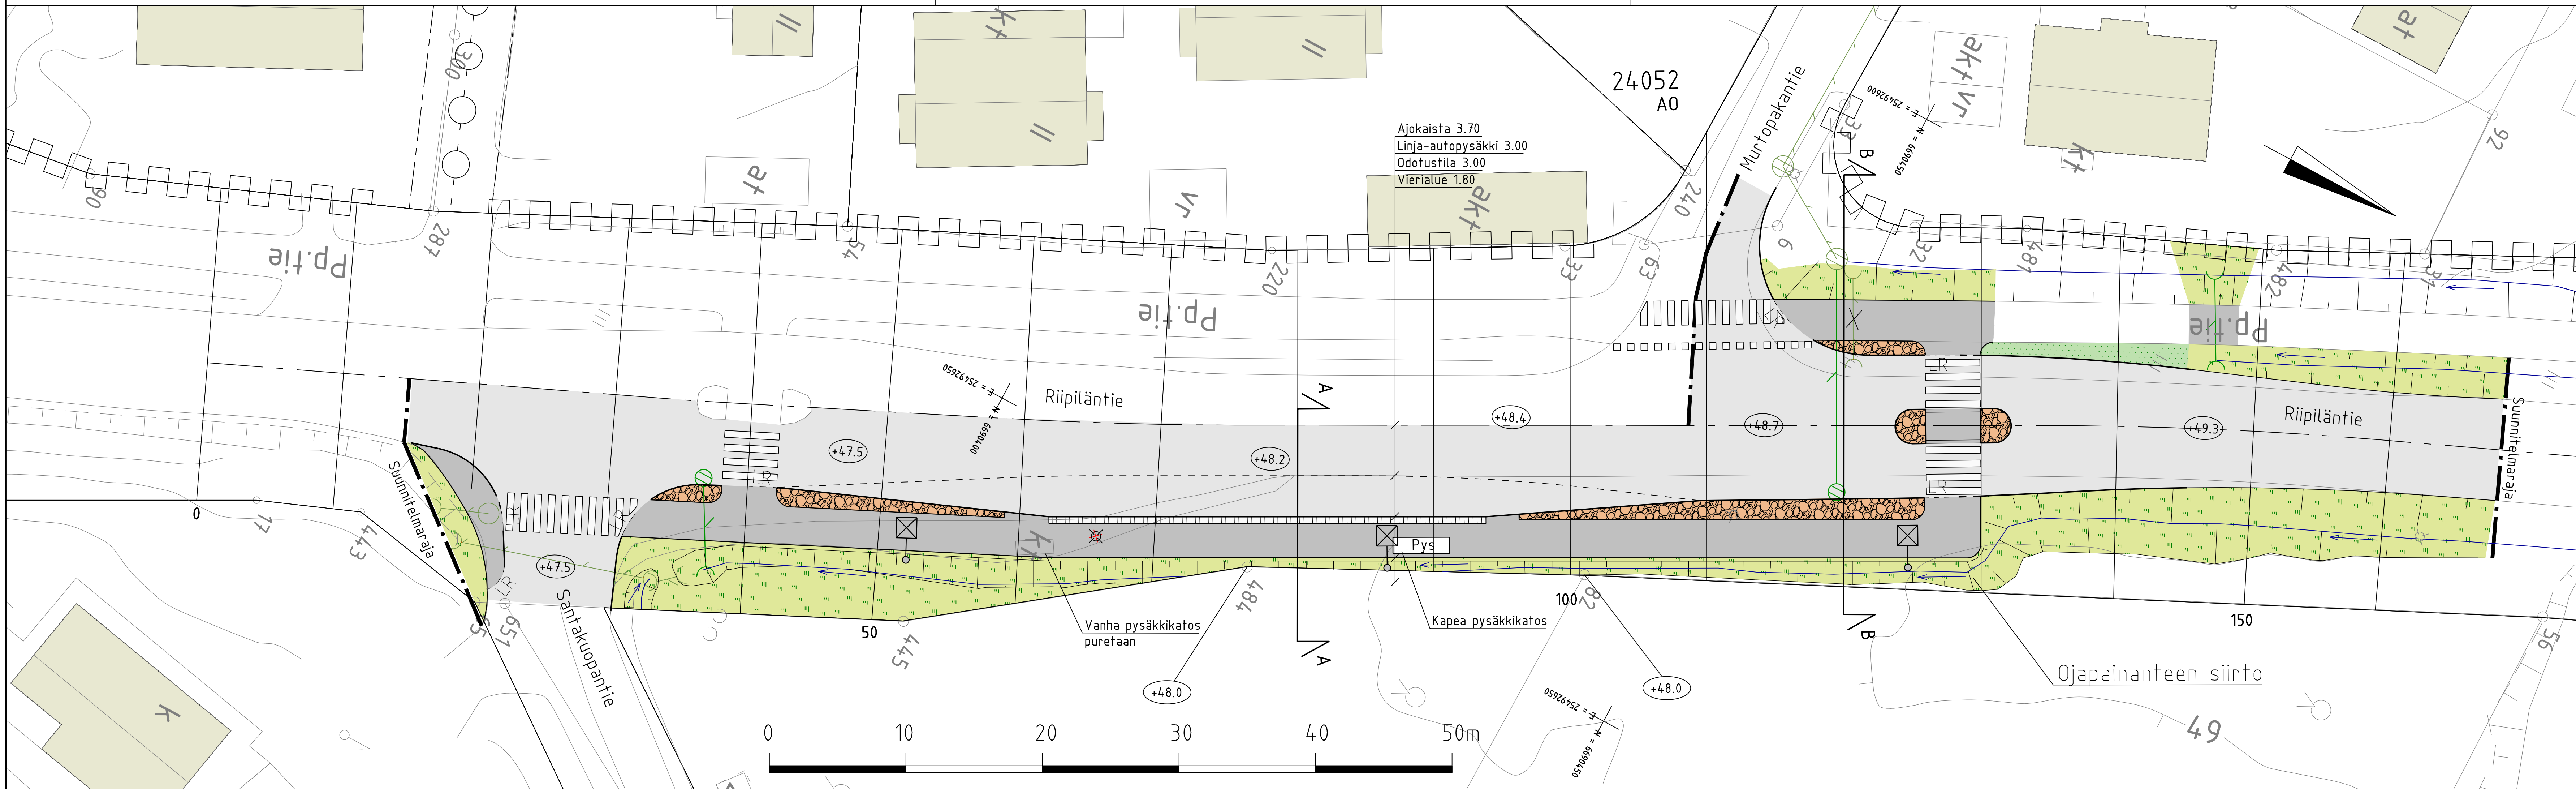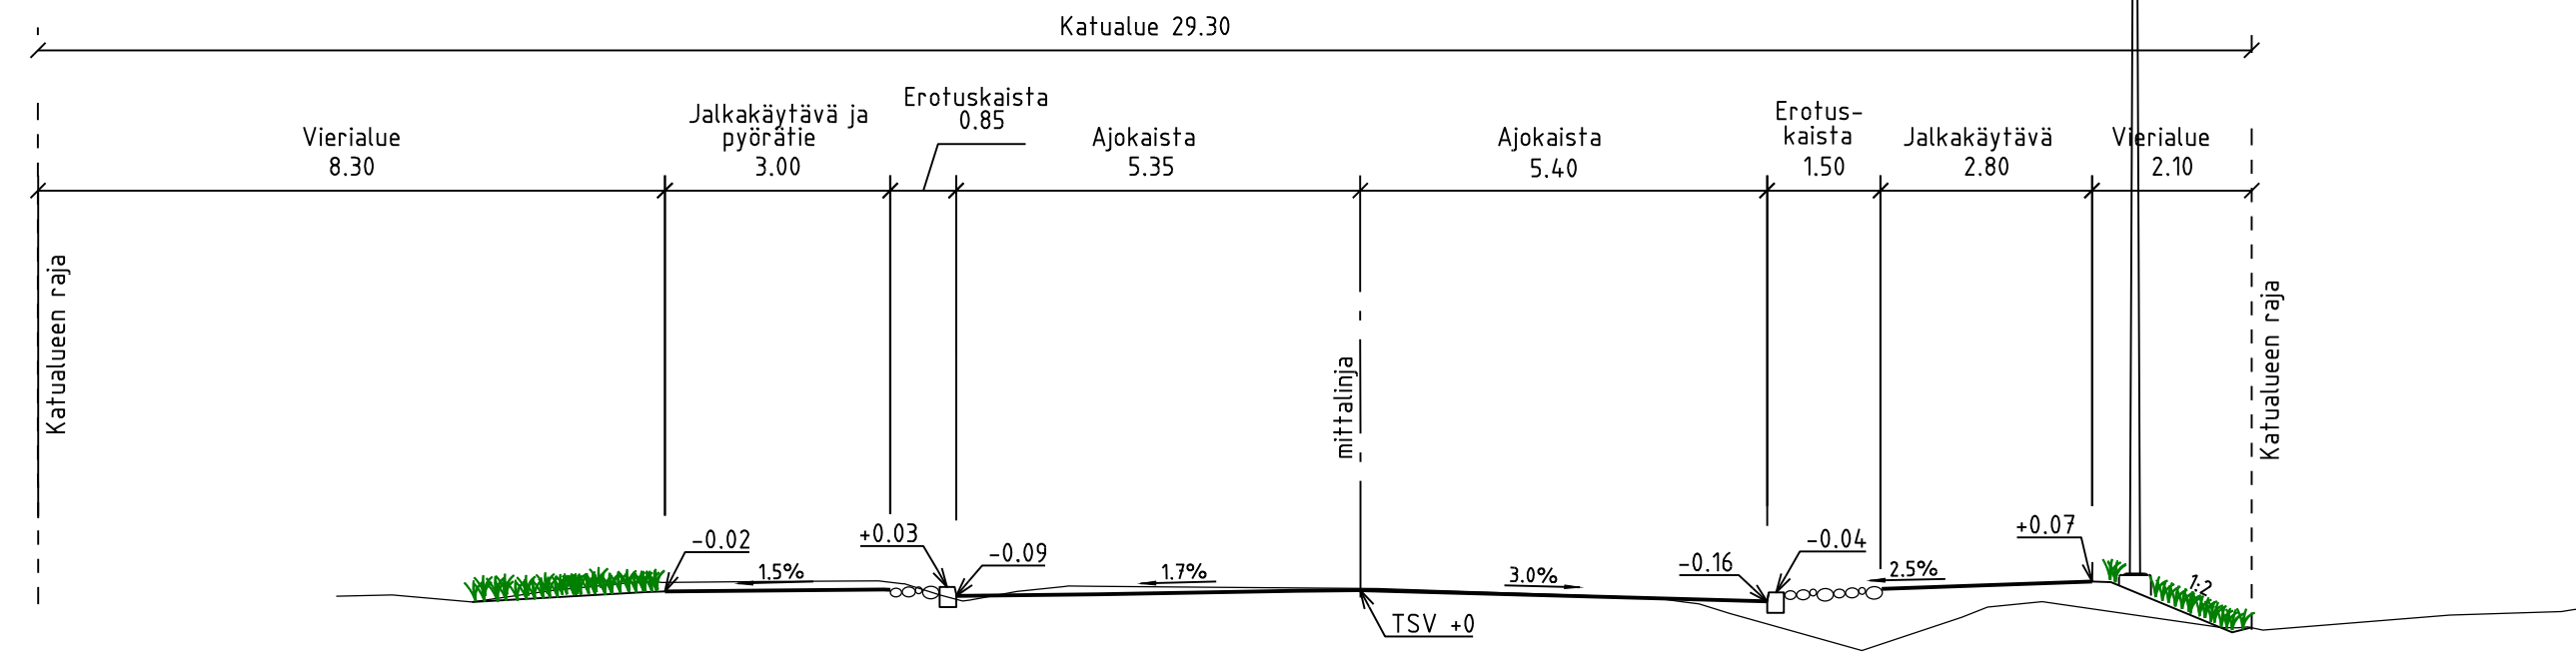

 VANTAAN KAUPUNKI KADUT JA PUISTOT		Hyv. Tark. 12.11.2025 Summ.	
24 LAPINKYLÄ		Mittakaava 1:200 1:100	
RIIPILÄNTIE LINJA-AUTOPYSÄKKI V2405 MURTOPAKANTIE		Koord.järj. ETRS-GK25 Korkeusjärj. N2000	
KATUSUUNNITELMA		Liitt. piir.nro	
209	HALLINNOLLISET KATUSUUNNITELMAT	Piir.nro	
		59868-1	
GEOTEK- NIIKKA		Hyv. Tark.	
		A-INSINÖÖRIT	
		Tark. Markus Lakanen Suunn. Nina Mattsson	