



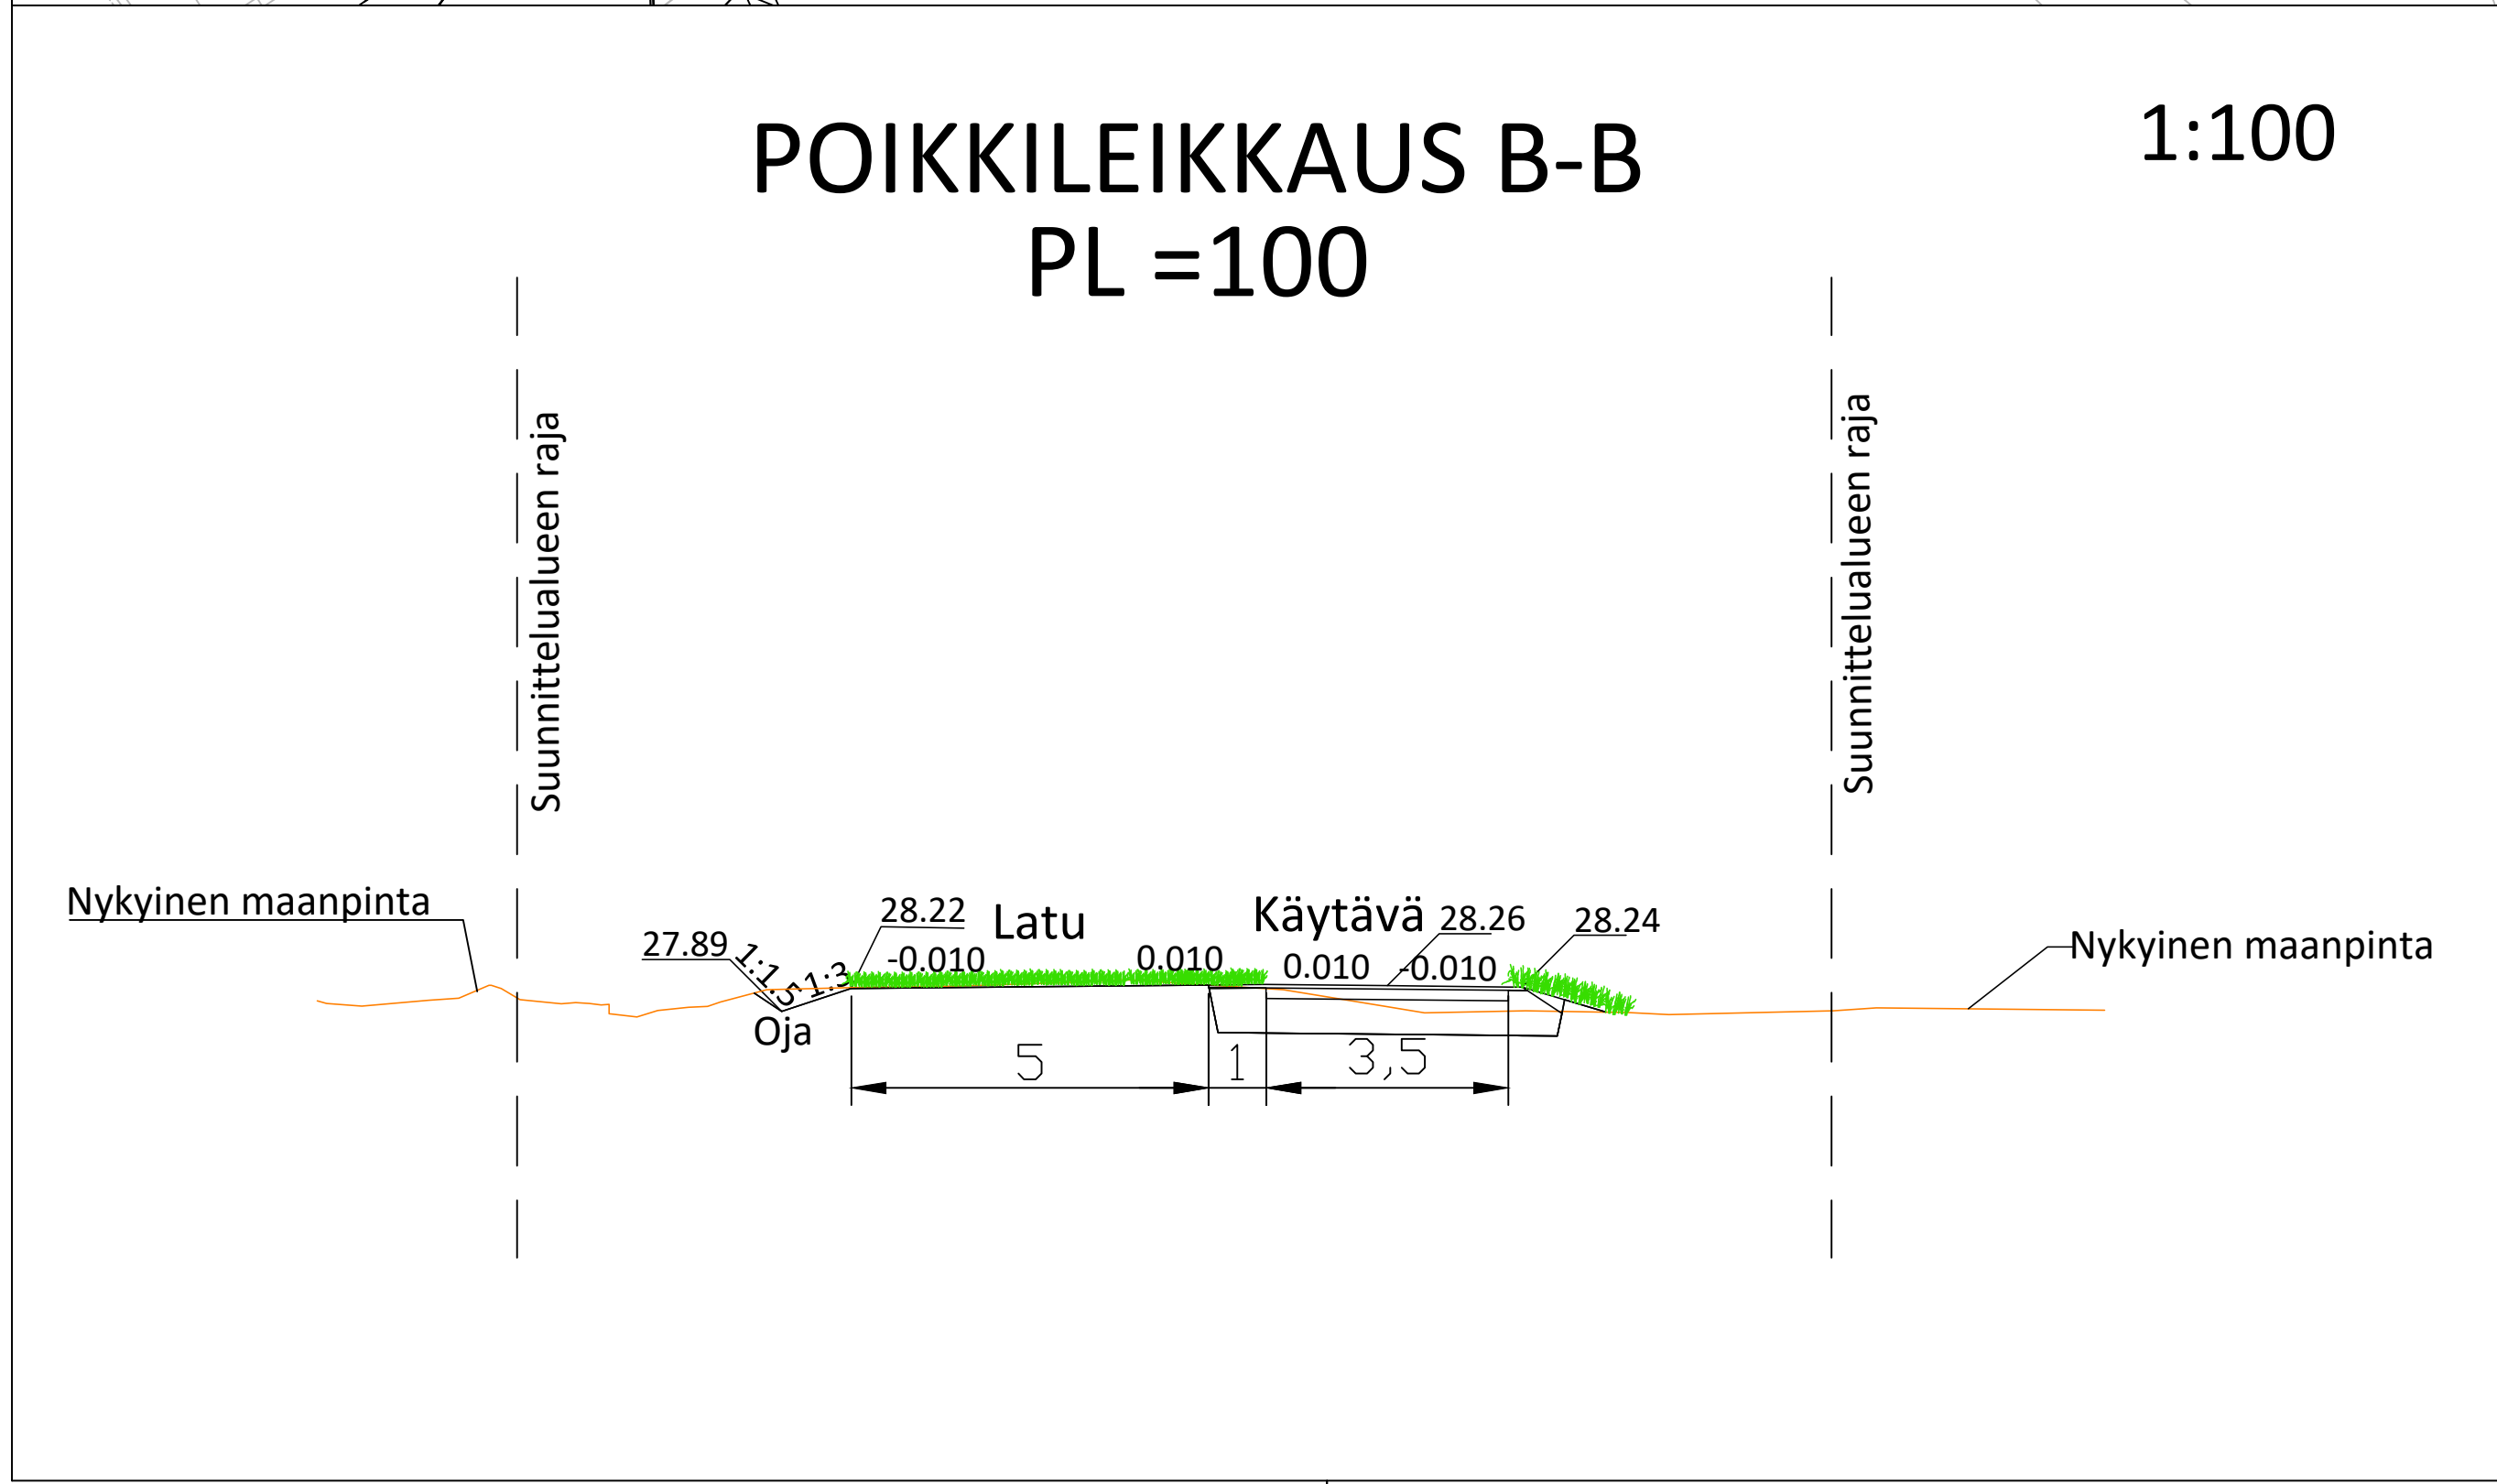

PIRUSTUSMERKINNÄT		
Ulkoilureitti ja latu		
ALUEITYYPIT:		
Kuvio	Typppi	Kpl/ Yht.alo
	SUUNNITTELUALUEEN RAJA	
	KIVITUHKAPINTAINEN ALUE, ULKOILUREITTI	3217 m
	ASFALTITUPAT 2kpl	23 m²
	BETONIKIVEYS	20 m²
	KATE	241 m²
	VALAISINPÄLVÄS	
	UUSI RUMPUPUTKI	
	AVO-OJA	
LUIDET KALUSTEET - JA VARUSTEET:		
Valmistaja, tuotenumero- ja nimi		Kpl/jm
	PENKKI	4 kpl
Ro	ROSKA-ASTIA	5 kpl
KASVILLISUUS		
	NIITY	5004 m²
	ISTUTETTAVA PUU	27 kpl
	METSÄ	
	METSÄTSHAIMET	
	SÄILYTETTÄVÄ PUU	
	KAADETTAVA PUU	
	HUIVEESIAALLAS VARAUS	
	FRISBEEGOLFRAATA VARAUS	

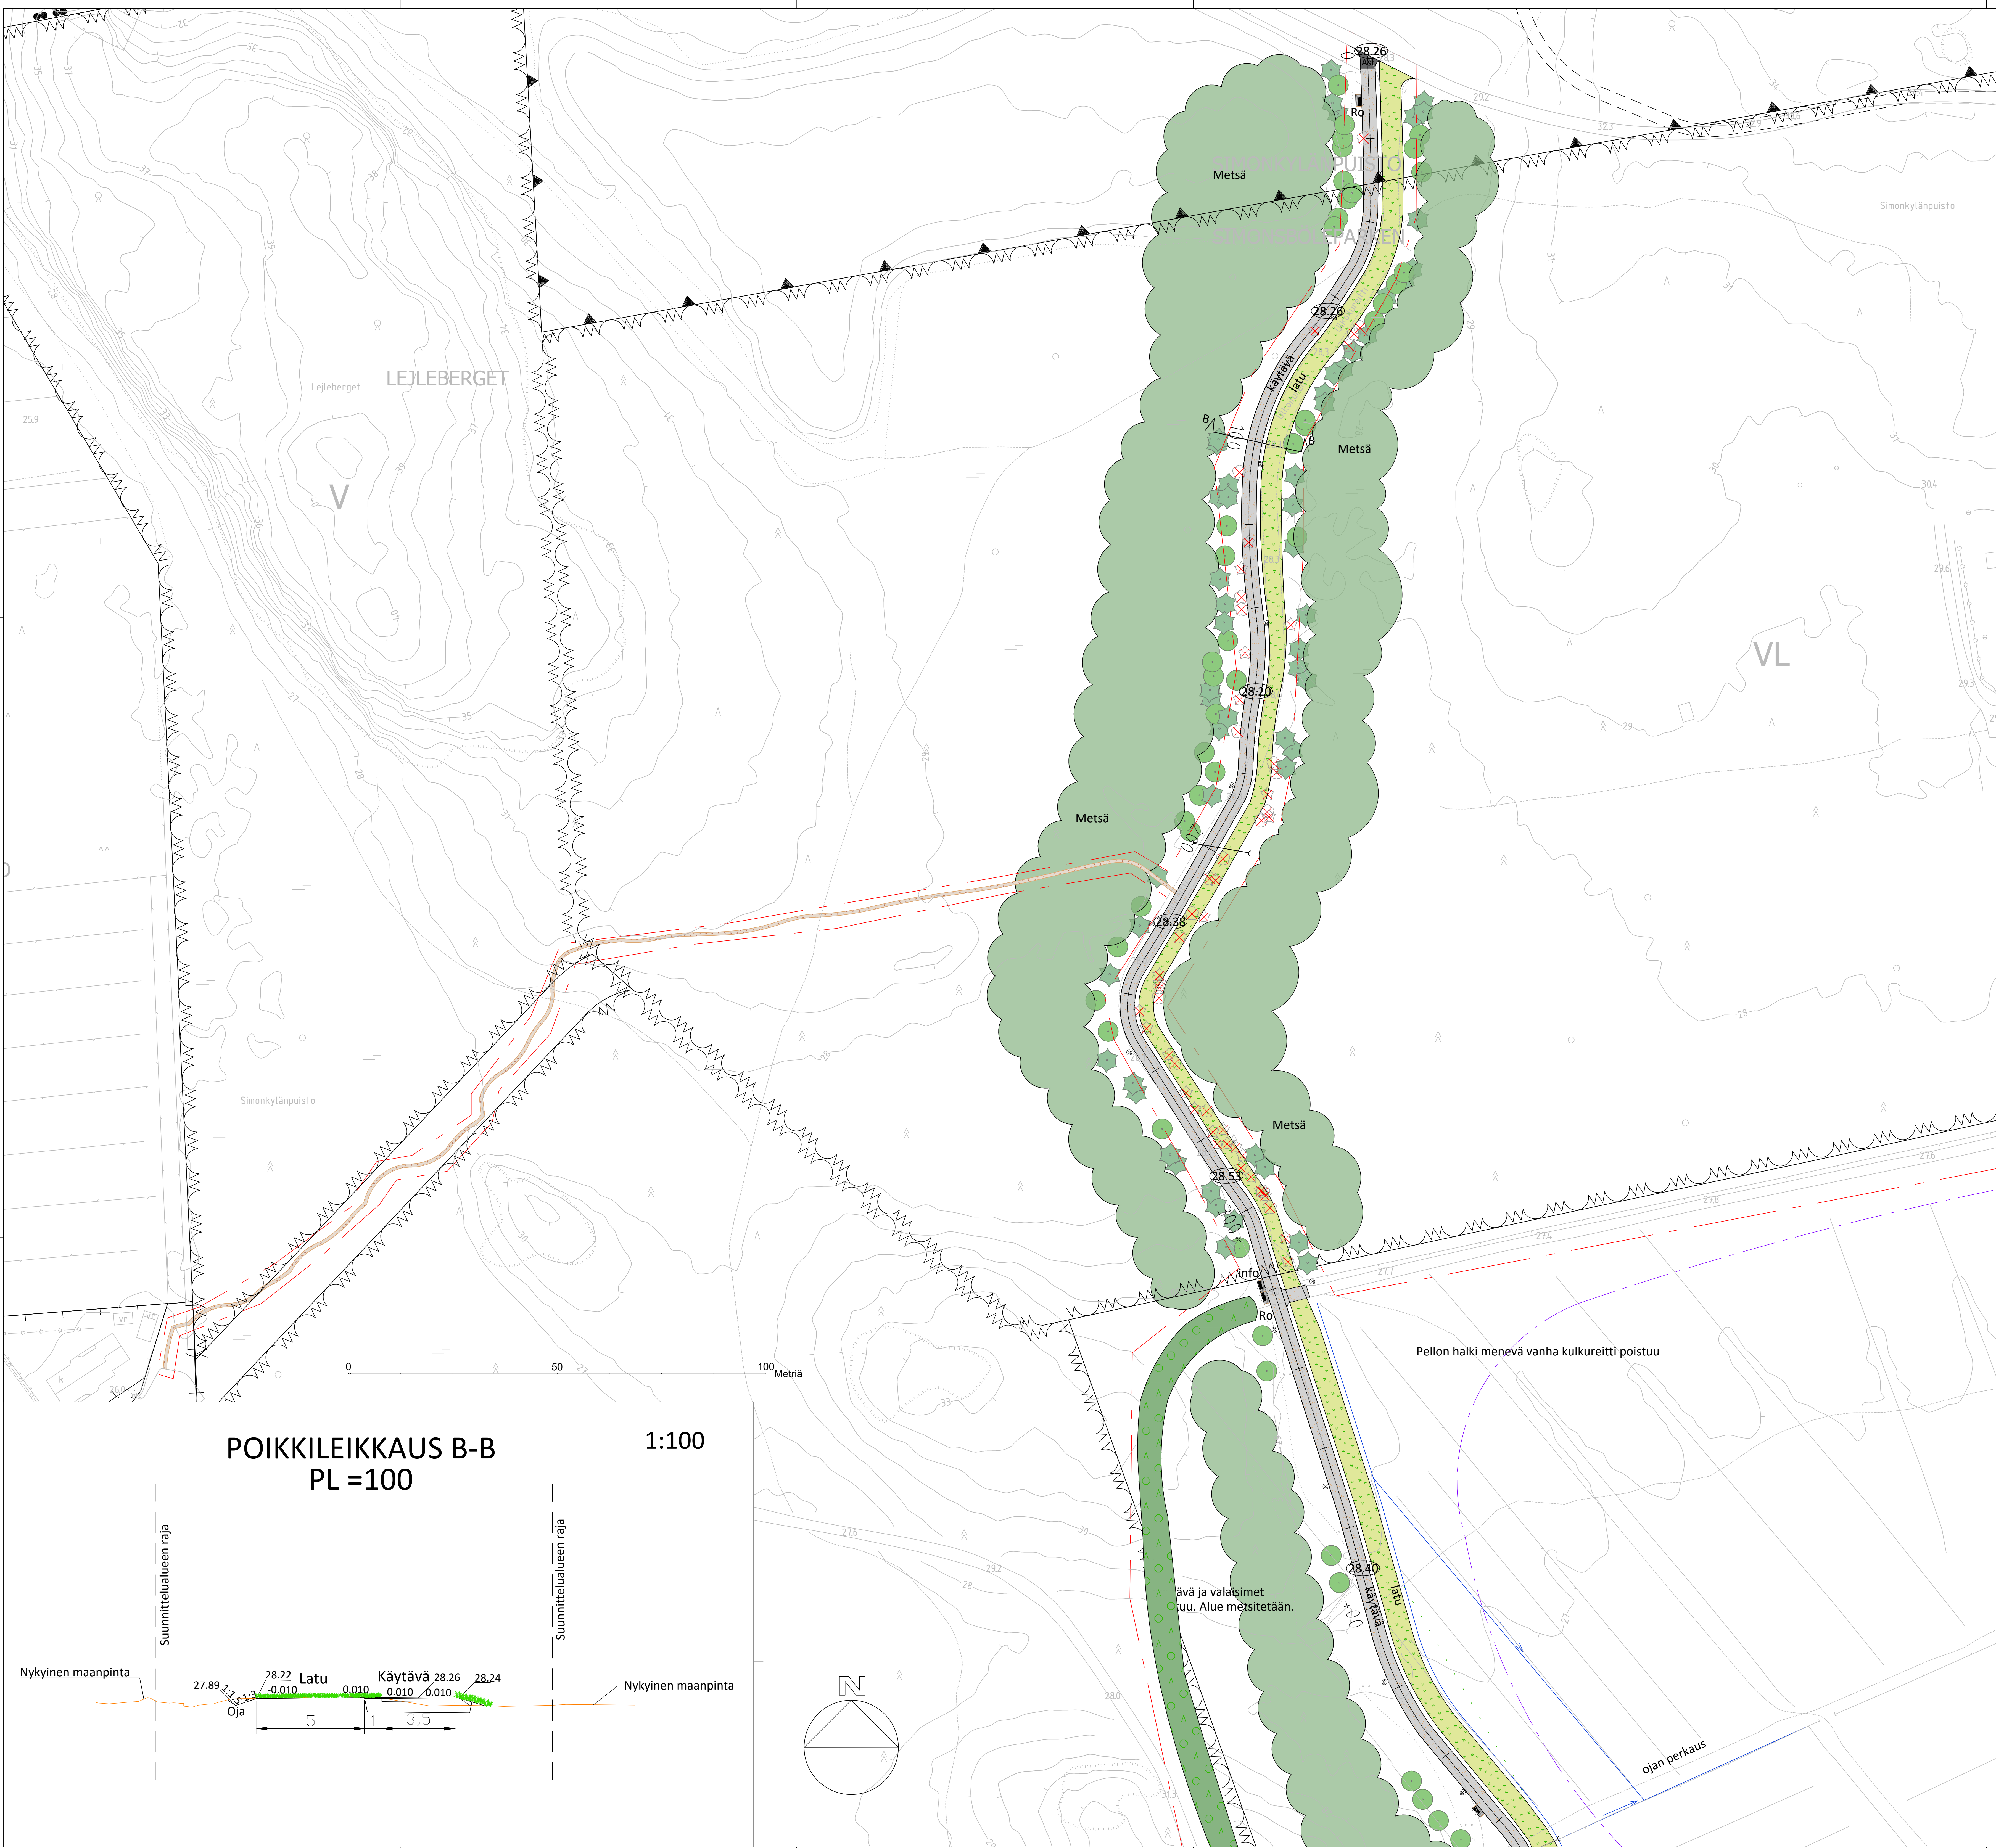

VANTAAN KAUPUNKI KADUT JA PUUSTOT		Hyv.
65 SIMONKYLÄNPUISTO SIMONKYLÄNPUISTON ULKOILUREITIT		17.9.2026 17.9.2026
Mittakaava 1:500 1:100		Koord. (pjs) ETRS-UTM Korkeus (m) N2000
Lohi, pjs 60209-2		
44 PIUSTOSUUNNITELMAT		Pir, rev
530 ULKOILUREITIT		
531 LATU		
		60209-1