

59885-1A

59885-1B

59885-1C


59885-1D

59885-1E



59885-1F

- MERKINNÄT
- Ajorata, asfaltti
 - Jalkakäytävä+pyörätie, asfaltti
 - Nurmi
 - Betonikivi, harmaa/musta/punamusta
 - Varoitusalue, valkoinen betonikivi
 - Reunatuki, luonnonkivi, harmaa
 - Nykyinen hulevesikaivo ja -viemäri
 - Poistettava hulevesikaivo ja -viemäri
 - Suunniteltu kitakaivo
 - Pysäkkikatos
 - Säilytettävä lehtipuu
 - Poistettava puu
 - Nykyinen valaisin
 - Nykyinen rakennus
 - Kadun likimääräinen korkeusasema

TYYPPIPOIKKILEIKKAUS A-A
1:100

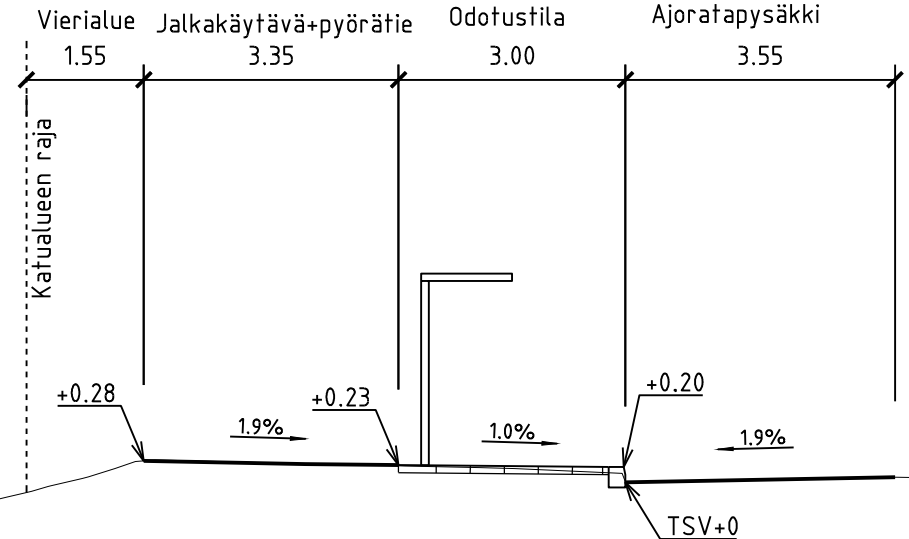

TYYPPIPOIKKILEIKKAUS B-B
1:100

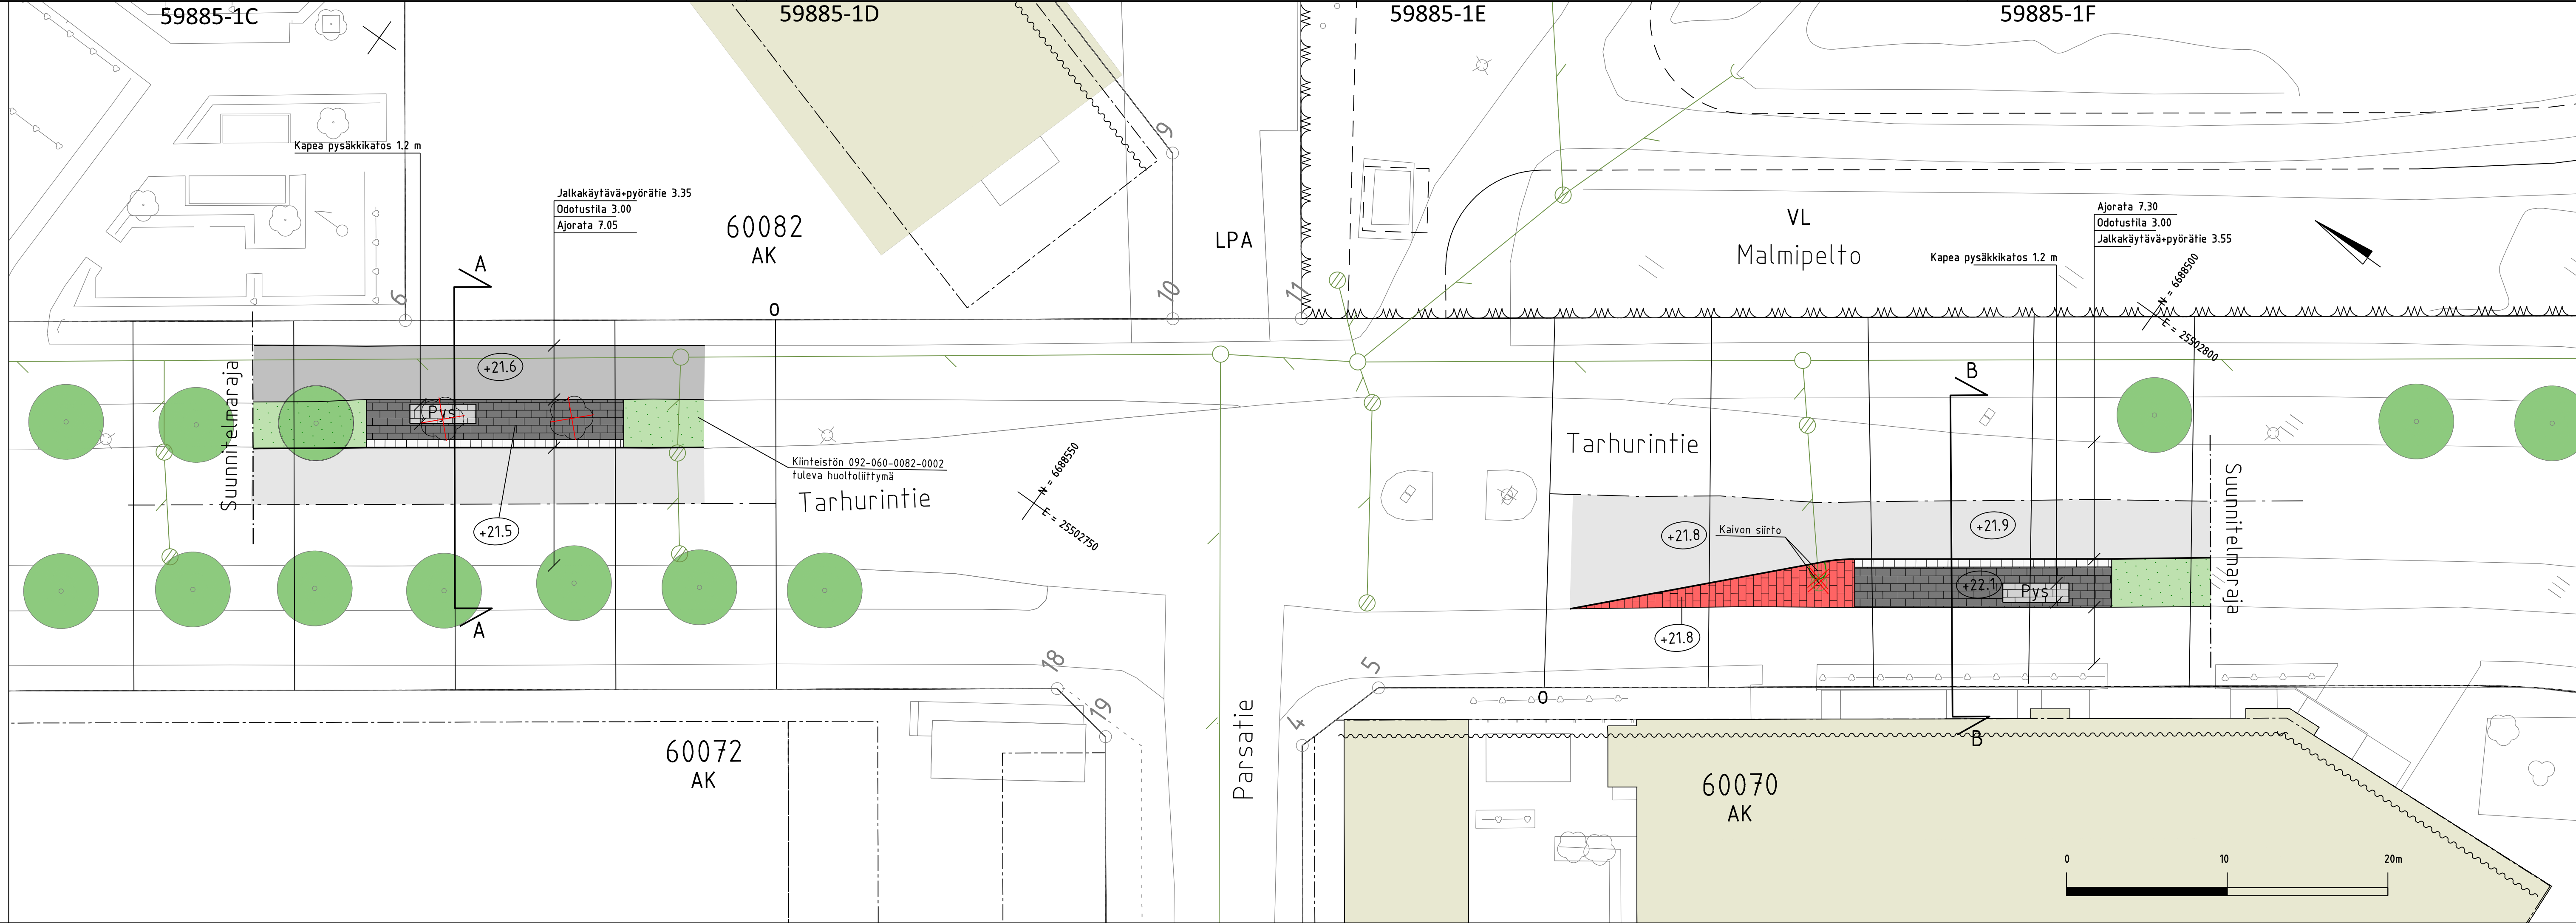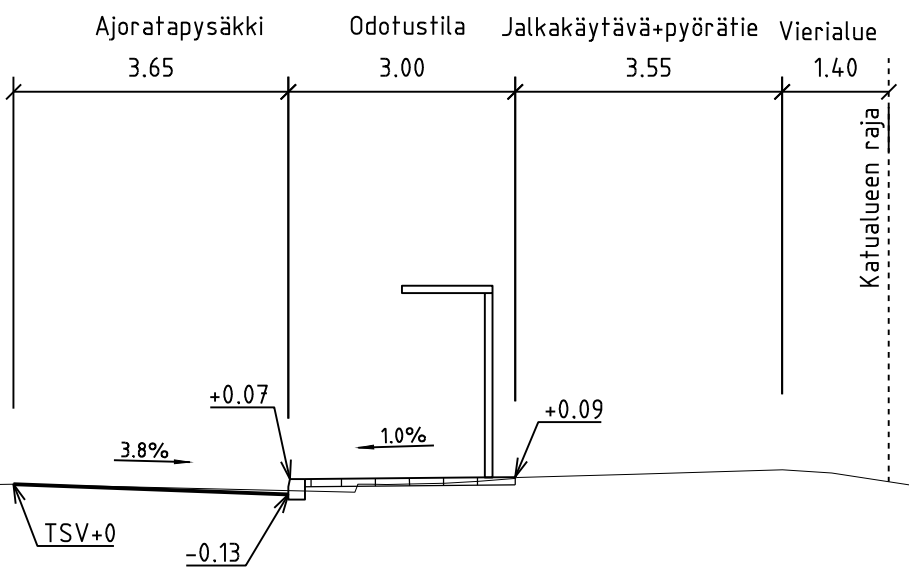

 VANTAAN KAUPUNKI KADUT JA PUISTOT		Hyv. 18.11.2025 Tark. Marjut Viljanen Suunn.	
60 HIEKKAHARJU TARHURINTIE LINJA-AUTOPYSÄKIT PARSATIE KATUSUUNNITELMA		Mittakaava 1:200 1:100	Koord.järj. ETRS-GK25 Korkeusjärj. N2000
209 HALLINNOLLISET KATUSUUNNITELMAT		Liitt. piir.nro 59885-1	
GEOTEK- NIIKKA		Hyv. 29.9.2025 Tark. 29.9.2025	Tark. Markus Lakanen Suunn. Tuomas Leinonen