




TYYPPIPOIKKILEIKKAUS A-A

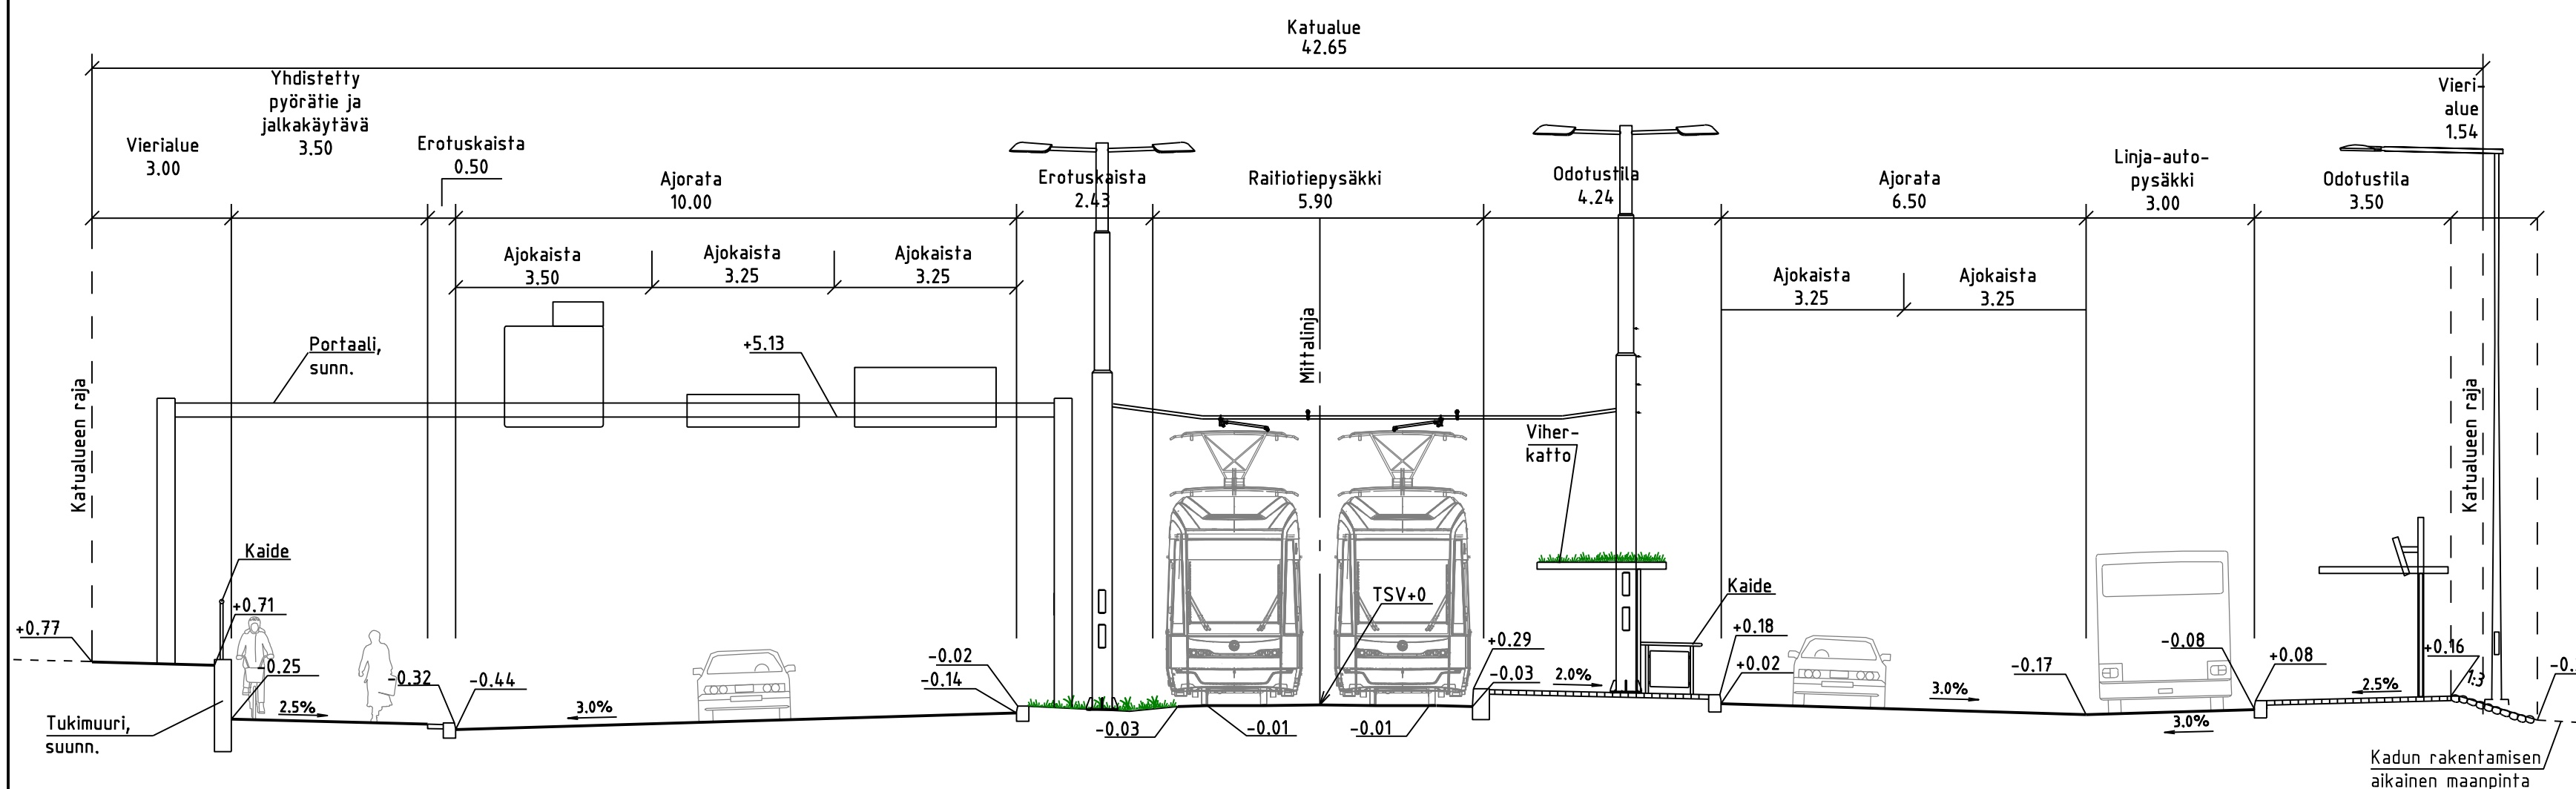


TYYPPIPOIKKILEIKKAUS B-B

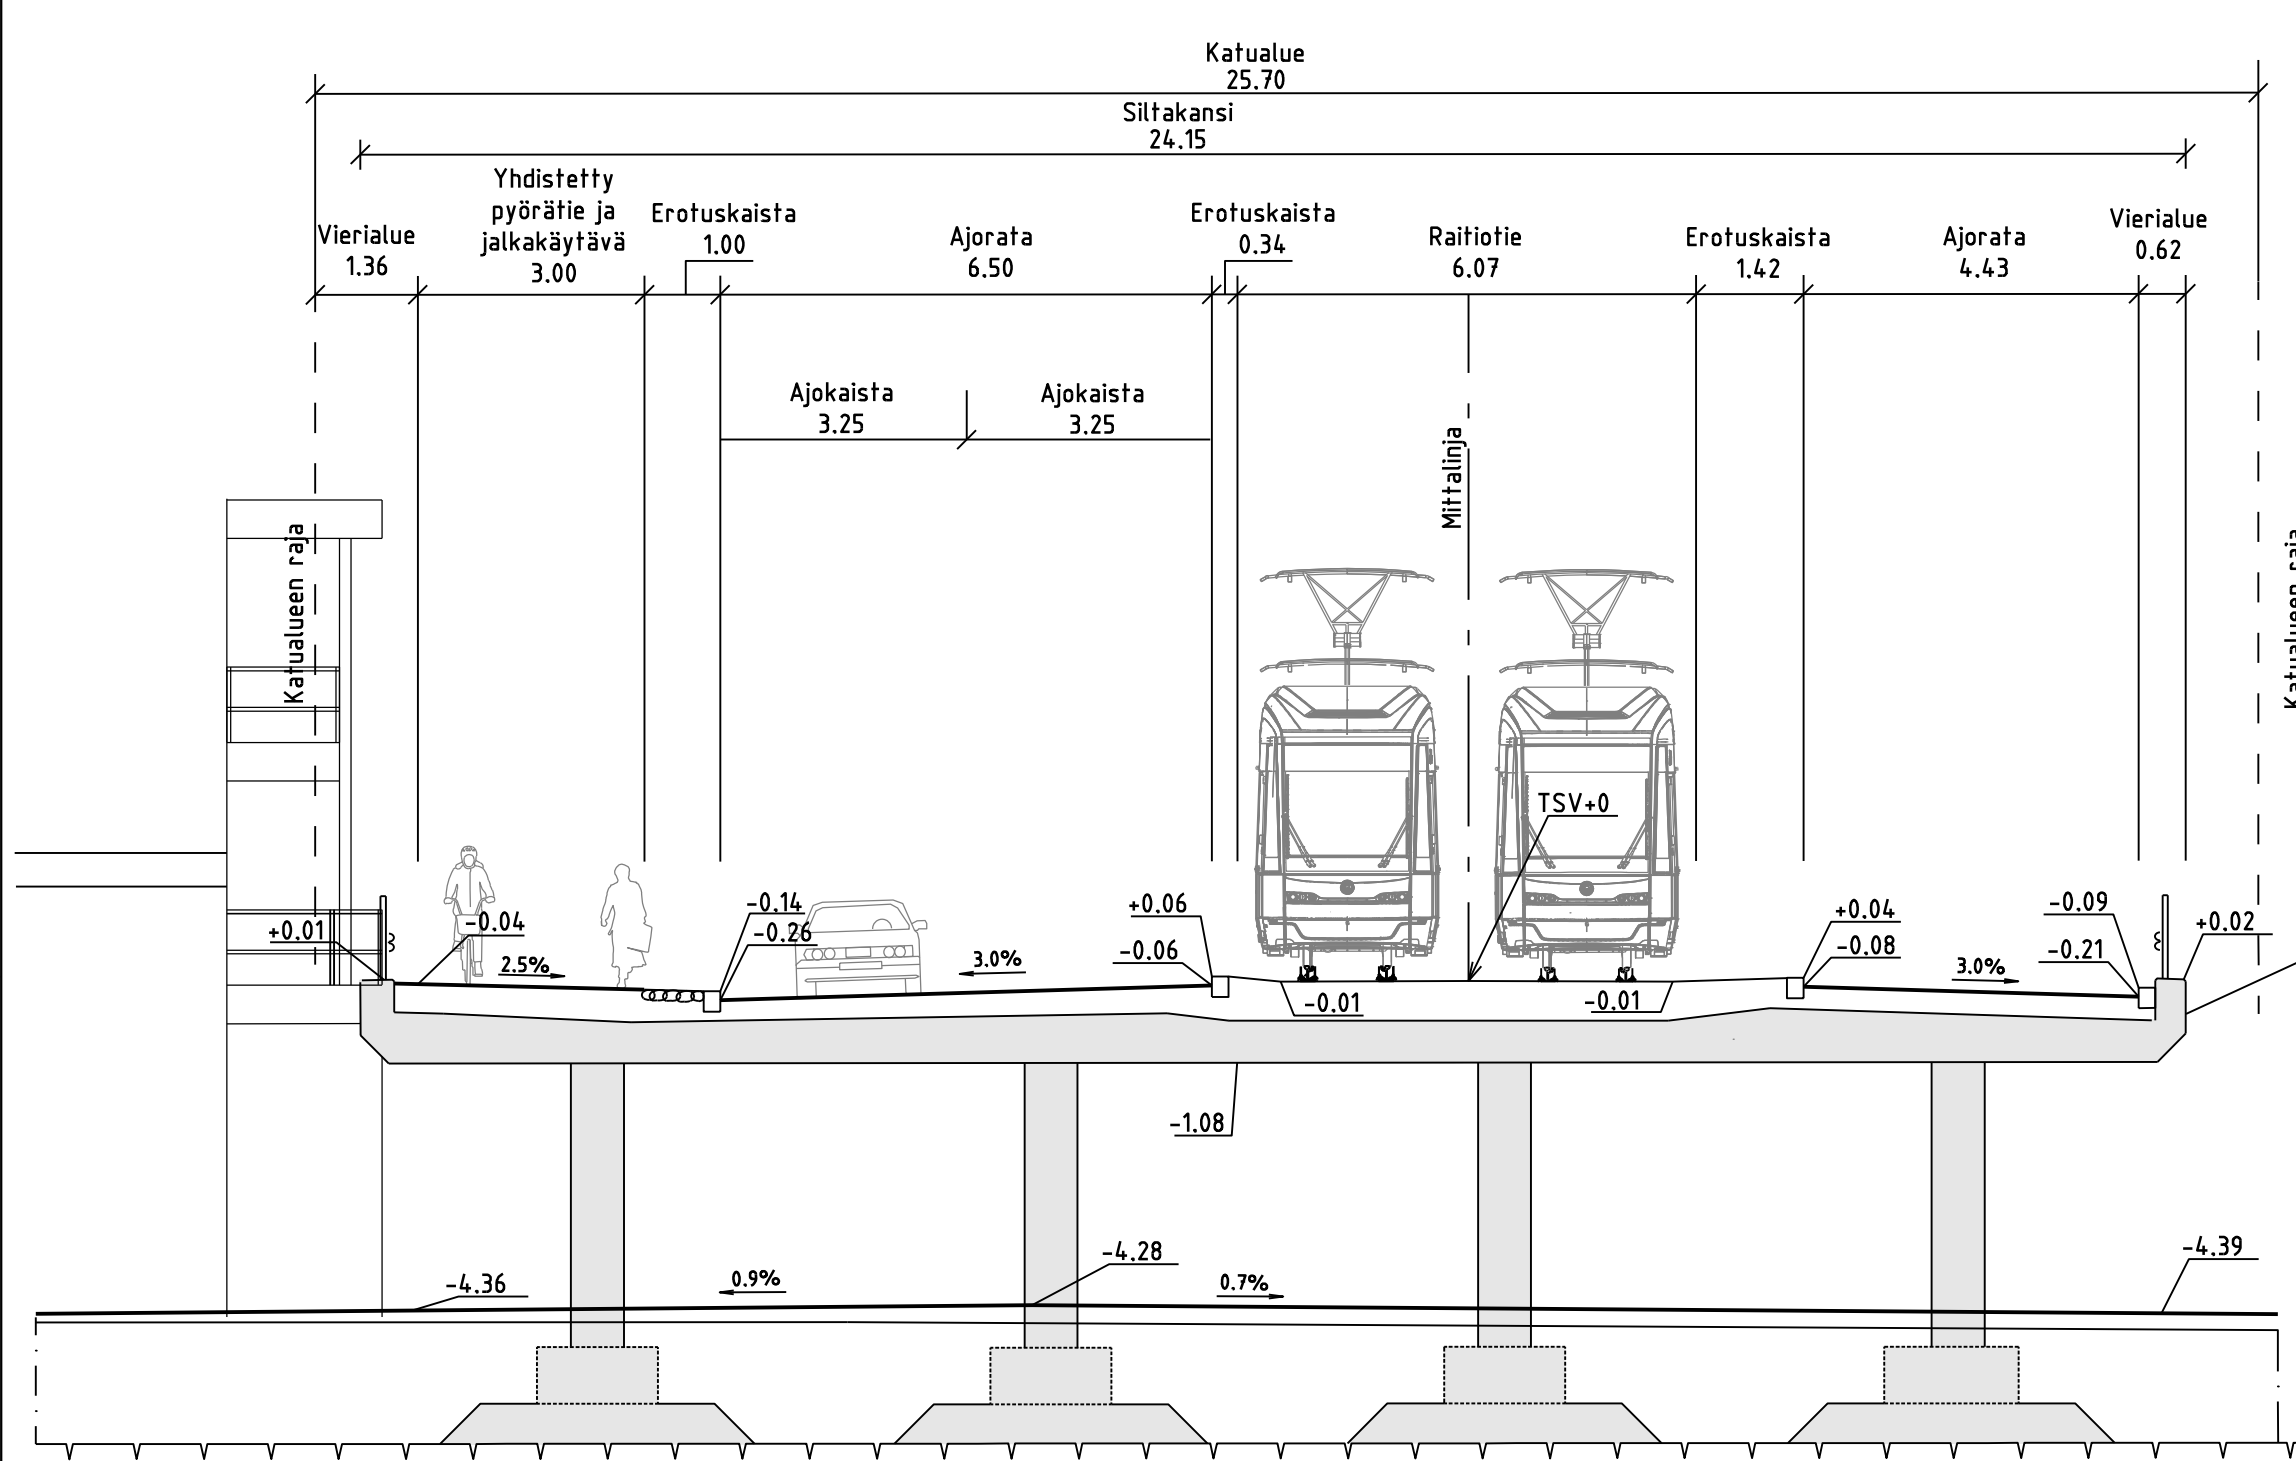

TYYPPIPOIKKILEIKKAUS C-C


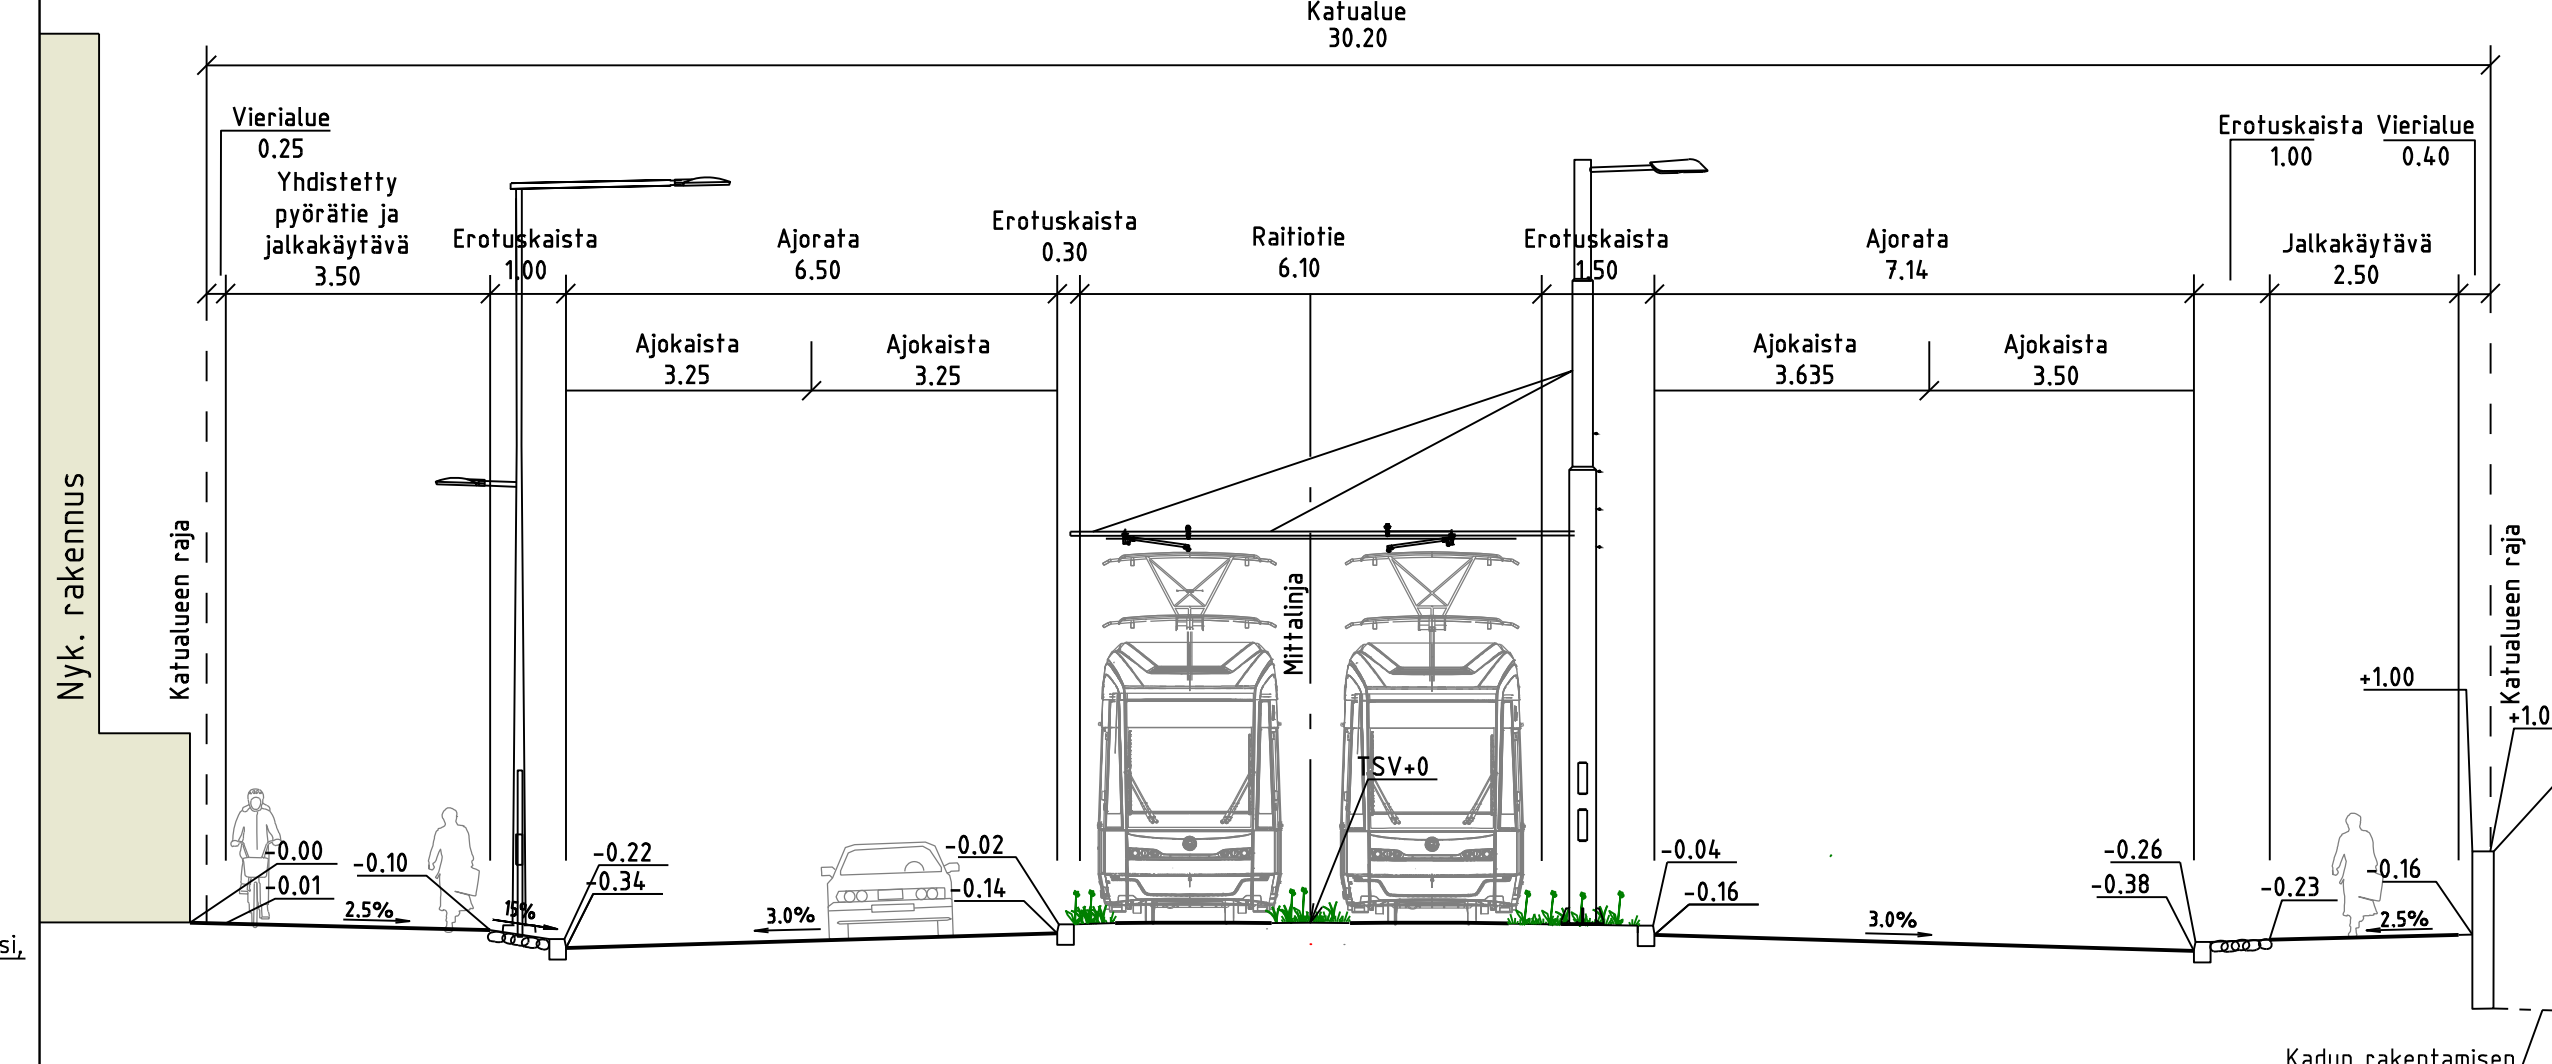


DETALJI 1, ALIKULKU

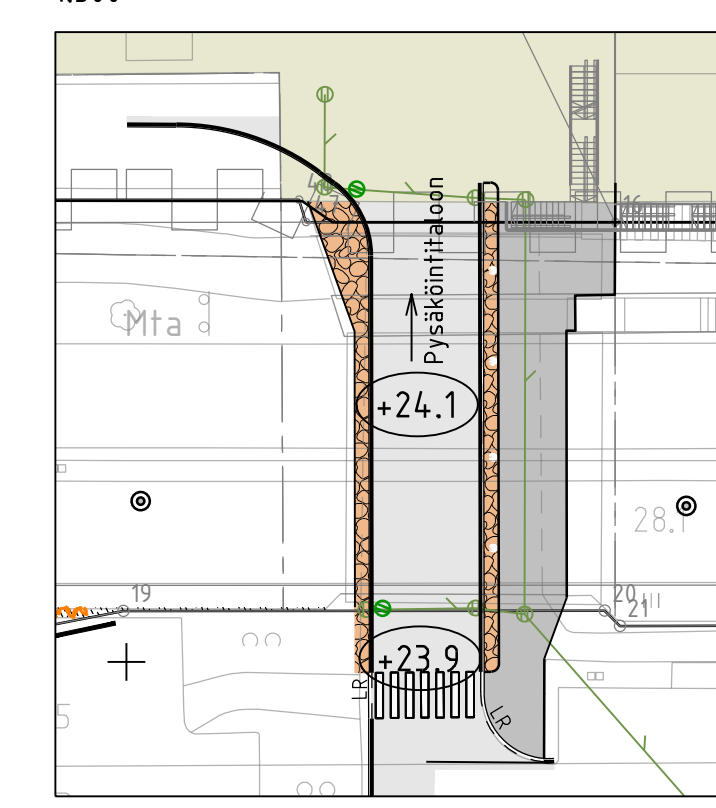

MERKINNÄT

- Ajorata, asfaltti
- Jalkakäytävä-pyörätie/jalkakäytävä, asfaltti
- Raitiotiealue, asfaltti
- Raitiotiealue, ajorata betoni, niitty, kiveys
- Betonikivi, harmaa/valkoinen/musta
- Noppakivi, harmaa
- Nupukivi
- Kenttäkivi
- Nurmi
- Maanpöytäsuunnitus, ruoho- ja puuvartinen
- Lehtipensas, matala
- Niitty, matala/korkea
- Säilytettävä lehtipuu
- Säilytettävä havupuu
- Poistettava puu
- Istutettava köynnös
- Nupukivi, 5 kiven raita
- Luiskaettu reunatuki, luonnonkivi LR220 harmaa
- Upotettu reunatuki, luonnonkivi V220 harmaa
- Noppakivi, 2 kiven raita
- Noppakivi, 3 kiven raita
- 2 betonikiven raita
- 3 betonikiven raita
- Ohjaava raita, luonnonkivinen uralaatta
- Varoitussuola, valkoinen betonikivi
- Valubetoniluisa
- Kaide
- Pysäkkikatos
- Pysäkkikatos, viherkatto
- Pyöräteline
- Suojatie/suojatie ja pyörätien jatke
- Valaisin
- Reduktiojohdinpylväs
- Raitiotiekiskot
- Roska-astia
- Liikennevalo-ohjattu liittymä
- Kadun liikimääräinen korkeusasema
- Tontin liikimääräinen korkeusasema
- Nykyinen hulevesikaivo ja -viemäri
- Suunniteltu hulevesikaivo ja -viemäri, tonttihaara
- Kiskokaivot
- Kitkaivo
- Läpivirtauskita
- Painanne

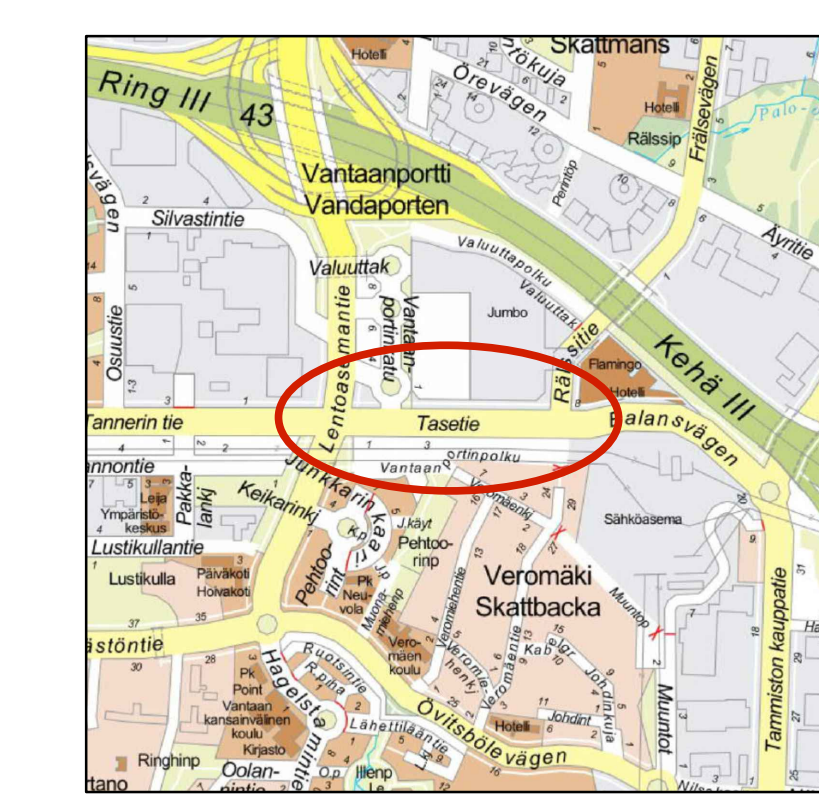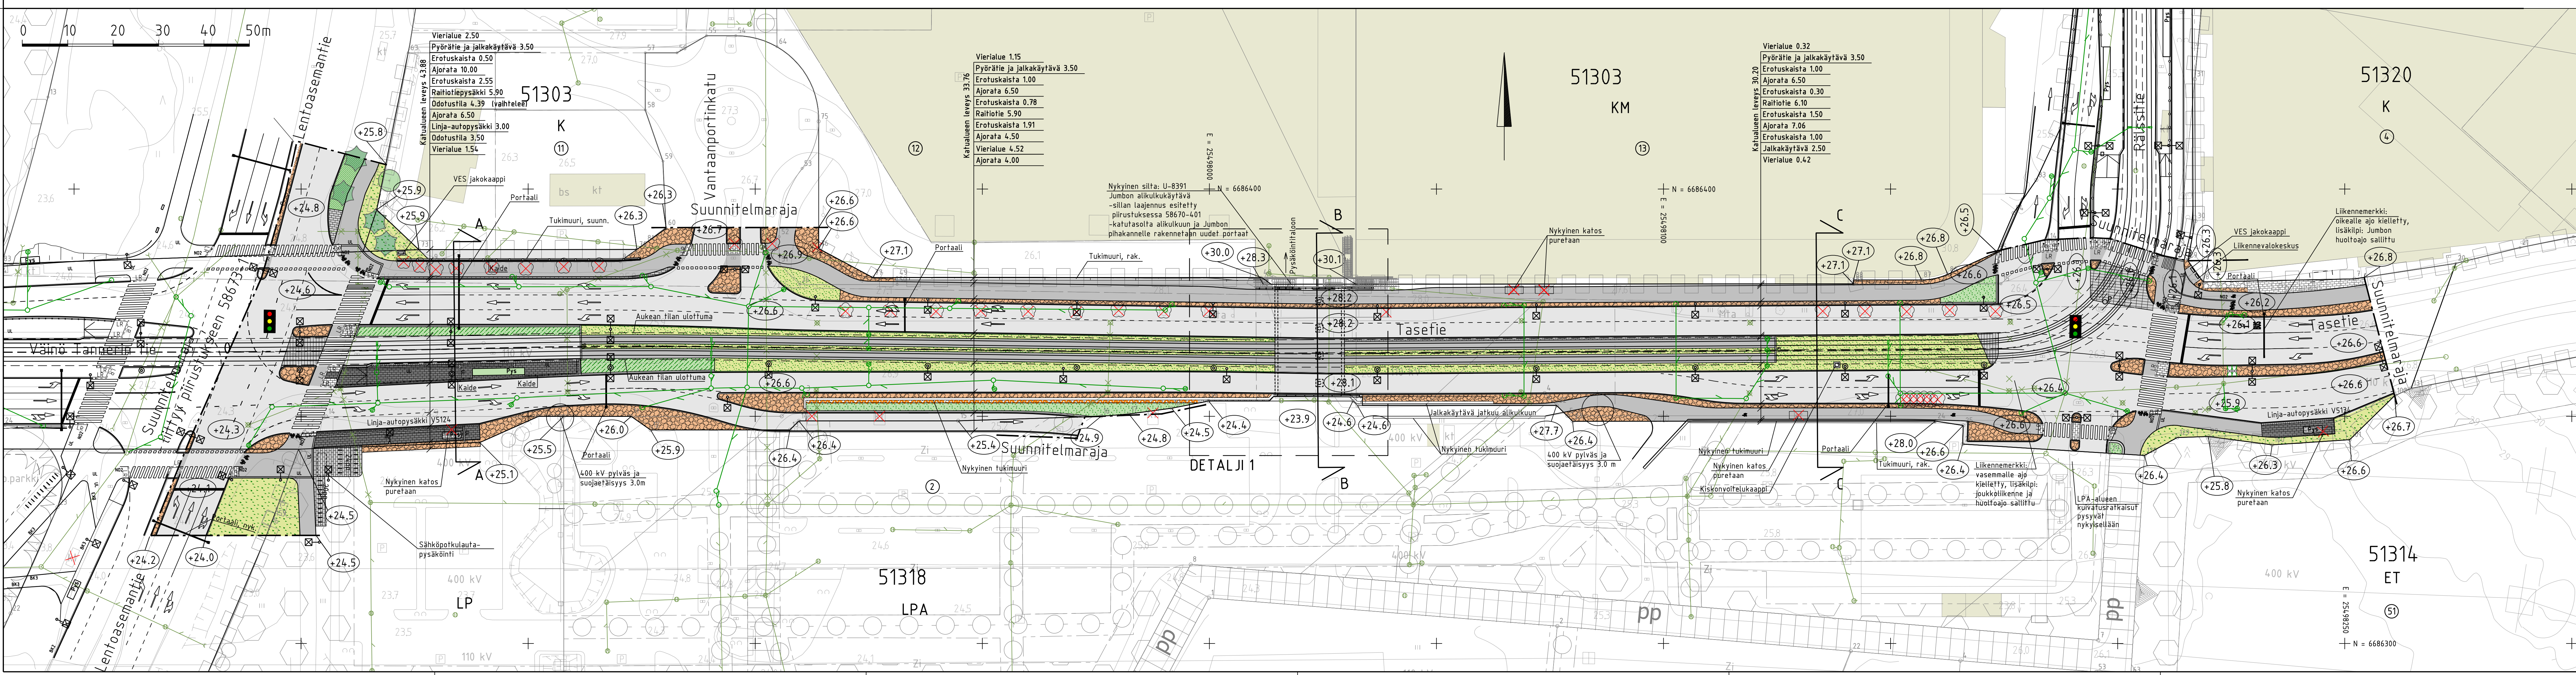

VANTAAN KAUPUNKI KADUT JA PUISTOT		Hyv.	
2.10.2026		Tark. Heikki Väänänen	
51	PAKKALA	002464-VANTAAN RATIKKA: PAKKALA 000786 - 51, PAKKALA 001447 - PAKKALA	Mittakaava 1:500 Koord.järj. ETRS-GK25 Korkeusjärj. N2000
TASETIE VÄLILLÄ LENTOASEMANTIE-RÄLSSITIE, LP 519906		Liitt.piiir.no 58673-1; 58668-1	
KATUSUUNNITELMA		Hyv.	
209	HALLINNOLLISET KATUSUUNNITELMAT	Piir.nro 58670-2	
GEOTEK- NIIDKA		Tark. Petri Saarelainen Suunn. Lasse Laksola	
Hyv.		2.10.2026	
Tark.		2.10.2026	