

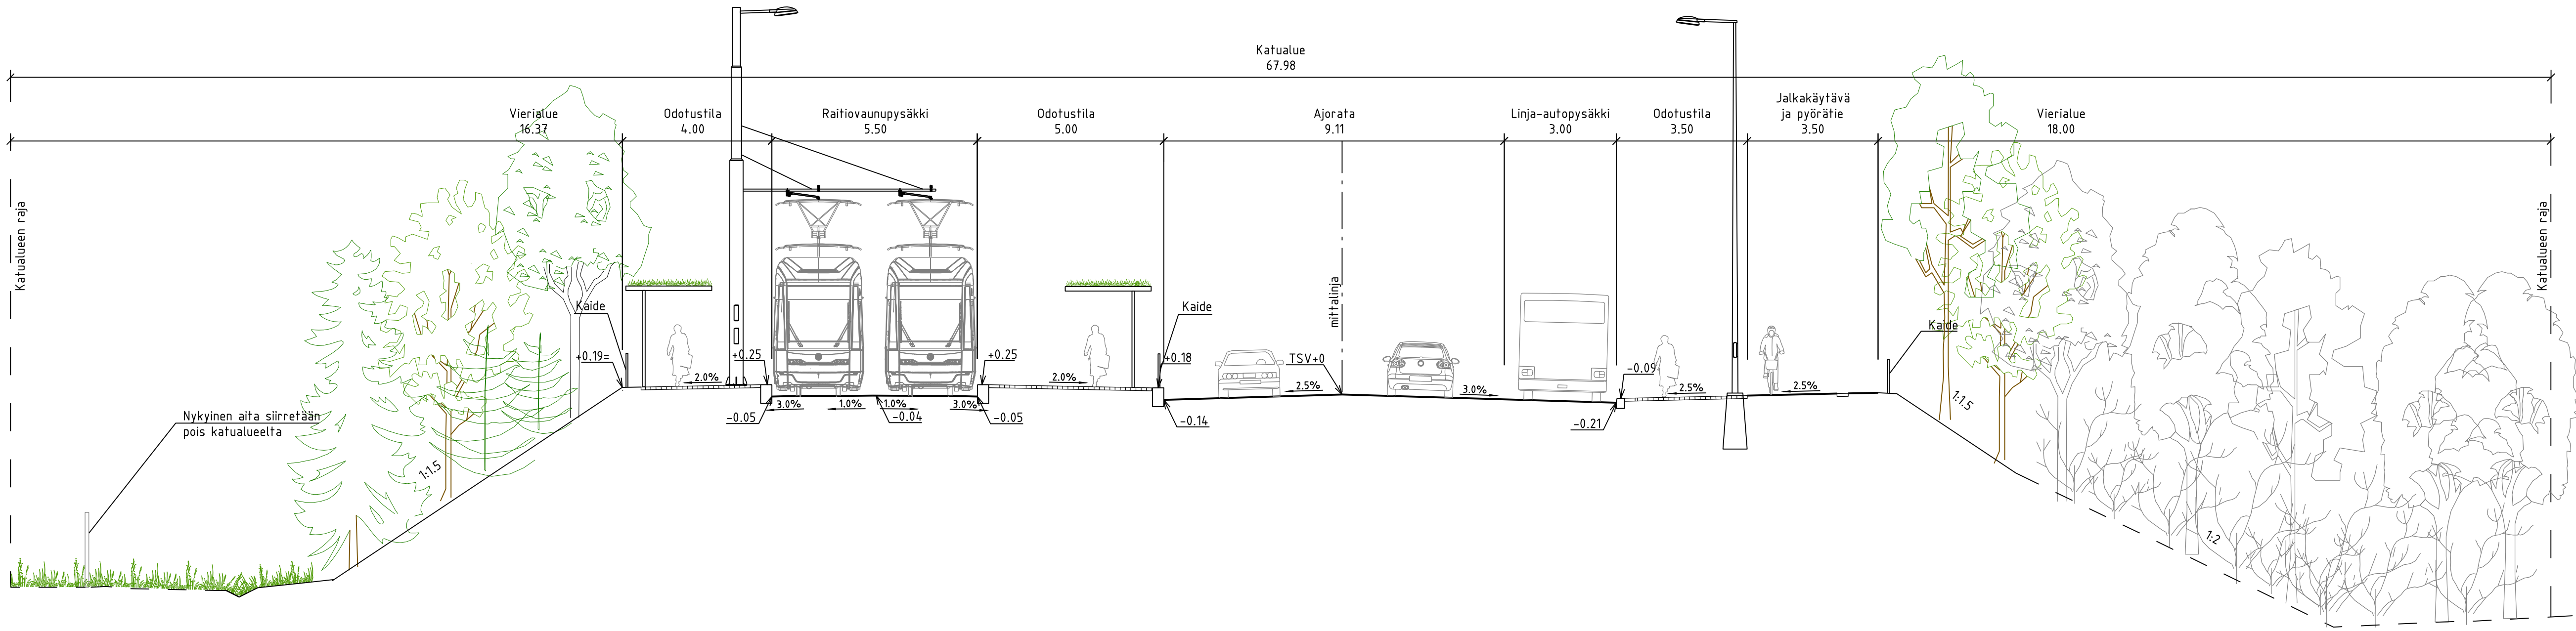


TYYPYPOIKKILEIKKAUS D-D

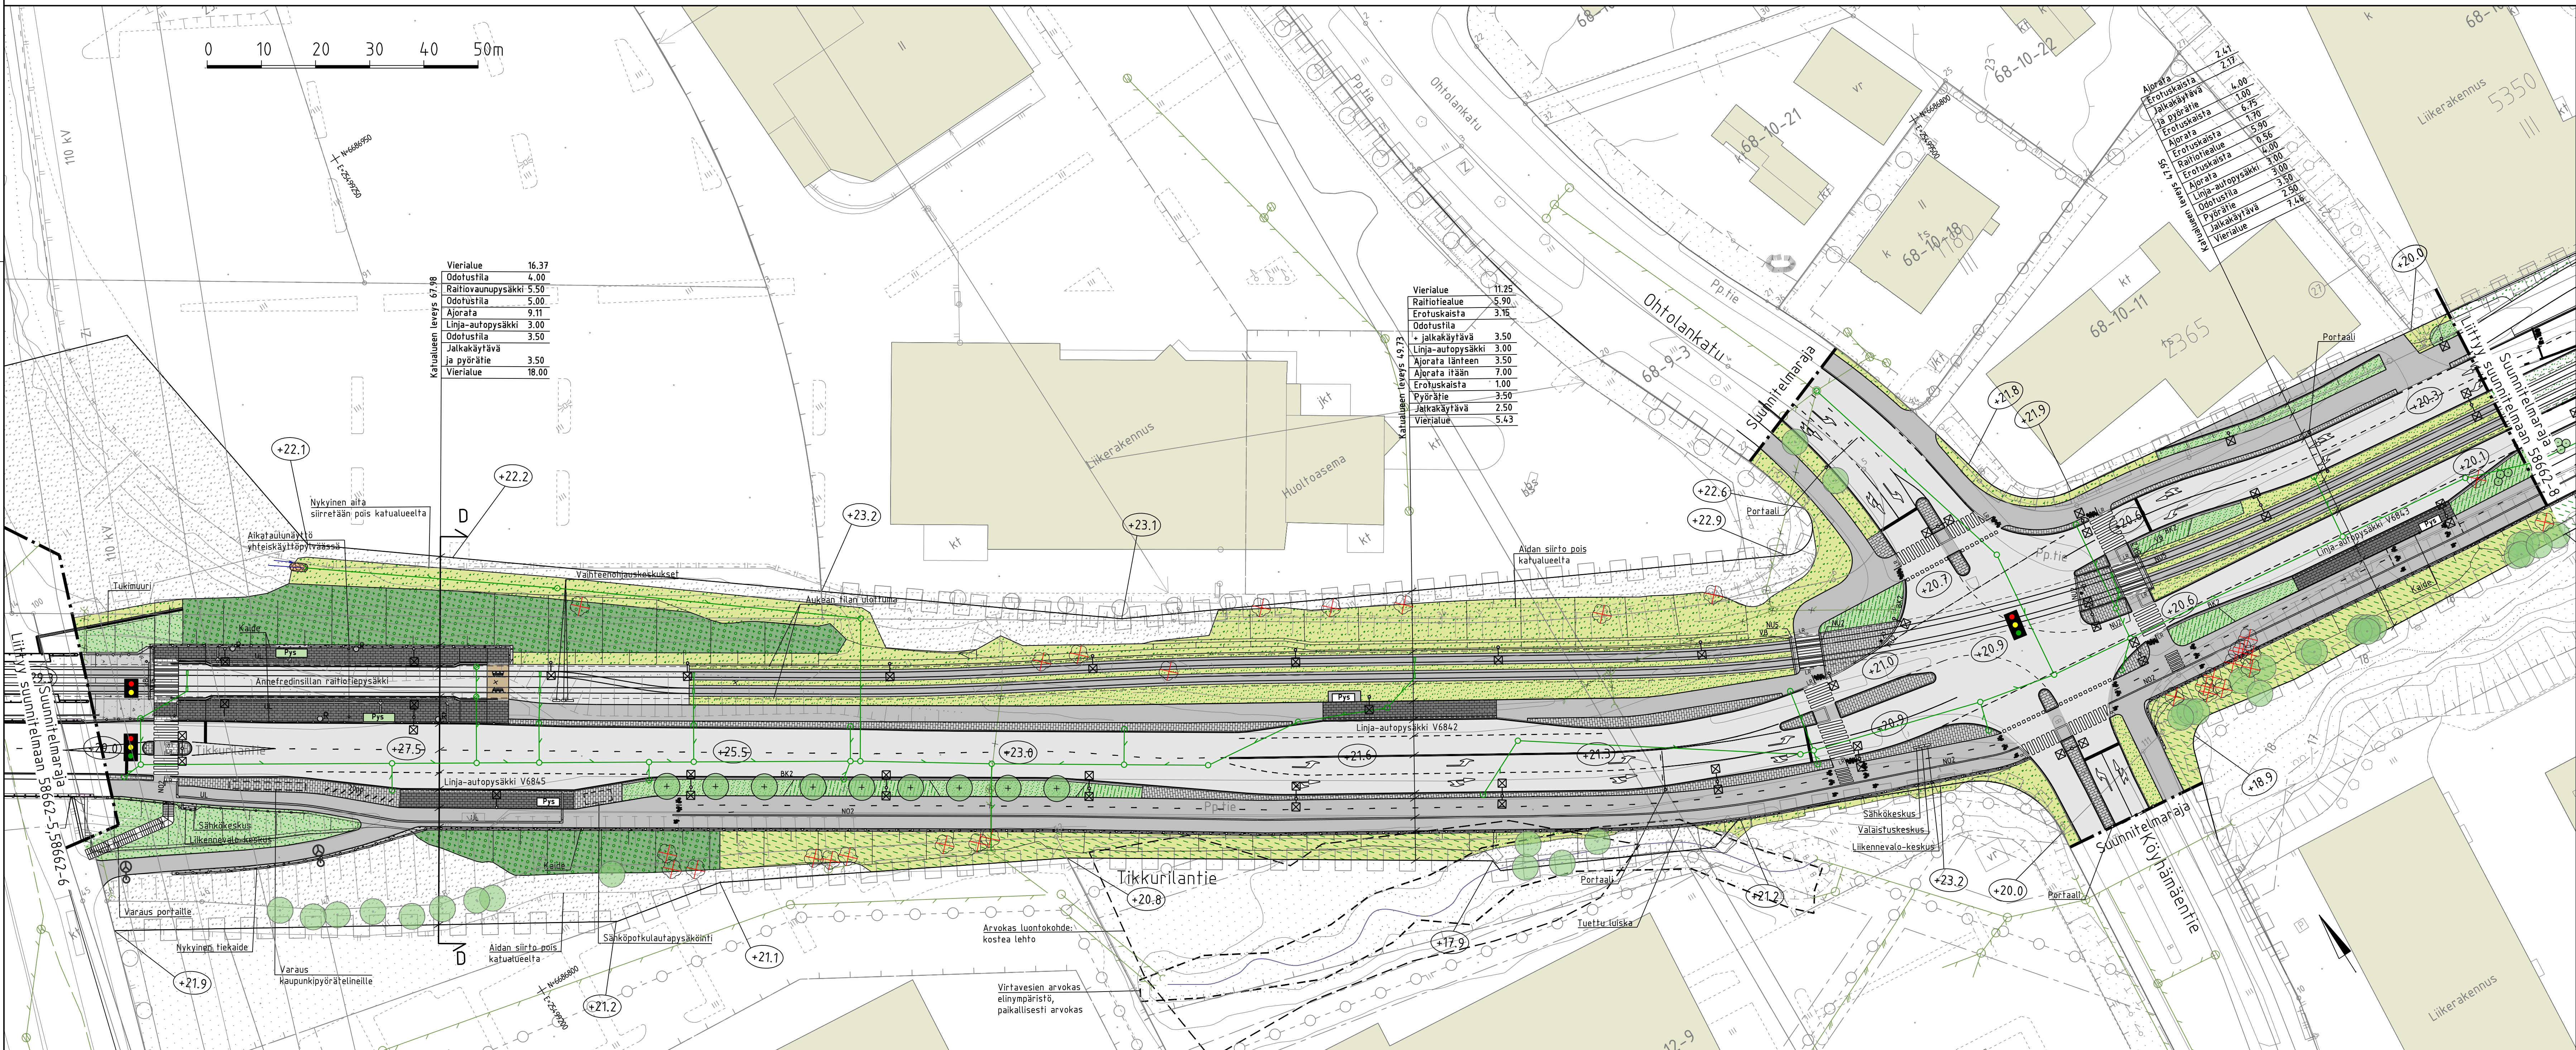

PIIRUSTUSMERKINNÄT

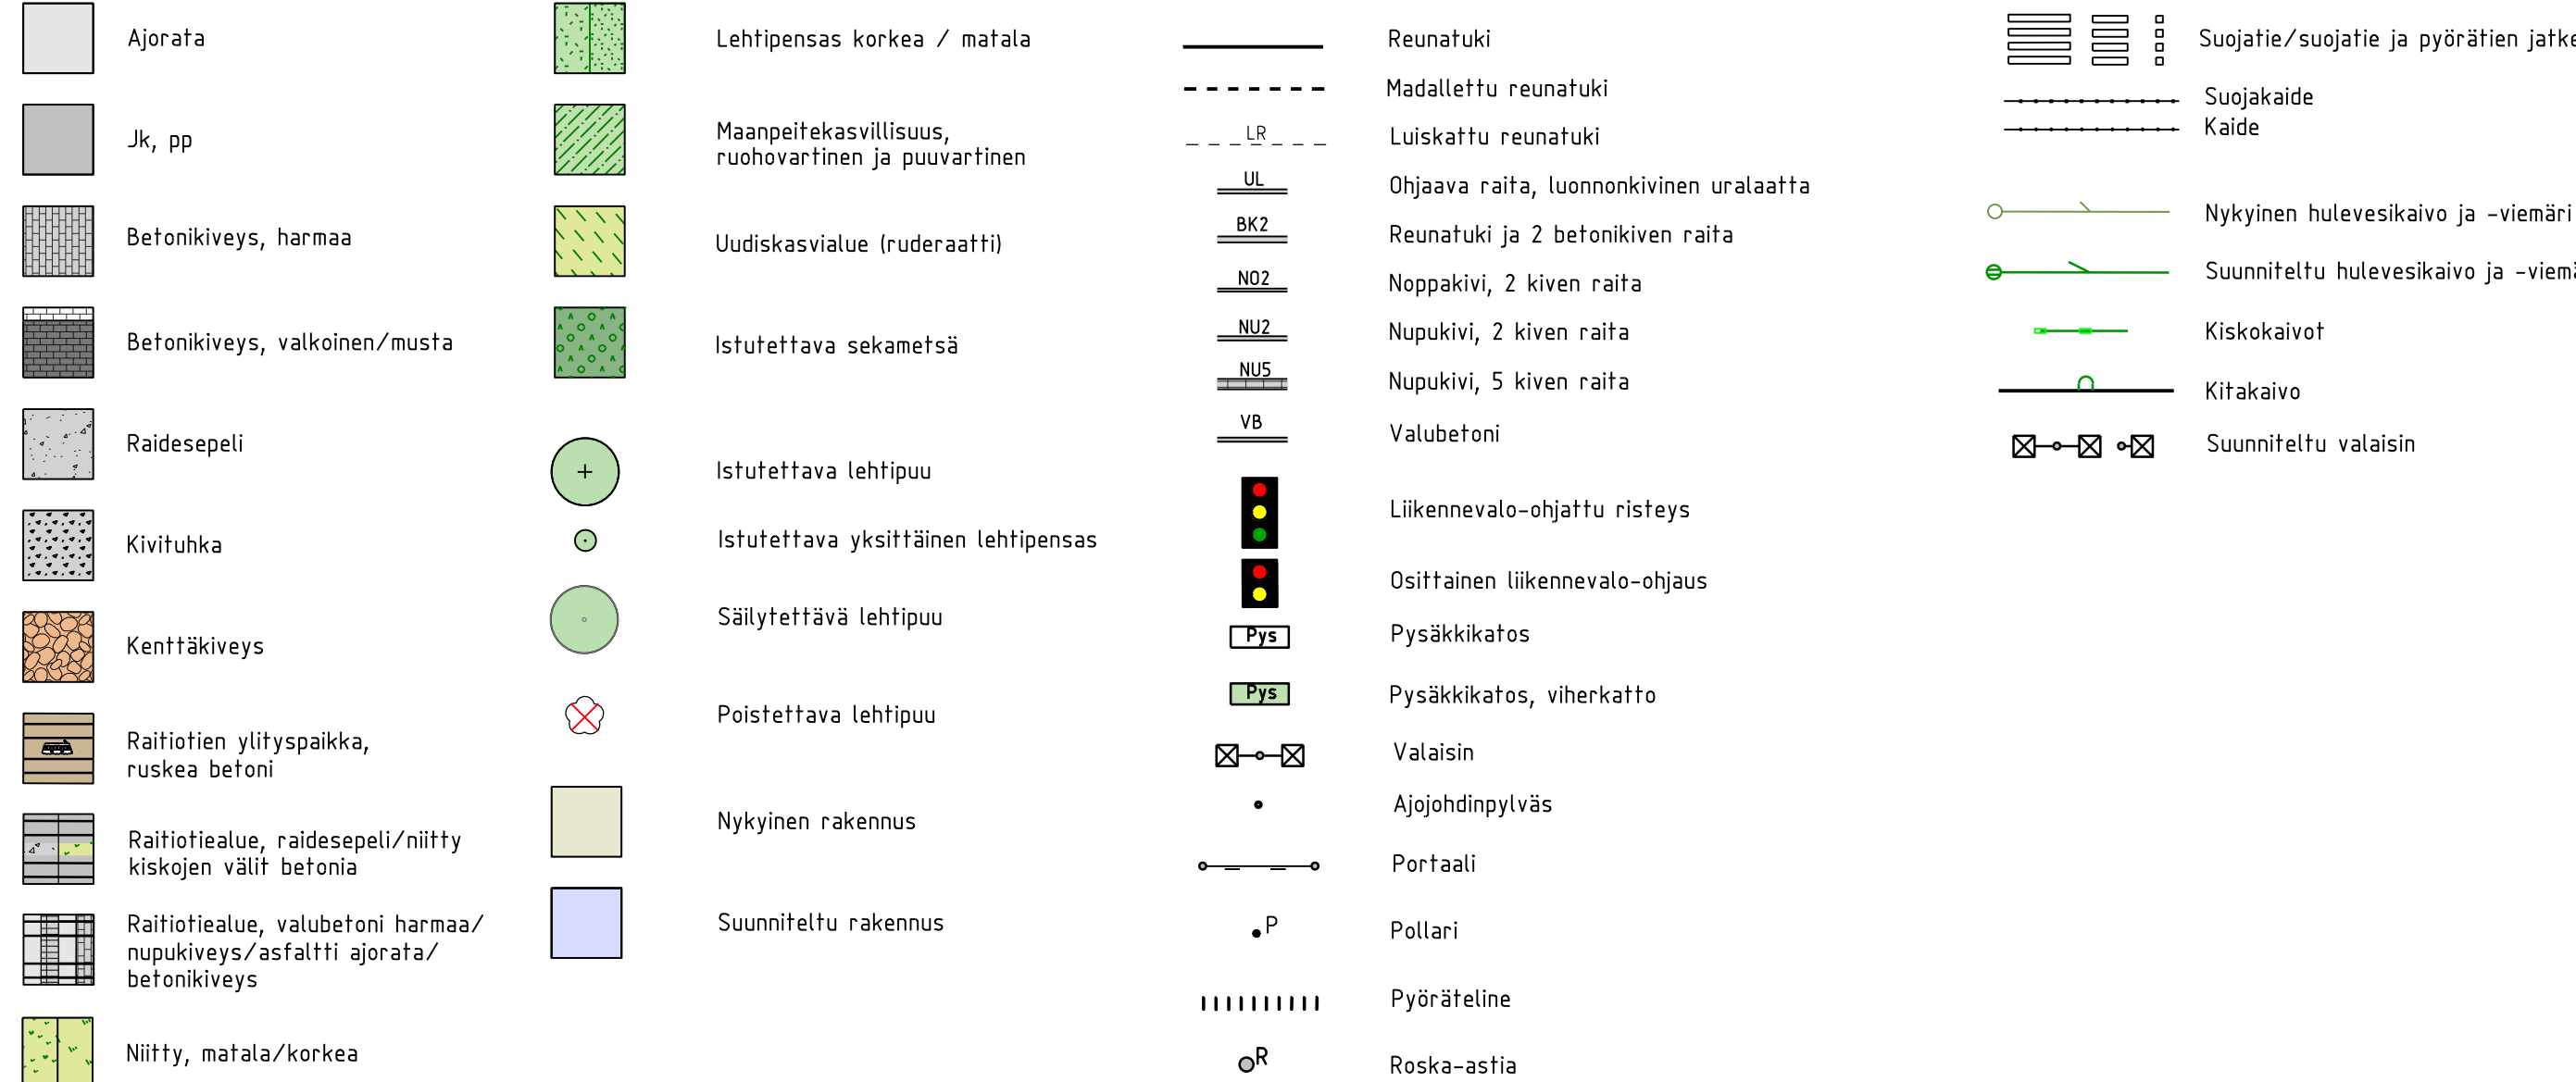

 VANTAAN KAUPUNKI KADUT JA PUISTOT		2.10.2026	Hyv. Tark. Heikki Väinänen Suom.
68	KOIVUHAKA TIKKURILANTIE VÄLILLÄ TUUSULANVÄYLÄ - OHTOLANKATU	682200, 682300MA	Mittakaava 1:500 Koord.järj. ETRS-GK25 Korkeusjärj. N2000
KATUSUUNNITELMA			Litt. piir.nro 58662-5, 58662-6 58662-8
209	HALLINNOITSEVA KATUSUUNNITELMA		Piir.nro 58662-7
GEOTEKNIikka		2.10.2026	Hyv. Jussi Tiiainen / Destia
Hyv.		2.10.2026	Tark. Mari Kulmala / Ramboll
Tark.		2.10.2026	Suom. Päivi Hoffen / Ramboll