

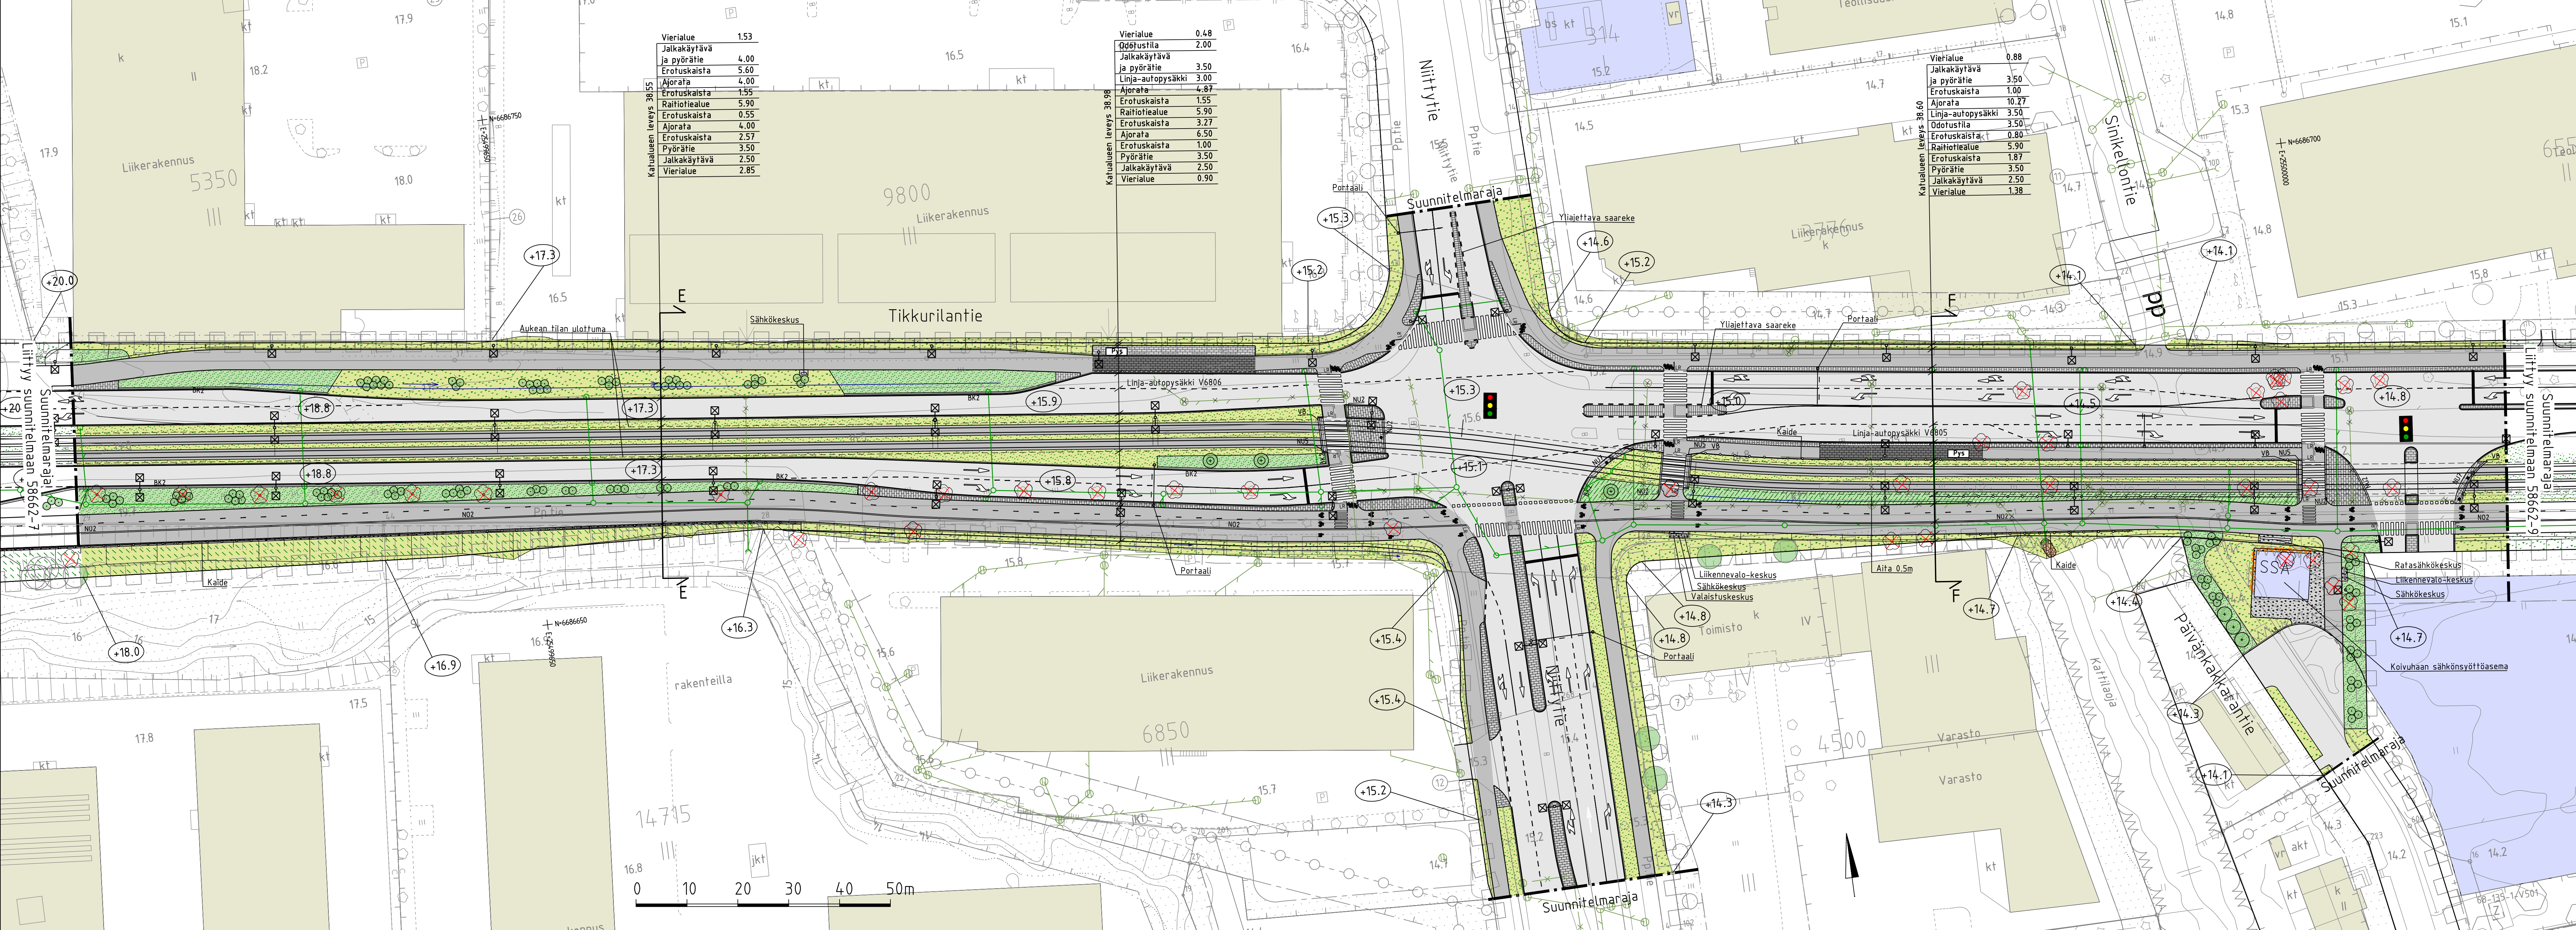


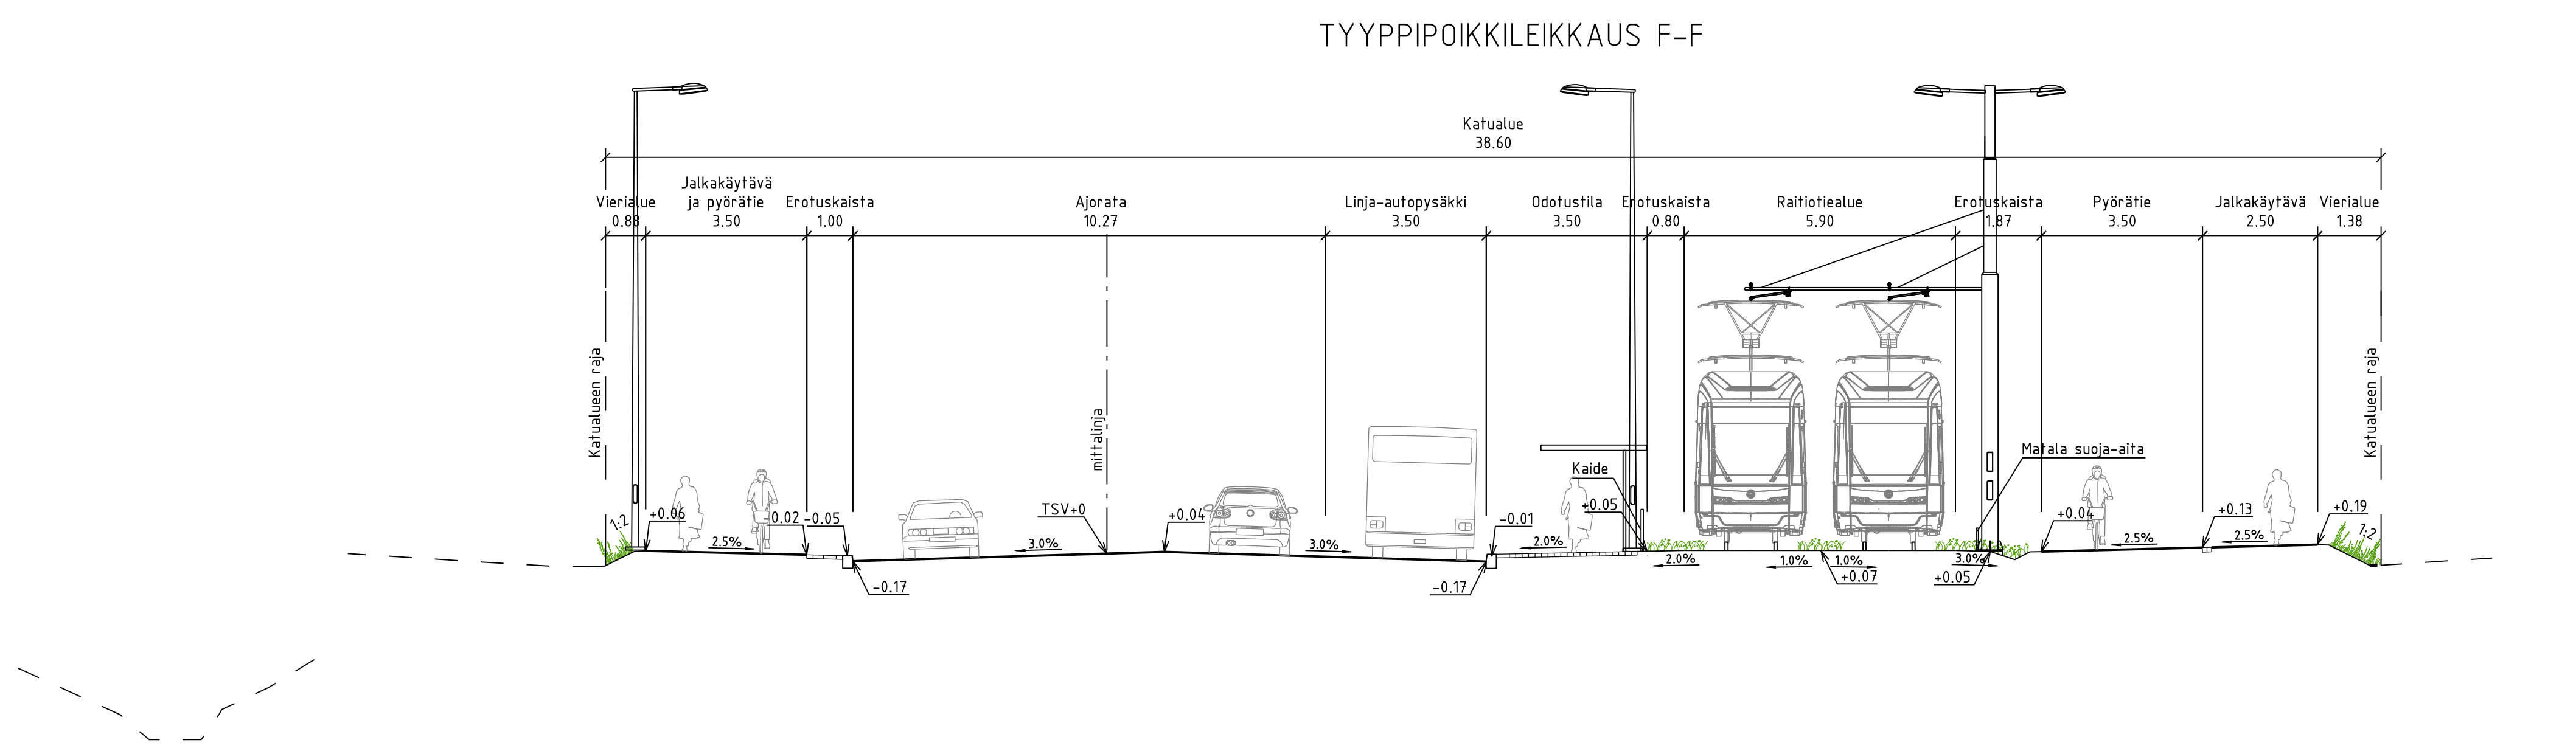

PIIRUSTUSMERKINNÄT

[Symbol]	Ajorata	[Symbol]	Nykyinen hulevesikaivo ja -viemäri
[Symbol]	JK, pp	[Symbol]	Suunniteltu hulevesikaivo ja -viemäri
[Symbol]	Betonikiveys, harmaa	[Symbol]	Kiskokaivot
[Symbol]	Betonikiveys, valkoinen/musta	[Symbol]	Kitakaivo
[Symbol]	Nupukivi, harmaa	[Symbol]	Pysäkkikatos
[Symbol]	Raitiotiealue, niitty / niitty kiskojen välit betonia	[Symbol]	Liikennevalo-ohjattu risteys
[Symbol]	Raitiotiealue, asfaltti ajorata / asfaltti jk-opp / nupukiveys betonikiveys	[Symbol]	Suojatie/suojatie ja pyörätien jatke
[Symbol]	Kivituhka	[Symbol]	Portaali
[Symbol]	Kenttäkiveys	[Symbol]	Suojakaide
[Symbol]	Niitty korkea / matala	[Symbol]	Pollari
[Symbol]	Lehtipensas korkea / matala	[Symbol]	Painanne
[Symbol]	Maanpöytäkasvillisuus, ruohovartinen ja puuvartinen		
[Symbol]	Uudiskasvialue (ruderaatti)		
[Symbol]	Istutettava sekametsä		
[Symbol]	Istutettava lehtipuu		
[Symbol]	Istutettava lehtipuu, runkosuoja		
[Symbol]	Istutettava yksittäinen lehtipensas		
[Symbol]	Istutettava köynnös		
[Symbol]	Säilytettävä lehtipuu		
[Symbol]	Säilytettävä kasvillisuus		
[Symbol]	Poistettava lehtipuu		
[Symbol]	Valaisin		
[Symbol]	Ajojohtopylväs		
[Symbol]	Nykyinen rakennus		
[Symbol]	Suunniteltu rakennus		
[Symbol]	Reunatuki		
[Symbol]	Luisakatu reunatuki		
[Symbol]	Upotettu reunatuki		
[Symbol]	Reunatuki ja 2 betonikiven raita		
[Symbol]	Noppakivi, 2 kiven raita		
[Symbol]	Nupukivi, 2 kiven raita		
[Symbol]	Nupukivi, 5 kiven raita		
[Symbol]	Nupukivi, 7 kiven raita		

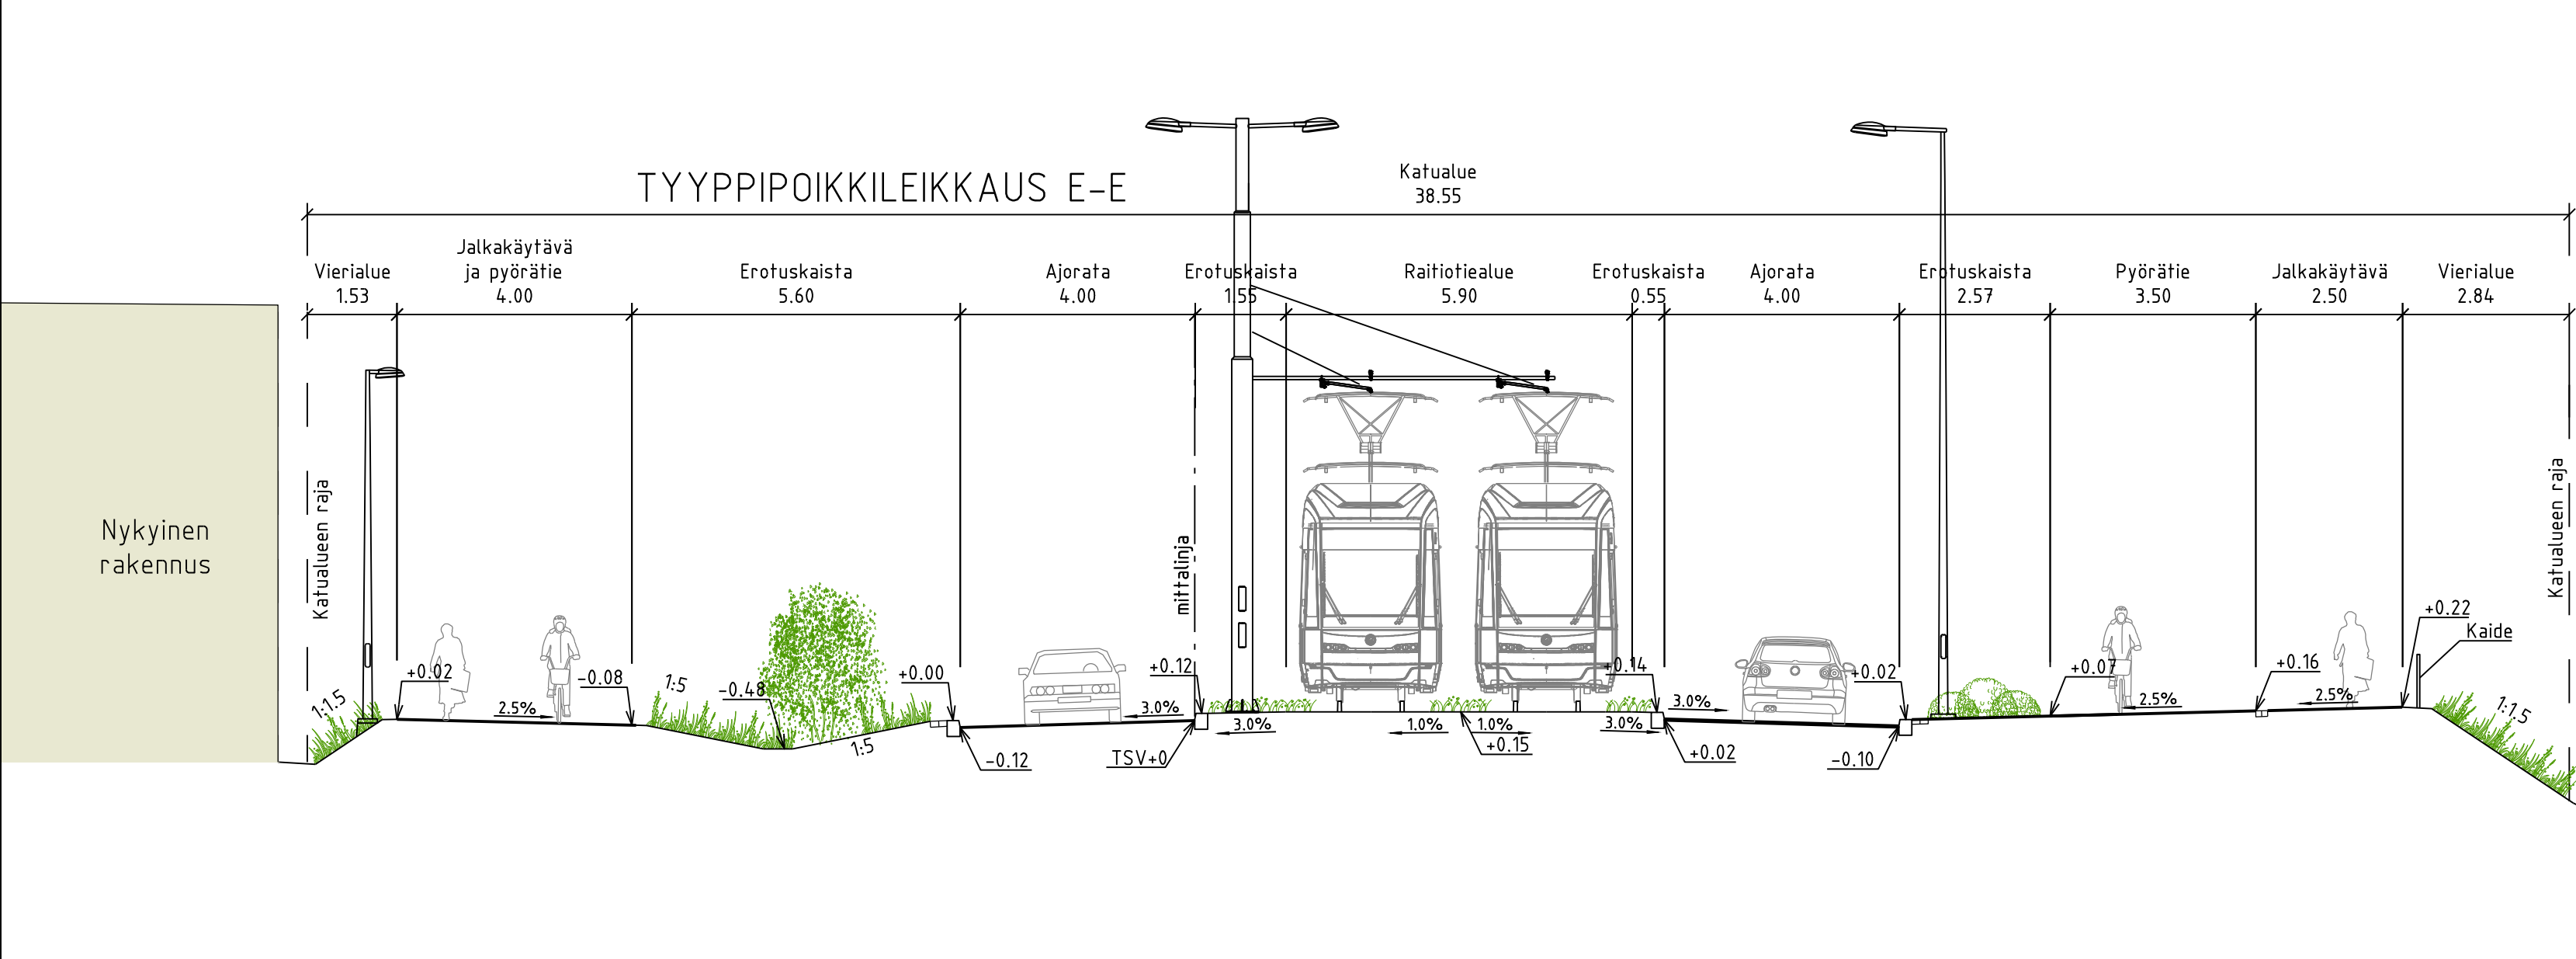

VANTAAN KAUPUNKI KADUT JA PUISTOT		Hyv. 2.10.2026 Tark. Jussi Väinänen	
68	KOIVUHAKA TIKKURILANTIE VÄLILLÄ OHTOLANKATU - PÄIVÄNKAKKARANTIE	682200, 682300ma 680200, 680500, 001430	Mittakaava 1:500 Koord./järj. ETRS-GK25 Korkeusjärj. N2000
KATUSUUNNITELMA		Liitt. piir.nro	
209	HALLINNOITSET KATUSUUNNITELMAT	Piir.nro 58662-8	
GEOTEKNIikka		Hyv. 2.10.2026 Tark. Päivi Hoffren	
VANTAAN RATIKKA		Hyv. 2.10.2026 Tark. Jussi Tainen / Destia Suunn. Mari Kulmala / Ramboll Päivi Hoffren / Ramboll	