



TYYPPIPOIKKILEIKKAUS A-A

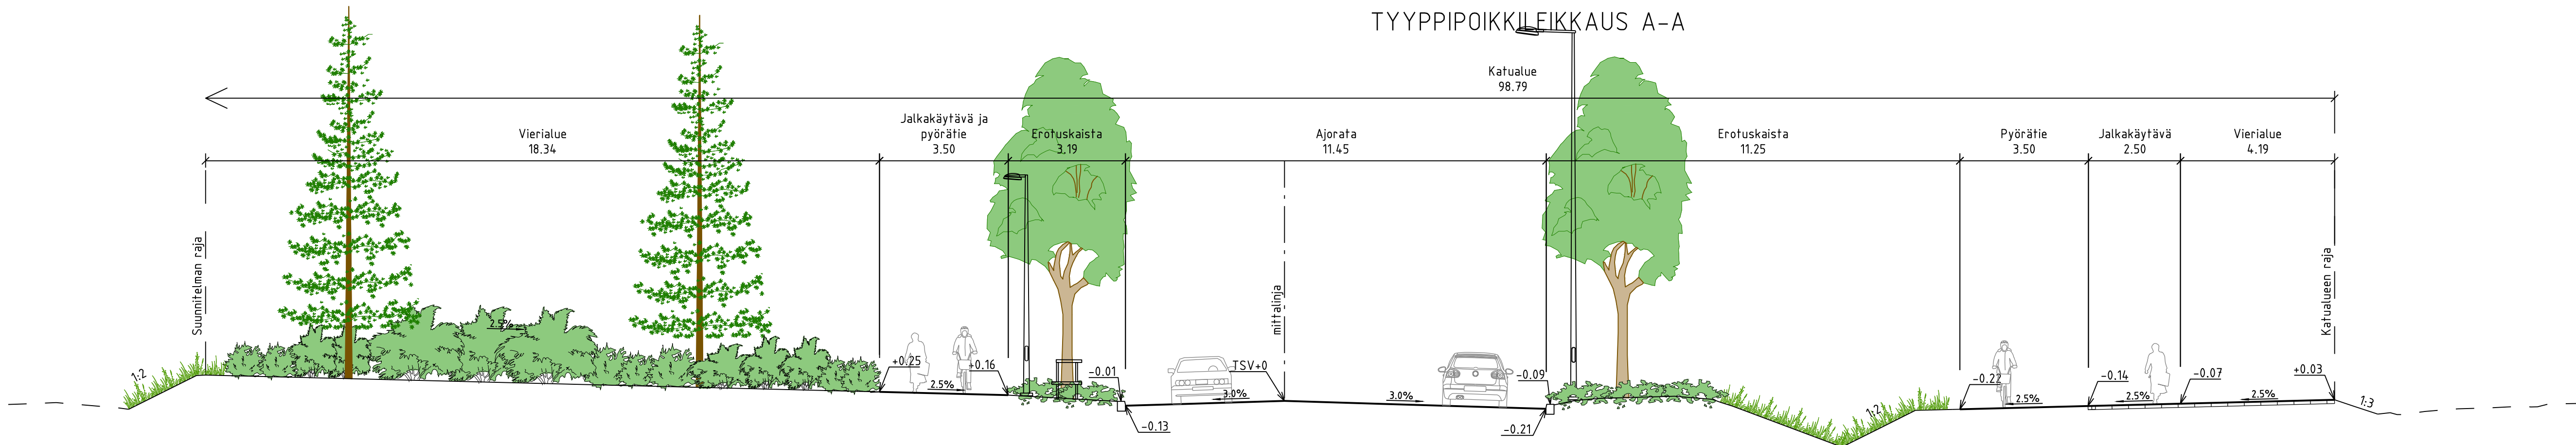


TYYPPIPOIKKILEIKKAUS B-B

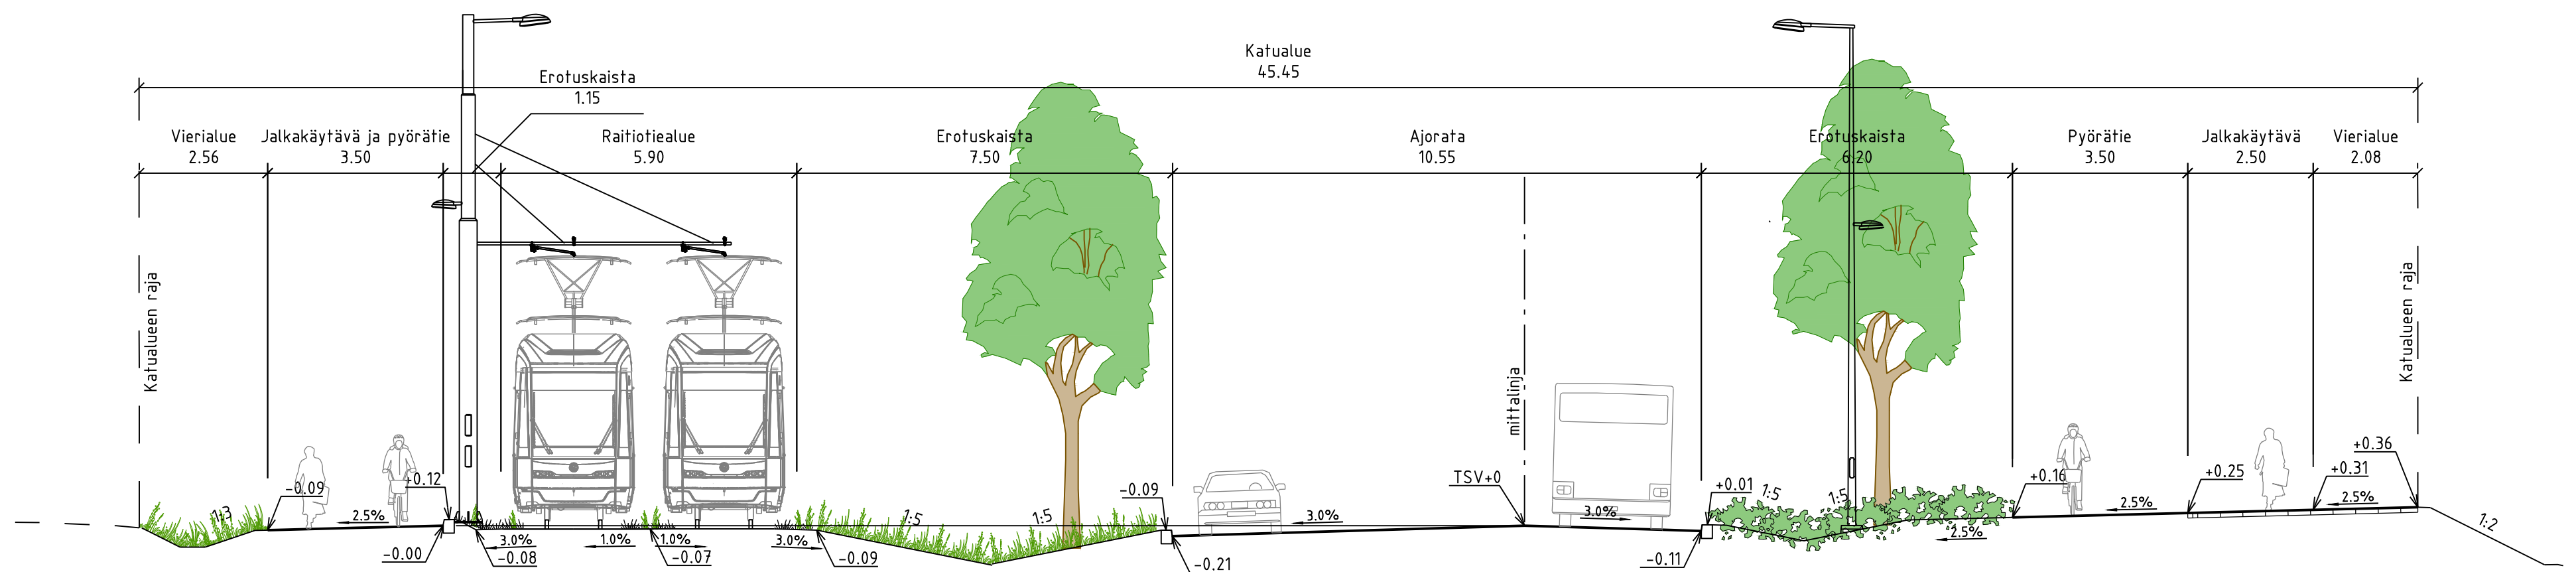

MERKINNÄT

- Ajorata, asfaltti
- Jalkakäytävä/pyörätie/ jalkakäytävä, asfaltti
- Betonikivi, harmaa
- Betonikiveys, valkoinen/musta
- Noppakiveys, harmaa
- Nupukiveys, harmaa
- Kenttäkiveys
- Kalliomurske
- Raitioitealue, niitty / niitty + kiskojen välit betonia
- Raitioitealue, asfaltti jk + pp tai betoni / asfaltti ajorata / nupukiveys
- Niitty, matala/korkea
- Monilajinen lehtipensasryhmä, matala/korkea
- Puuvartinen maanpeitekasvillisuus
- Ruohovartinen maanpeitekasvillisuus
- Monilajinen kukkiva nurmi
- Kosteikkokasvillisuus
- Kynnökset
- Istutettava havupuu
- Istutettava lehtipuu
- Istutettava lehtipuu, runkosuoja
- Istutettava lehtipuu, runkosuoja, juuristoriitit ja ilmastuskaivoilla
- Istutettava yksittäinen lehtipensas
- Poistettava lehtipuu
- Suunniteltu valaisin
- Nykyinen valaisin
- Ajajohdinpylväs
- Polari
- Portaali
- Nykyinen rakennus
- Suunniteltu rakennus
- Pysäkkikatos ja kaide
- Kaide
- Liikennevalo-ohjattu risteys
- Suojatie/suojatie ja pyörätien jatke
- Reunatuki
- Madallettu reunatuki
- Luskaattu reunatuki
- Noppakivi, 2 kiven raita
- Nupukivi, 2 kiven raita
- Nupukivi, 5 kiven raita
- Nupukivi, 7 kiven raita
- Valettu betoninen reunatuki
- 4 betonikiven raita
- Nykyinen hulevesikaivo ja -viemäri
- Suunniteltu hulevesikaivo ja -viemäri
- Kiskokaivot
- Kitakaivo
- Painanne

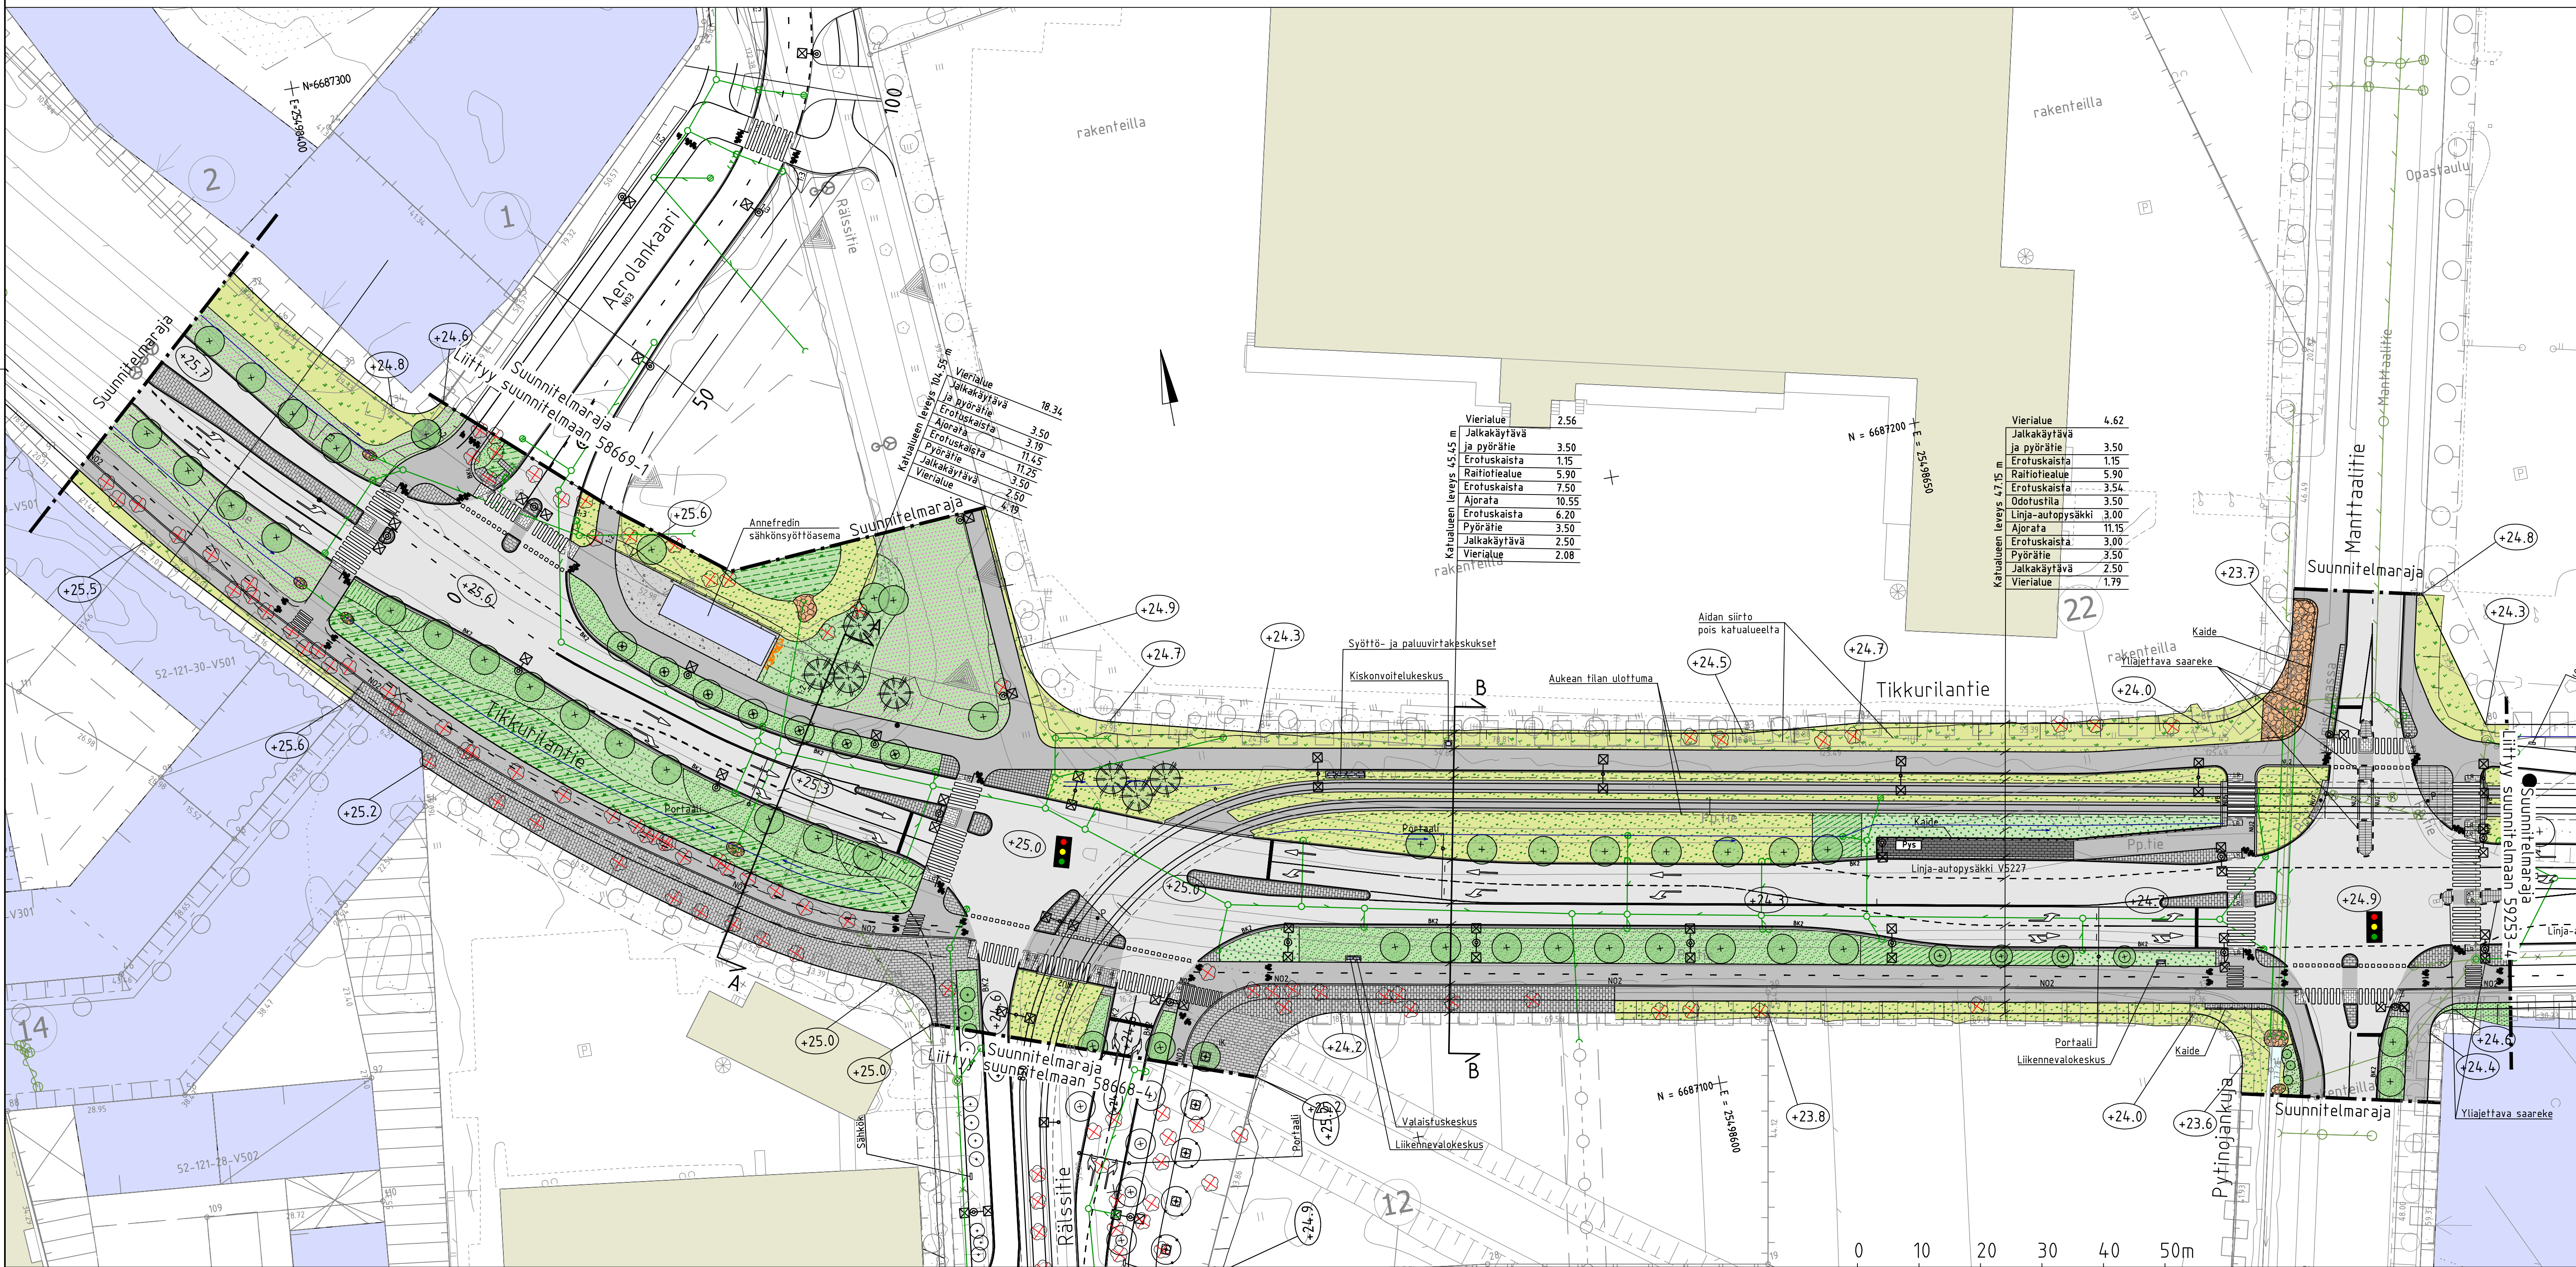

LUUNNOS 10.9.2026

 VANTAAN KAUPUNKI KADUT JA PUISTOT		Hyv. Heikki Väinänen / Erika Petra Linnasaari / Suunn.	
52	VEROMIES TIKKURILANTIE PAALUVÄLILLÄ 20-420	002465, 002519, 520100, 520300	Mittakaava 1:500 Koord.järj. ETRS-GK25 Korkeusjärj. N2000
KATUSUUNNITELMA		Liitt. piir.nro 59253-4	
209	HALLINNOLLISET KATUSUUNNITELMAT	Piir.nro 59253-3	
GEOTEKNIikka		Hyv. Jussi Tiainen / Destia	
Ityy.		Tark. Mari Kulmala / Ramboll	
Tark.		Suunn. Jukka Pirkola / Ramboll	
 HSY:n veshuoto PL 100 00565 HSY p.09 15611		Nro	Hyv. Tark.
			Hyv. Tark.
			Hyv. Tark.