

The drawing is a technical cross-section of a street layout. It shows a tram track on the left, a pedestrian crossing, and a road with a car and a bus. The drawing includes various dimensions and labels for different areas and features.

Labels and Dimensions:

- Katualue 47.19**: Total street width.
- Vierialue 0.55**: Sidewalk area.
- Jalkakäytävä ja pyörätie 3.50**: Pedestrian and bicycle path.
- Erotuskaista 1.13**: Separation strip.
- Raitiotietalue 5.90**: Tram track area.
- Erotuskaista 1.79**: Separation strip.
- Pysäkin odotustila 3.50**: Waiting area for the tram stop.
- Pysäkki 3.00**: Tram stop.
- Ajorata 4.00**: Driving lane.
- Erotuskaista 2.38**: Separation strip.
- Ajorata 7.05**: Driving lane.
- Erotuskaista 3.50**: Separation strip.
- Pyörätie, baana 3.50**: Bicycle path, lane.
- Jalkakäytävä 2.50**: Pedestrian path.
- Vierialue 4.89**: Sidewalk area.

Other Labels:

- Katualueen raja**: Street area boundary.
- Kalde**: Slope.
- mitat**: Dimensions.
- Katualueen raja**: Street area boundary.

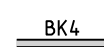
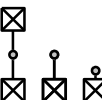
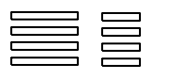
Dimensions:

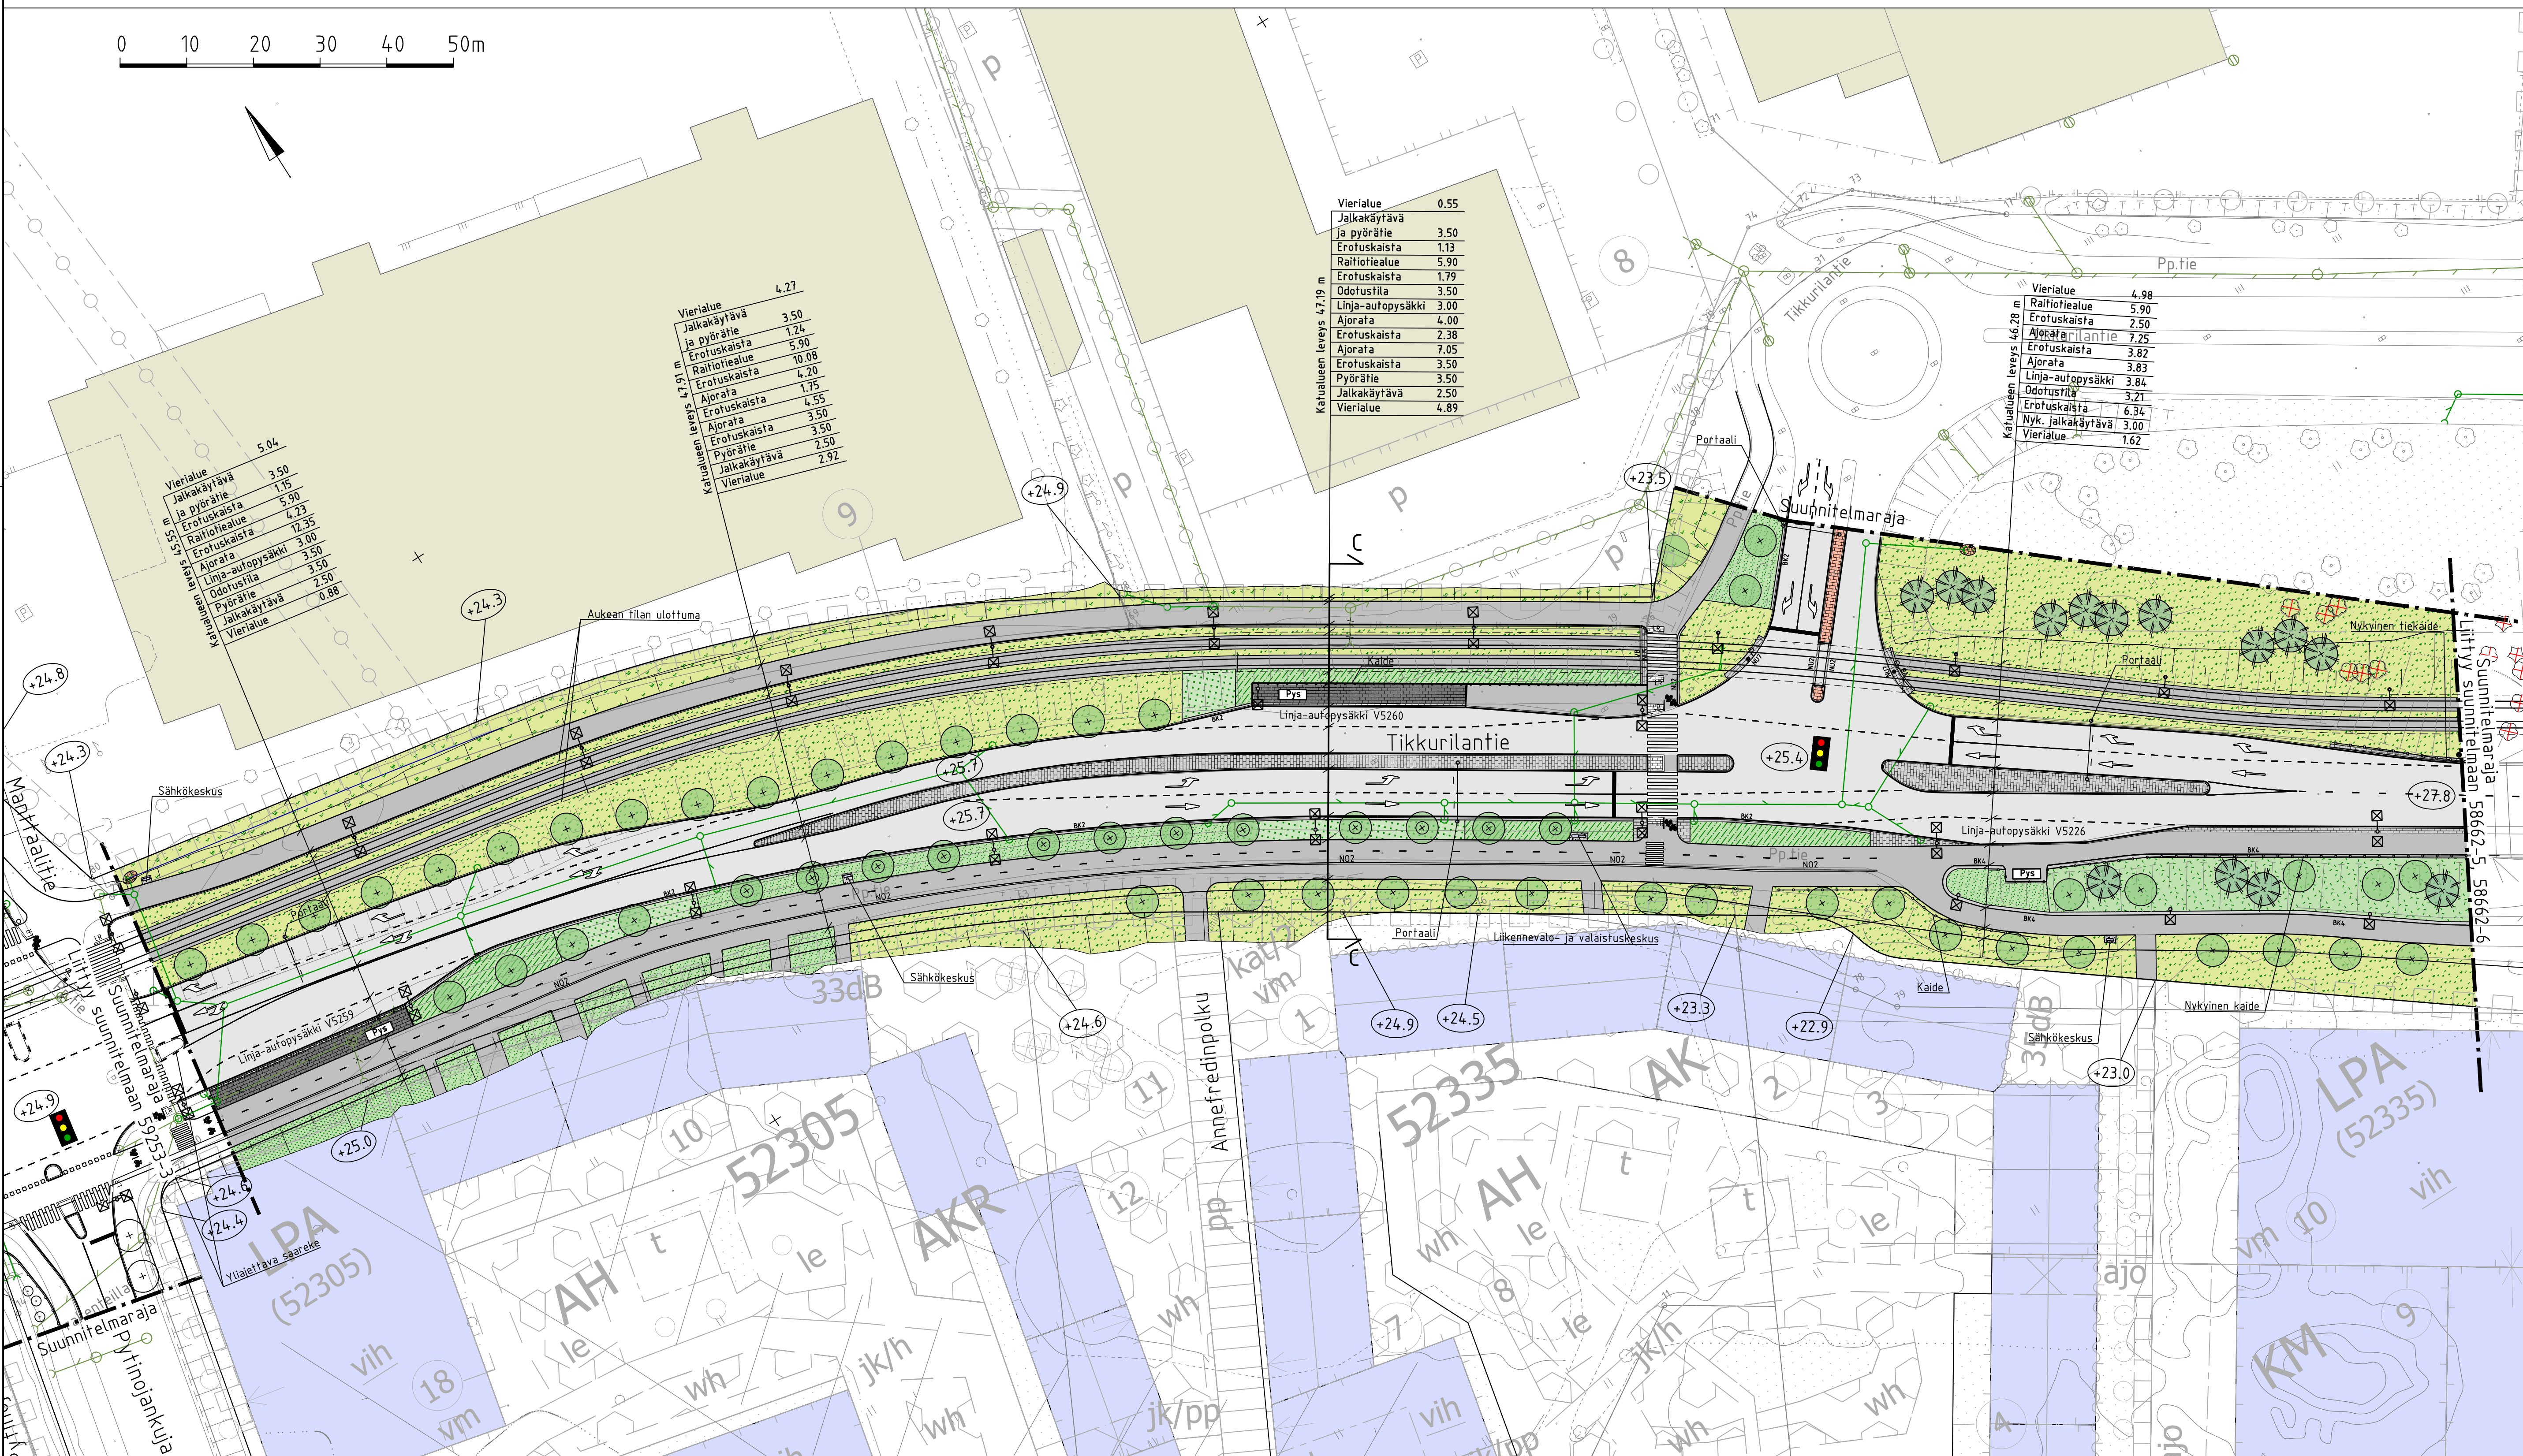
- 0.29**, **0.09**, **0.21**, **0.08**, **0.10**, **0.05**, **0.21**, **0.07**, **0.28**, **0.06**, **0.12**, **0.86**, **1.3**

Other Features:

- Tram tracks**: Two tram tracks with overhead wires.
- Tram stop**: A tram stop with a shelter.
- Car**: A car driving on the road.
- Bus**: A bus driving on the road.
- Tree**: A large tree on the right side of the street.
- Person**: A person walking on the sidewalk.

- | | | | |
|---|--|---|--------------------------------|
|  | Ajanata |  | Nurmi |
|  | Jk, pp |  | Poistettava lehtipuu |
|  | Betonikiveys, harmaa |  | Istutettava lehtipuu |
|  | Betonikiveys, valkoinen/musta |  | Istutettava lehtipuu, runkoon |
|  | Betonikiveys, punainen |  | Istutettava havupuu |
|  | Kenttäkiveys |  | Säilytettävä havu- ja lehtipuu |
|  | Raitioitealue, niitty / niitty + kiskojen väli |  | Valaisin |
|  | Asfaltti / asfaltti / nupukiveys |  | Ajorajapöytä |
|  | Niitty, matala/korkea |  | Reunatuki |
|  | Monilajinen lehtipensasryhmä, matala/korkea |  | Madallettu reunatuki |
|  | Puuvartinen maanpeitekasvillisuus |  | Luiskatuki reunatuki |
|  | Ruohovartinen maanpeitekasvillisuus |  | Noppakivi, 2 kiven raita |
| | |  | Nupukivi, 2 kiven raita |
| | |  | Nupukivi, 5 kiven raita |
| | |  | Nupukivi, 7 kiven raita |

- | | | | |
|---|---------------------------------------|---|----------------------|
|  | 4 betonivinen raita |  | Nykyinen rakennus |
|  | Betoninen vaaletti reunatuki |  | Suunniteltu rakennus |
|  | Pysäkkiakfas |  | Valaisin |
|  | Nykyinen hulevesikaivo ja -viemäri | | |
|  | Suunniteltu hulevesikaivo ja -viemäri | | |
|  | Kiskokaivot | | |
|  | Kitakaivo | | |
|  | Painanne | | |
|  | Suojatie/suojatie ja pyörätien jatke | | |
|  | Suojakaide | | |
|  | Pollari | | |
|  | Liikennevalo-ohjattu liittymä | | |



 VANTAAN KAUPUNKI KADUT JA PUISTOT				Hyv.	
		2.10.2026		Heikki Väinänen Suunn.	
52	VEROMIES TIKKURILANTIE VÄLILLÄ MANTTAALITIE-TUUSULANVÄYLÄ KATUSUUNNITELMA		002465, 520100		Mittakaava 1:500 Koord.[jär]. ETRS-GK25 Korkeusjärj. N2000
				Liitt. piir.nro 59253-3 58662-5, 58662-6	
209	HALLINNOISET KATUSUUNNITELMAT				Piir.nro 59253-4
GEOTEKNIikka		 VANTAAN RATIKKA		2.10.2026	
Hyv.				Hyv. Jussi Tainen / Destia	
Tark				2.10.2026	
				Tark. Mari Kulmala / Ramboll	
				2.10.2026 Suunn. Sami Haffren / Ramboll	