


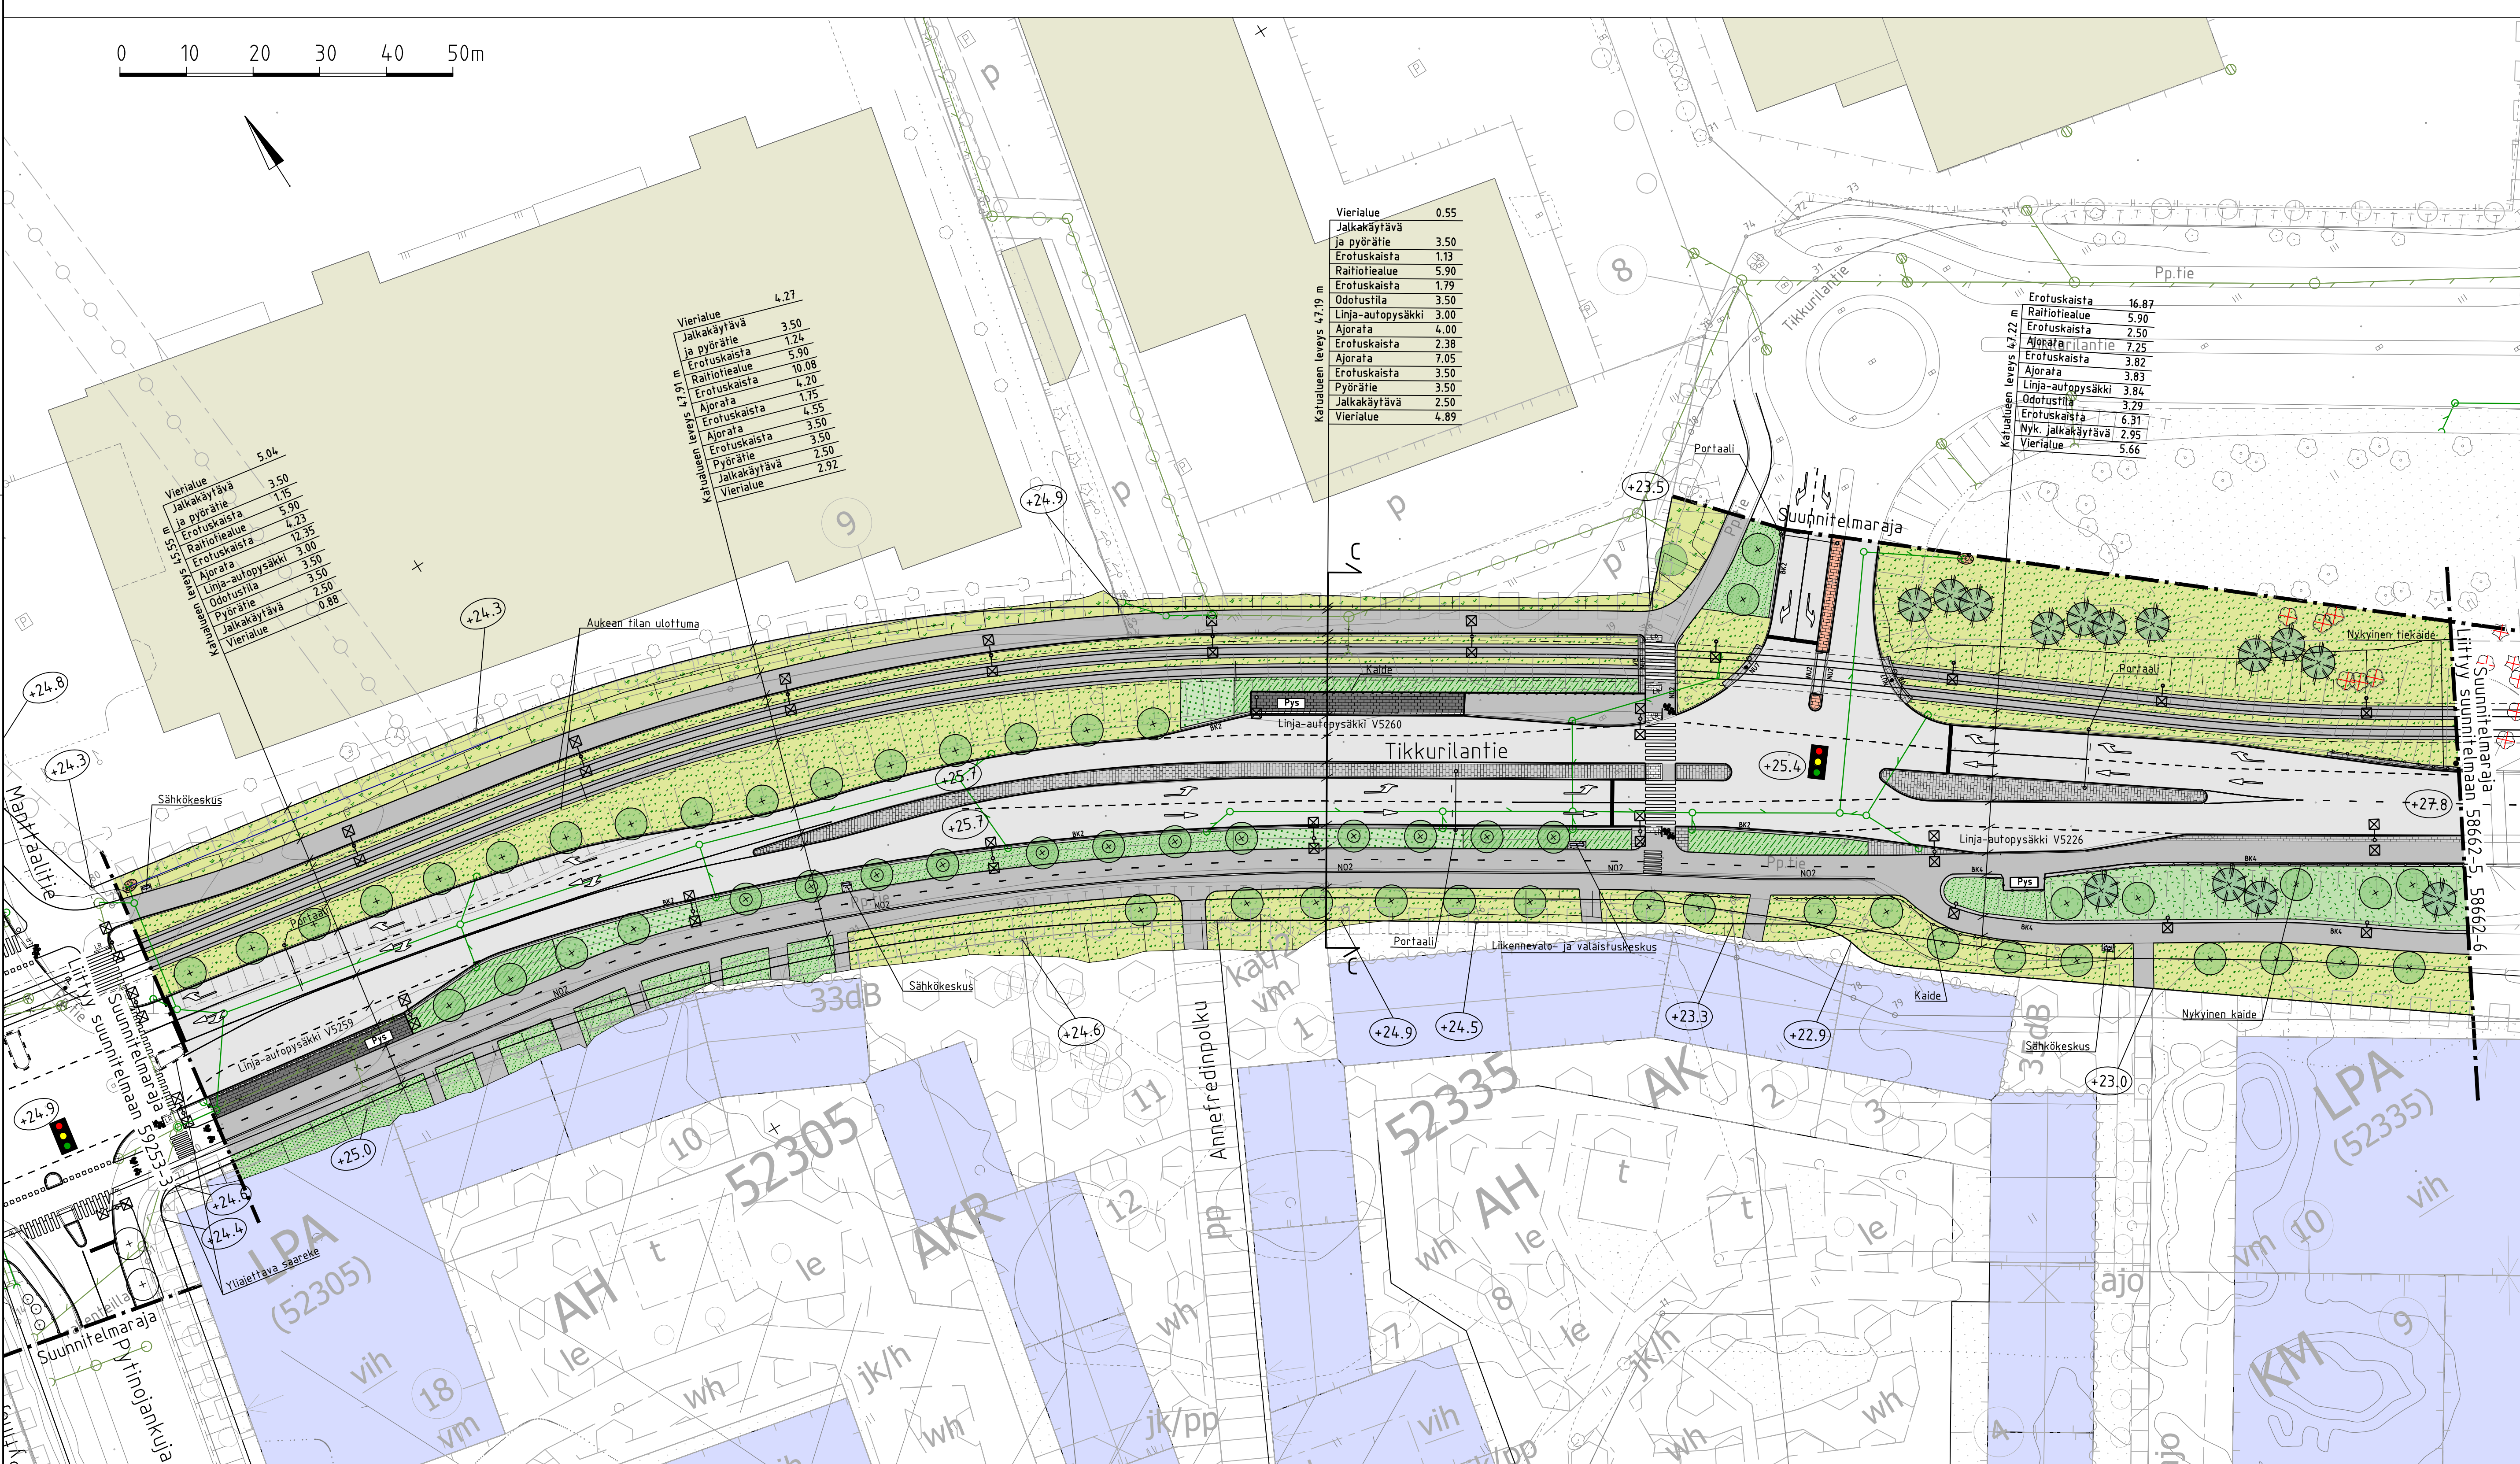
[illegible]

Diagram illustrating various traffic signs and their corresponding Finnish descriptions:

- BK4**: Betonin valettu reunatuki
- Vg**: Vesikaivo
- Pys**: Pysäköintipaikka
- Nykyinen hulevesikaivo ja -viemäri**: Nykyinen hulevesikaivo ja -viemäri
- Suunniteltu hulevesikaivo ja -viemäri**: Suunniteltu hulevesikaivo ja -viemäri
- Kiskokaivot**: Kiskokaivot
- Kitakaivo**: Kitakaivo
- Painanne**: Painanne
- Suojatiet/suojatie**: Suojatiet/suojatie
- Suojakaide**: Suojakaide
- Pollari**: Pollari
- Liikennevalo-ohjattu liittymä**: Liikennevalo-ohjattu liittymä

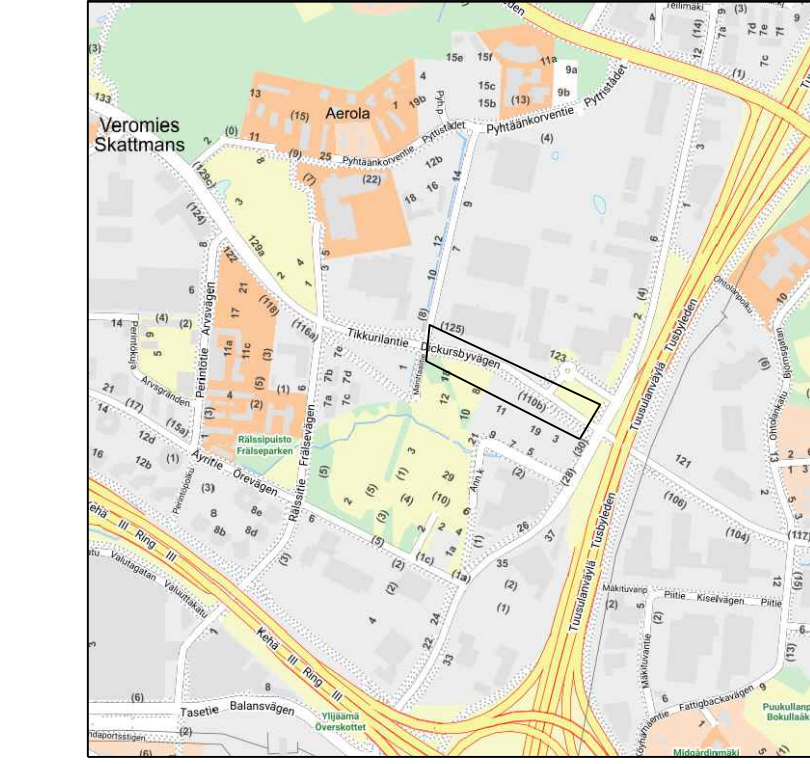

LUONNOS 10.9.2026

		VANTAA KAUPUNKI KADUT JA PUISTOT		Hyv. Heikki Väsnänen	
				Tark. Petra Linnasaari	
				Suunn.	
52	VEROMIES TIKKURILANTIE VÄLILLÄ MANTTAALITIE-TUUSULANVÄYLÄ KATUSUUNNITELMA			002465, 520100	Mittakaava 1:500 Koord.järj. ETRS-GK25 Korkeusjärj. N2000
209	HALLINNOLLISET KATUSUUNNITELMAT				Liitt. piir.nro 59253-3 58662-5, 58662-6
					Piir.nro 59253-4
GEOTEKNIikka		 VANTAA RATIKKA		Hyv. Jussi Tiainen / Destia	
Hyv.				Tark. Mari Kulmala / Ramboll	
Tark.				Suunn. Päivi Hoffren / Ramboll	
 HSY:n vesihuolto PL 100 00066 HSY p.09/ 15611		Nro 70776-16		Hyv.	
				Tark.	
				Hyv.	
				Tark.	