

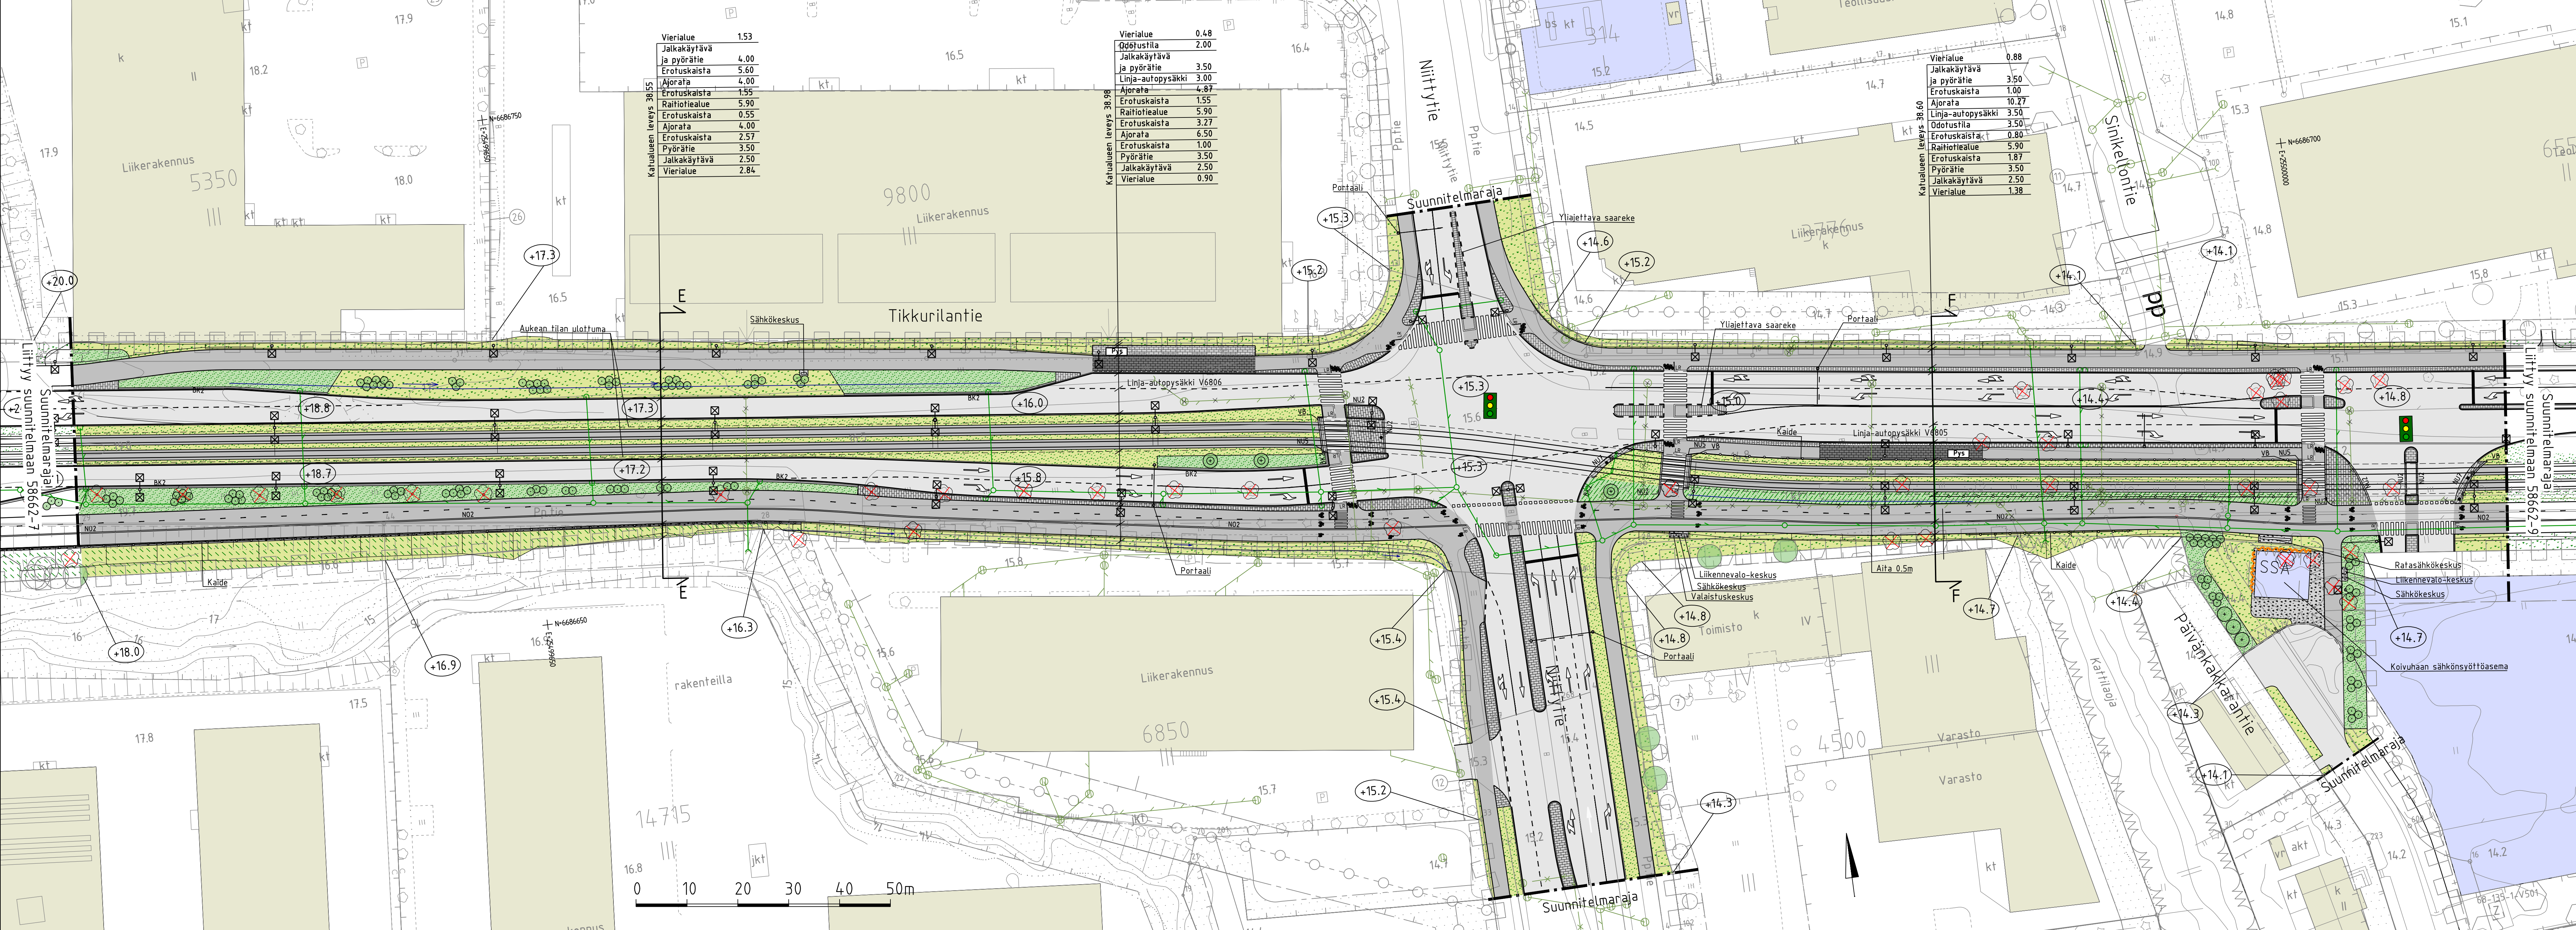


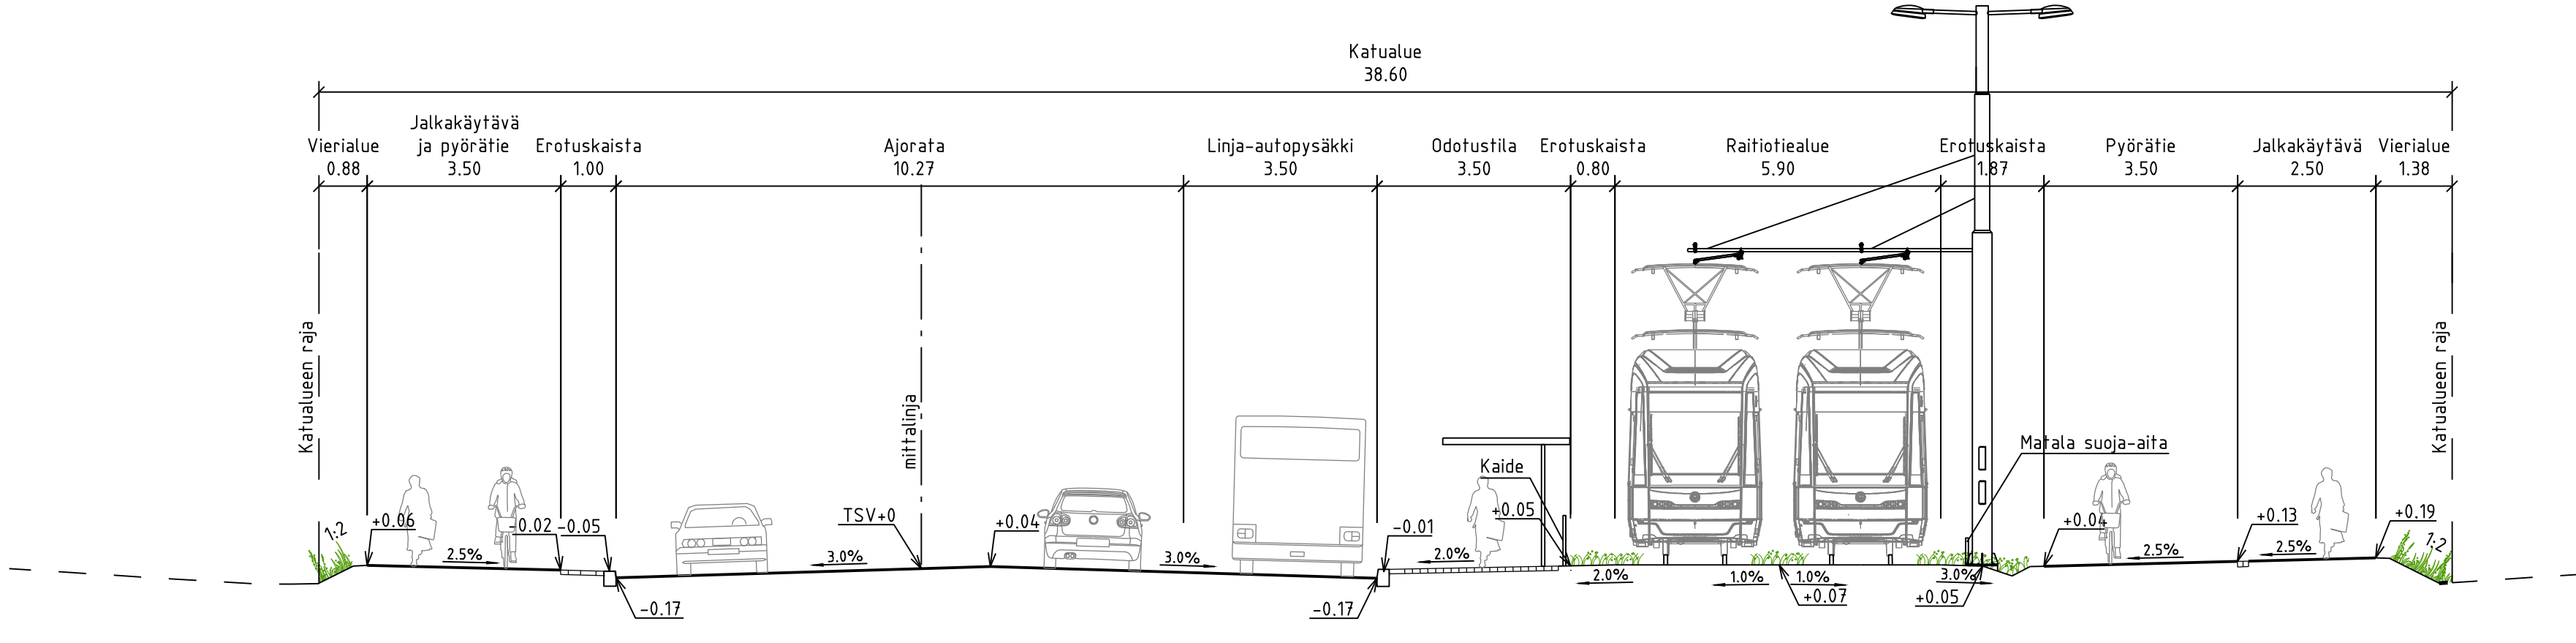

PIIRUSTUSMERKINNÄT

	Ajorata
	Jk, pp
	Betonikiveys, harmaa
	Betonikiveys, valkoinen/musta
	Nupukivi, harmaa
	Raitioitealue, niitty / niitty kiskojen välit betonia
	Raitioitealue, asfaltti ajorata / asfaltti jk-pp / nupukiveys betonikiveys
	Kivituhaa
	Niitty korkea / matala
	Lehtipensas korkea / matala
	Maanpeitekasvillisuus, ruohovartinen ja puuvartinen
	Uudiskasvialue (ruderaatti)
	Istutettava sekametsä
	Istutettava lehtipuu
	Istutettava lehtipuu, runkosuoja
	Istutettava yksittäinen lehtipensas
	Istutettava köynnös
	Säilytettävä lehtipuu
	Säilytettävä kasvillisuus
	Poistettava lehtipuu
	Valaisin
	Ajojohtinpylväs
	Nykyinen rakennus
	Suunniteltu rakennus
	Reunatuki
	Luiskatu reunatuki
	Upotettu reunatuki
	Reunatuki ja 2 betonikiven raita
	Noppakivi, 2 kiven raita
	Nupukivi, 2 kiven raita
	Nupukivi, 5 kiven raita
	Nupukivi, 7 kiven raita

TYYPPIPOIKKILEIKKAUS F-F

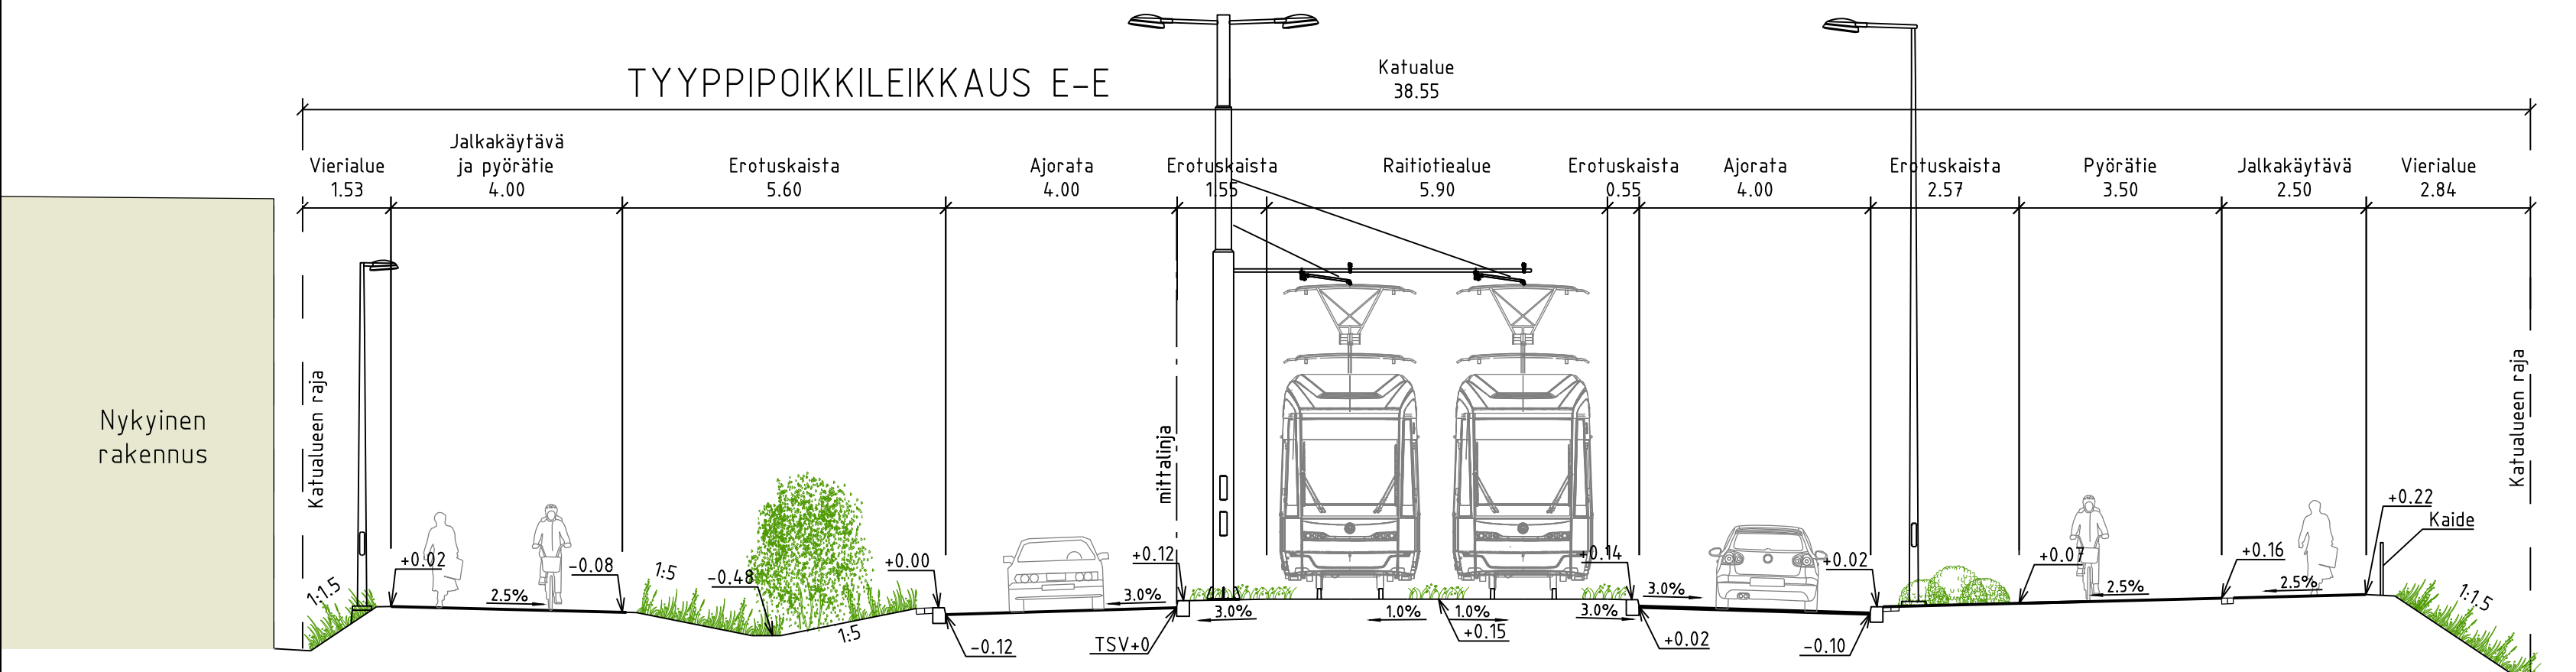

LUONNOS 10.9.2026

		HYV. Helsingin Valtiohallitus Tark. Petri Linnasaari Suom.	
68	KOIVUHAKA TIKKURILANTIE VÄLILLÄ OHTOLANKATU - PÄIVÄNKAKKARANTIE	682200, 682300ma 680200, 680500, 001430	Mittakaava 1:500 Koord./järj. ETRS-GK25 Korkeusjärj. N2000
KATUSUUNNITELMA		Liitt. piir.nro	
209	HALLINNOITSET KATUSUUNNITELMAT	Piir.nro 58662-8	
GEOTEKNIikka		HYV. Jussi Tainen / Destia Tark. Mari Kulmala / Ramboll Suom. Päivi Hoffren / Ramboll	
		Nro	
HSY:n vesihuolto PL 100 00066 HSY p.091 15611		Tark.	