 
 
 
 
 
 
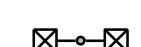



[illegible]

- | | | |
|--|---|--|
| | Ajanrafa | |
| | Jk, pp | |
| | Betonikiveys, harmaa | |
| | Betonikiveys, valkoinen/musta | |
| | Raidesepeli | |
| | Kivituhka | |
| | Kenttäkiveys | |
| | Raitioiton ylityspaikka,
ruskea betoni | |
| | Raitioitieleue, raidesepeli/niitty
kiskojen välillä betonia | |
| | Raitioitieleue, valubetoni harmaa/
nupukiveys/asfaltti ajanrafa/
betonikiveys | |
| | Niitty, matala/korkea | |

- | | |
|---|---|
|  | Lehtipensas korkea / matala |
|  | Maanpeitekasvillisuus, ruohovartainen ja puuvartainen |
|  | Uudiskasvialue (ruderaatti) |
|  | Istutettava sekametsä |
|  | Istutettava lehtipuu |
|  | Istutettava yksittäinen lehti |
|  | Säilytettävä lehtipuu |
|  | Poistettava lehtipuu |
|  | Nykyinen rakennus |
|  | Suunniteltu rakennus |

- | | |
|---|--|
|  | Reunatuki |
|  | Madallettu reunatuki |
|  | Luiskattu reunatuki |
|  | Ohjaava raita, luonnokivinen uralaatta |
|  | Reunatuki ja 2 betonikivinen raita |
|  | Noppakivi, 2 kiven raita |
|  | Nupukivi, 2 kiven raita |
|  | Nupukivi, 5 kiven raita |
|  | Valubetoni |
|  | Liikennevalo-ohjattu risteys |
|  | Pysäkkivaatos |
|  | Pysäkkivaatos, viherkatto |
|  | Valaisin |
|  | Ajojohtinpylväs |
|  | Portaali |
|  | Pollari |
|  | Pyöräteline |
|  | Roska-astia |

-
- Suojatie/suojatie ja pyörätien jatke
 Suojakaide
 Kaide
 Nykyinen hulevesikaivo ja -viemäri
 Suunniteltu hulevesikaivo ja -viemäri
 Kiskokaivot
 Kitakaivo
 Suunniteltu valaisin

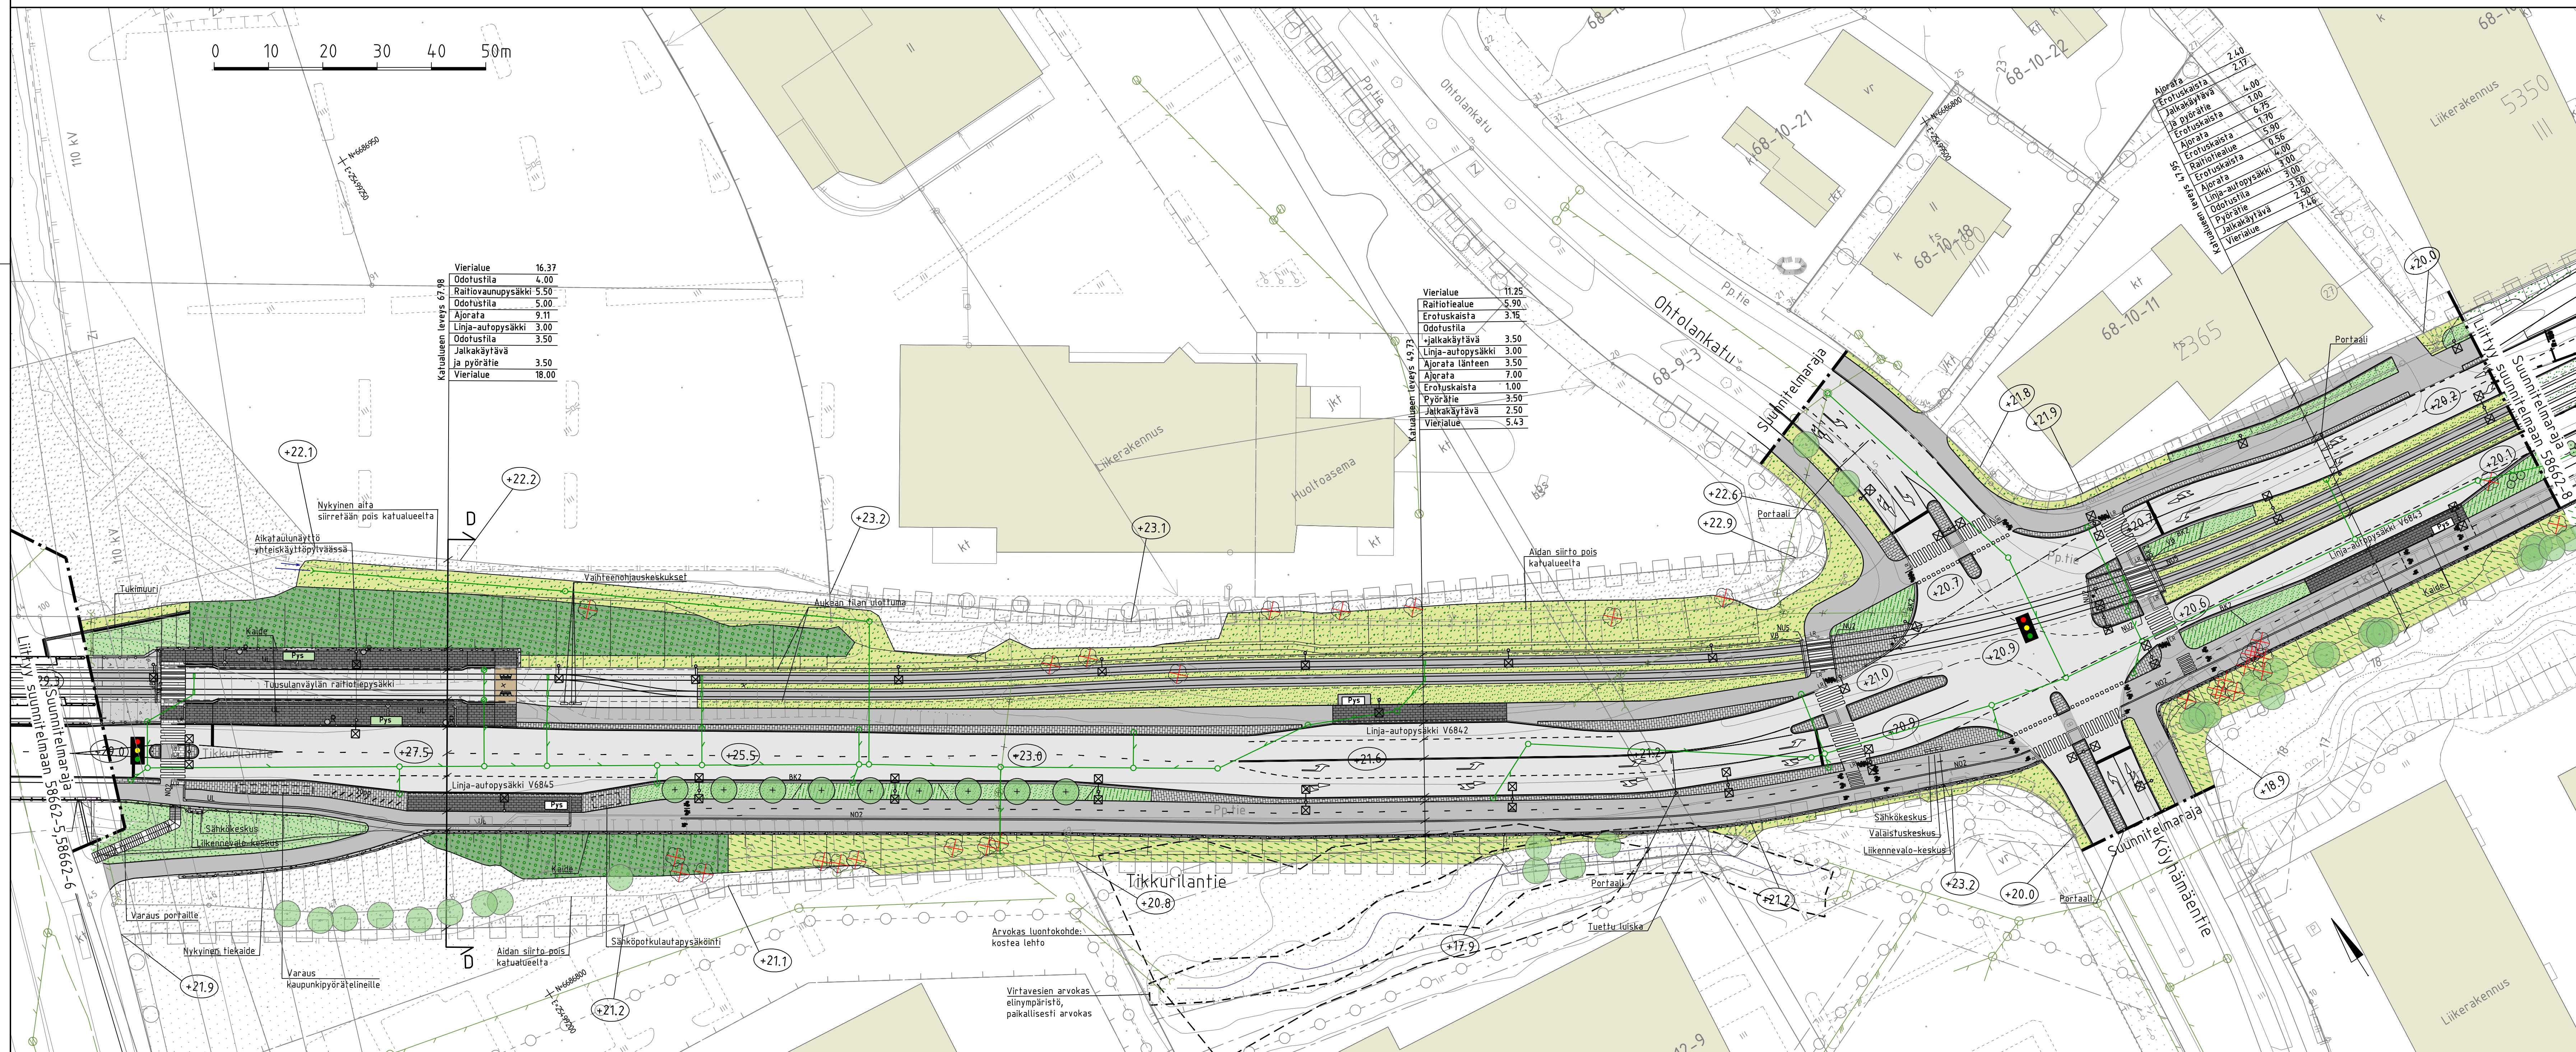

LUONNOS 10.9.2026



VANTAAN KAUPUNKI
KADUT JA PUISTOT

68	KOIVUHAKA TIKKURILANTIE VÄLILLÄ TUUSULANVÄYLÄ - OHTOLANKATU
----	---

KATUSUUNNITELMA

209	HALLINNOLLISET KATUSUUNNITELMAT
-----	---------------------------------

GEOTEKNIikka

Hyv.		
------	--	--

Tark.		
-------	--	--

 HSY:n vi
 PL 100
 2000-2001

00066 HSY
p.(09) 15



	Alc	H
--	-----	---

NF- κ B	Hy
	Tar

	Hy
--	----

		Tar
--	--	-----

Hyv.	Heikki Väänänen
Tark.	Petra Linnasaari
Esuna	

Mittakaava 1:500	Koord.järj. ETRS-GK7 Korkeusjä. N2000
---------------------	--

Liitt. piir.nro	
58662-5, 58662-6	
58662-8	

Piir.nro	
----------	--

58662-7

Hyv.	Jussi Tiainen / Destia
Tark.	Mari Kulmala / Rambol
Suunn.	

Päivi Hoffren / Rambol	
------------------------	--

--	--

--	--