

58675-1A

58675-1B




58675-1C

58675-1D

TYYPPIPOIKKILEIKKAUS A-A

MERKINNÄT

- Ajorata, asfaltti
- Jk+pp-tie/jk, asfaltti
- Pyörätie, läpivärjätty punaruskea asfaltti
- Betonikivi, valkoinen/musta
- Noppakivi, harmaa
- Nupukivi, harmaa
- Graniittilaatta, harmaa
- Niitty
- Maanpeitekasvillisuus, ruohovartinen
- Istutettava lehtipuu juuristoriitillä
- Poistettava puu
- Reunatuki, luonnonkivi, V220 harmaa
- Madallettu reunatuki, luonnonkivi, V220 harmaa
- Luiskattu reunatuki, luonnonkivi, LR220 harmaa
- Valaisin
- Yhteiskäyttöpylväs, köysiportaali
- Noppakiviraita, 2 kiveä / 3 kiveä
- Reunatuki ja 3 betonikiven raita
- Varoitusalue, valkoinen betonikivi
- Raitiotiekiskot
- Pyöräteline
- Sähköpotkulaudat
- Kadun liikimääräinen korkeusasema
- Tontin liikimääräinen korkeusasema
- Kaide
- Pysäkkikatot
- Pysäkkikatot, viherkatto
- Liikennevalo-ohjattu liittymä
- Suojatie/suojatie ja pyörätien jatke
- Rak. hulevesiviemäri ja hulevesikaivo
- Hulevesiviemäri ja hulevesikaivo
- Kiskokaivot
- Kitakaivo
- Tuleva rakennus
- Nykyinen rakennus

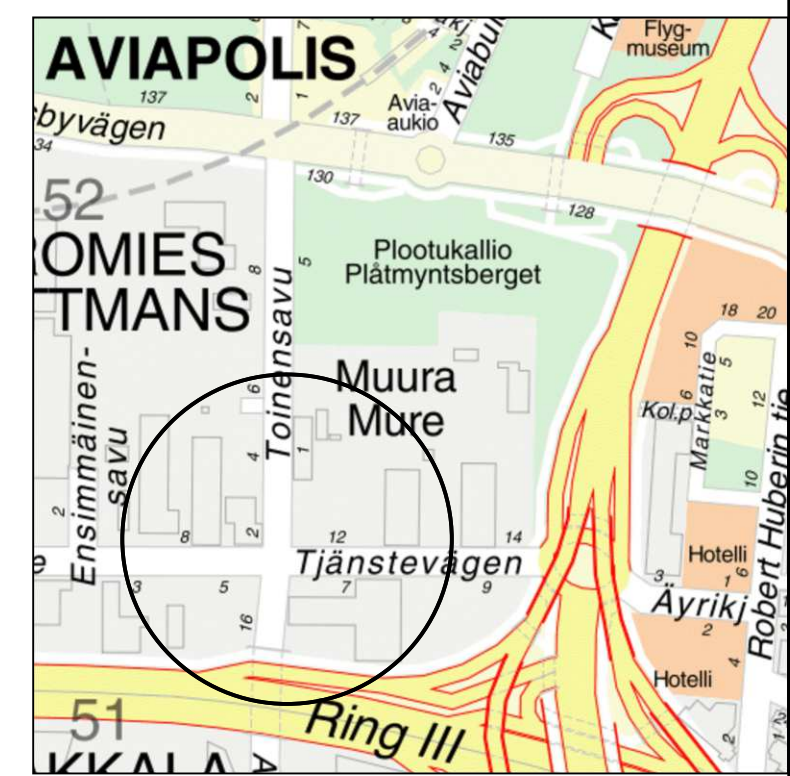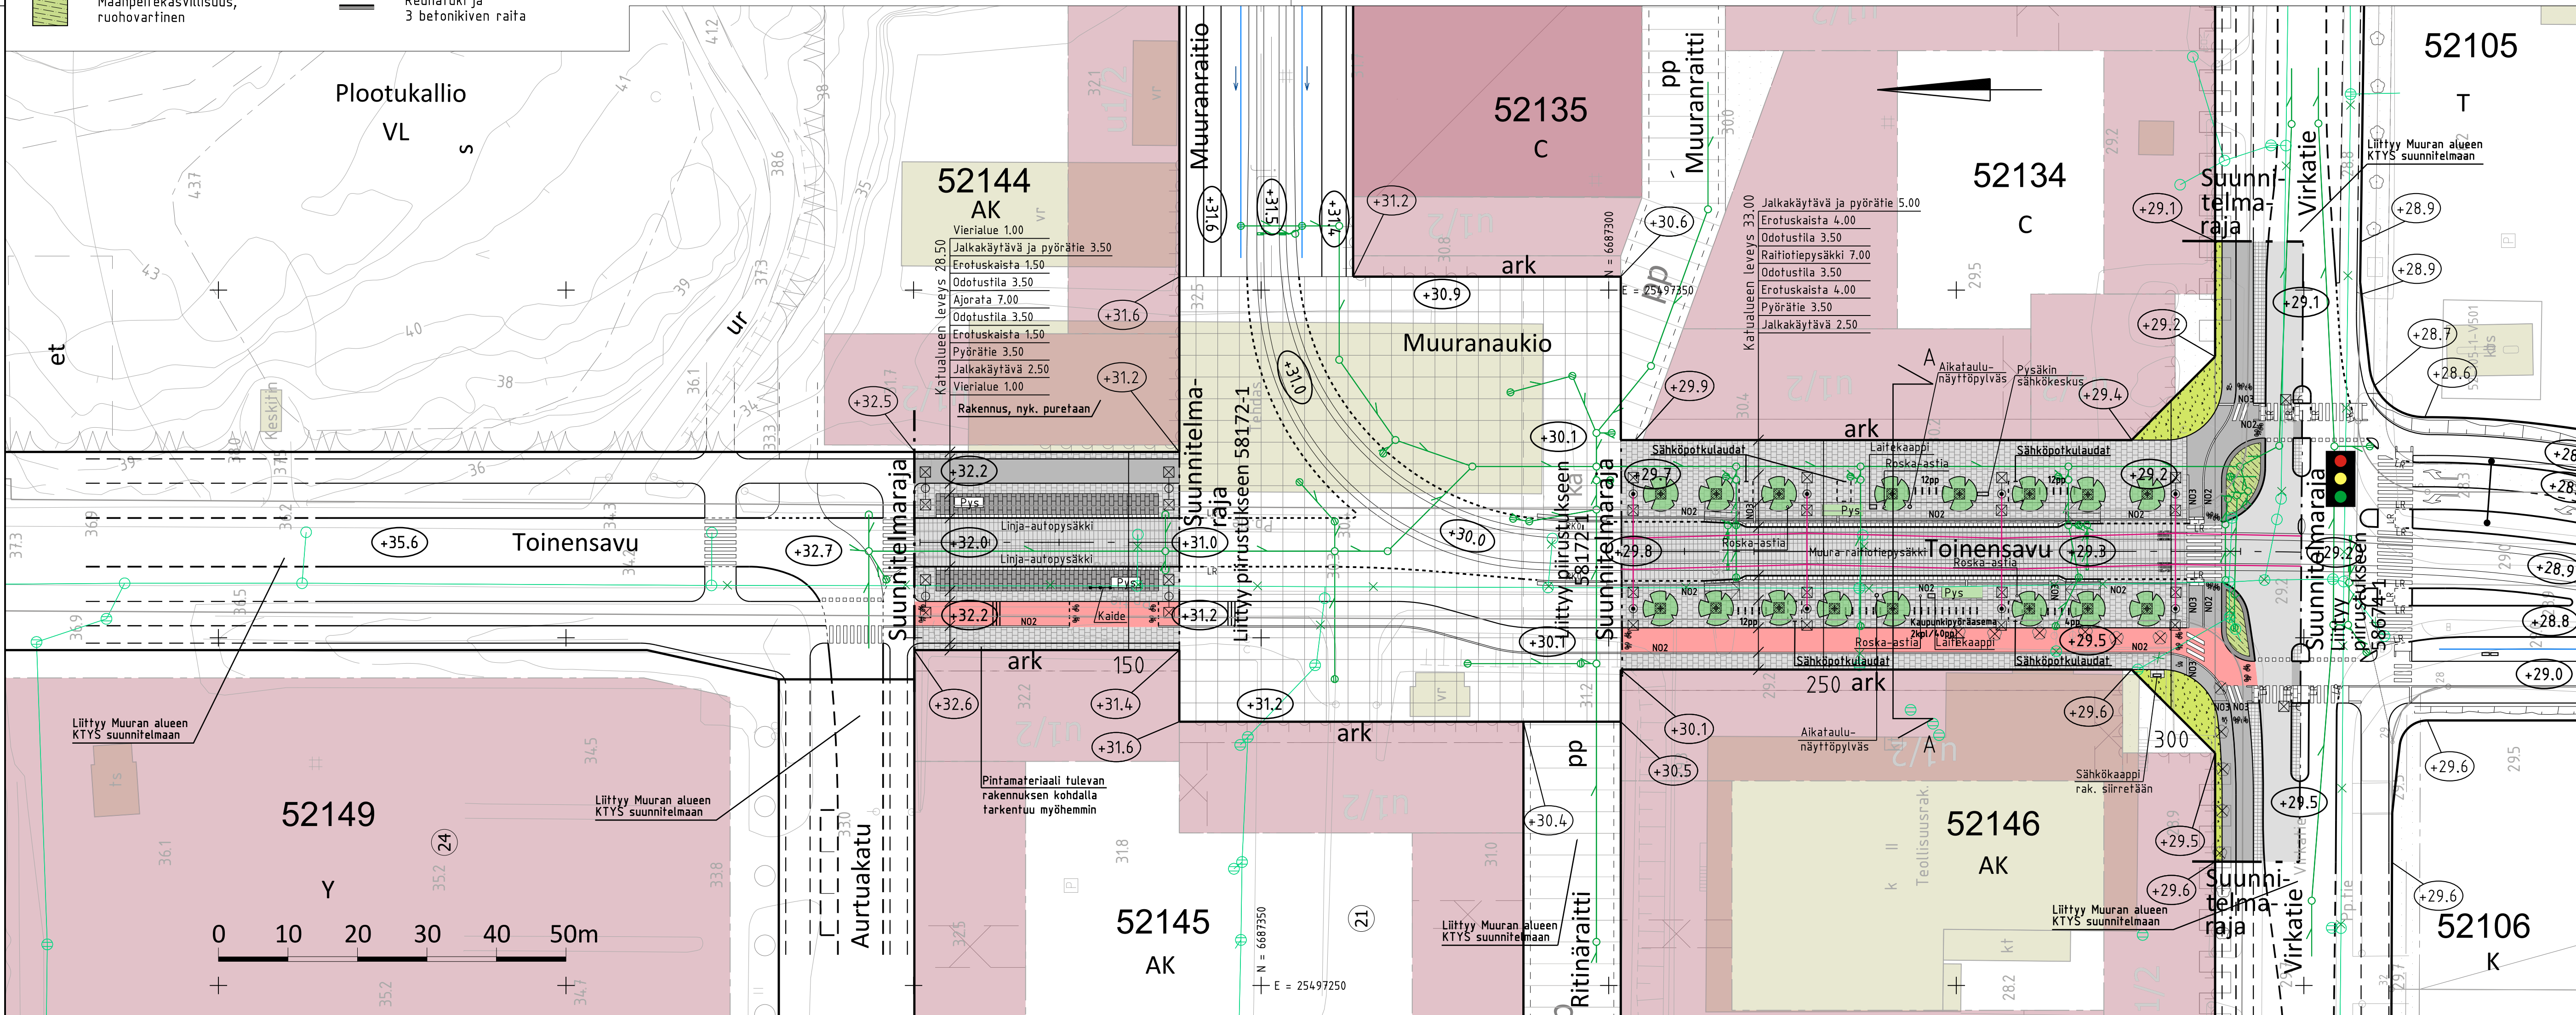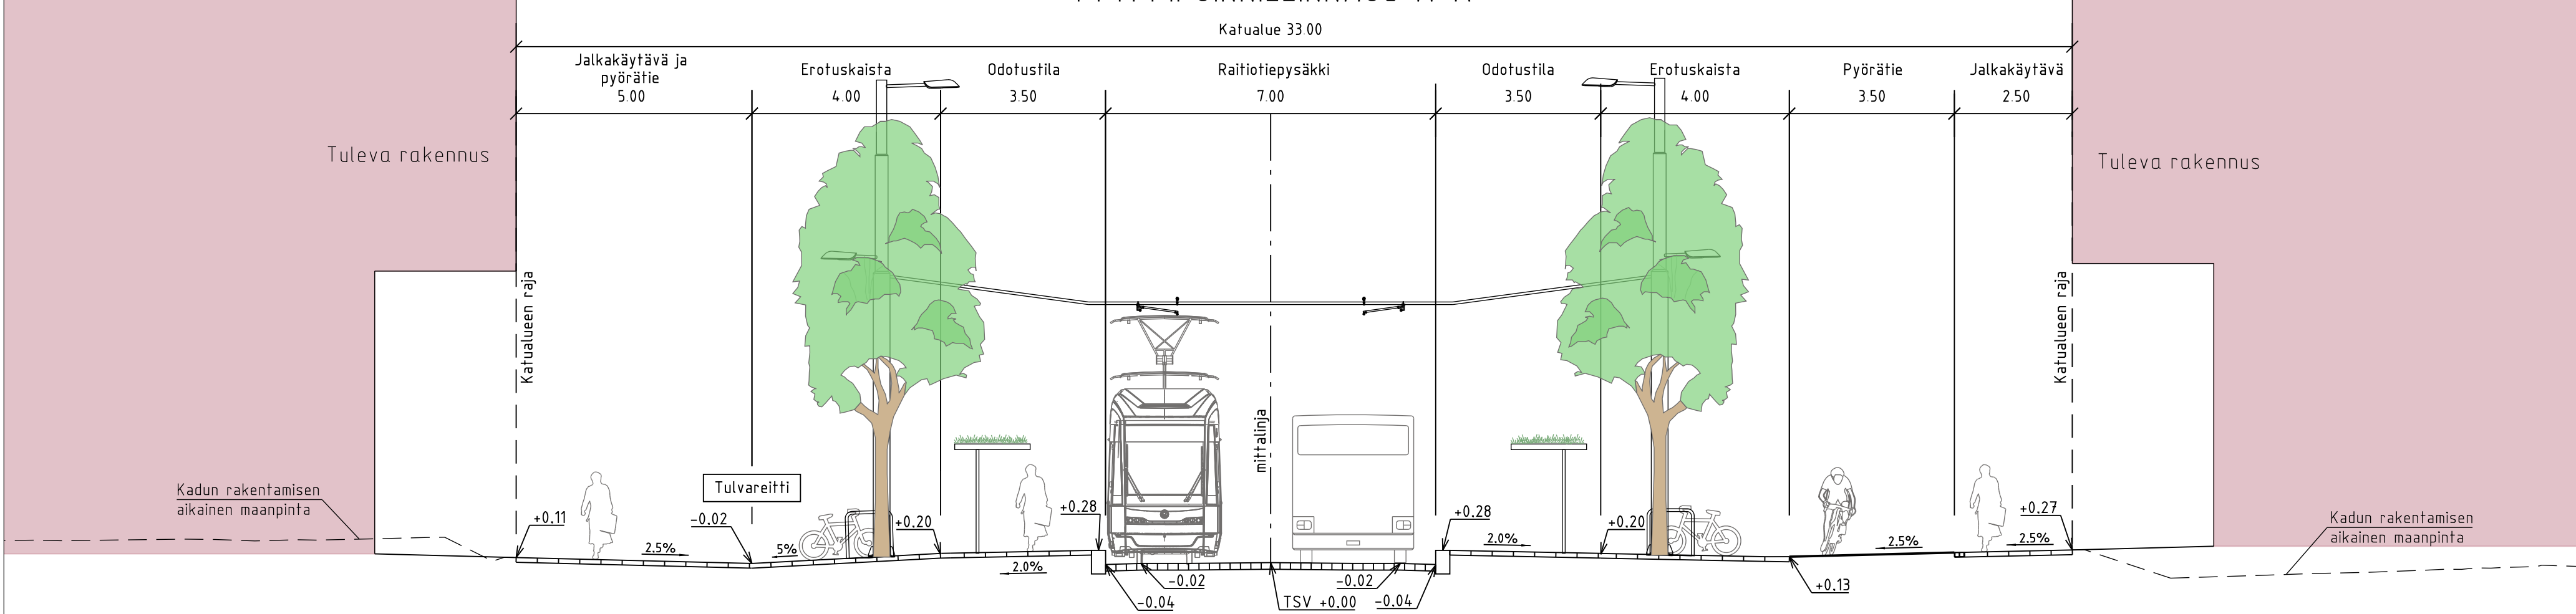

VANTAAN KAUPUNKI KADUT JA PUUSTOT		Hyv.	Tark.
		18.4.2023	S. Hakkarainen
52	VEROMIES 002356 - MUURAN KAUPUNKIKYLÄT 1	Mittakaava 1:500 1:100	Koord.järj. ETRS-GK25 Korkeusjärj. N2000
TOINENSAVU VÄLILLÄ AURTUAKATU-MUURANAUKIO, MUURANAUKIO-VIRKATIE		Liitt.pii.nro 58674-1; 58172-1	
KATUSUUNNITELMA			
209	HALLINNOLLISET KATUSUUNNITELMAT	Hyv.	Hyv.
		Pii.nro 58675-1	
GEOTEK- NIIKKA	Hyv.	10.2.2023	Tark. Teemu Malmelin
	Tark.	10.2.2023	Suunn. Mikko Alliontinen

