




TYYPPIPOIKKILEIKKAUS A-A

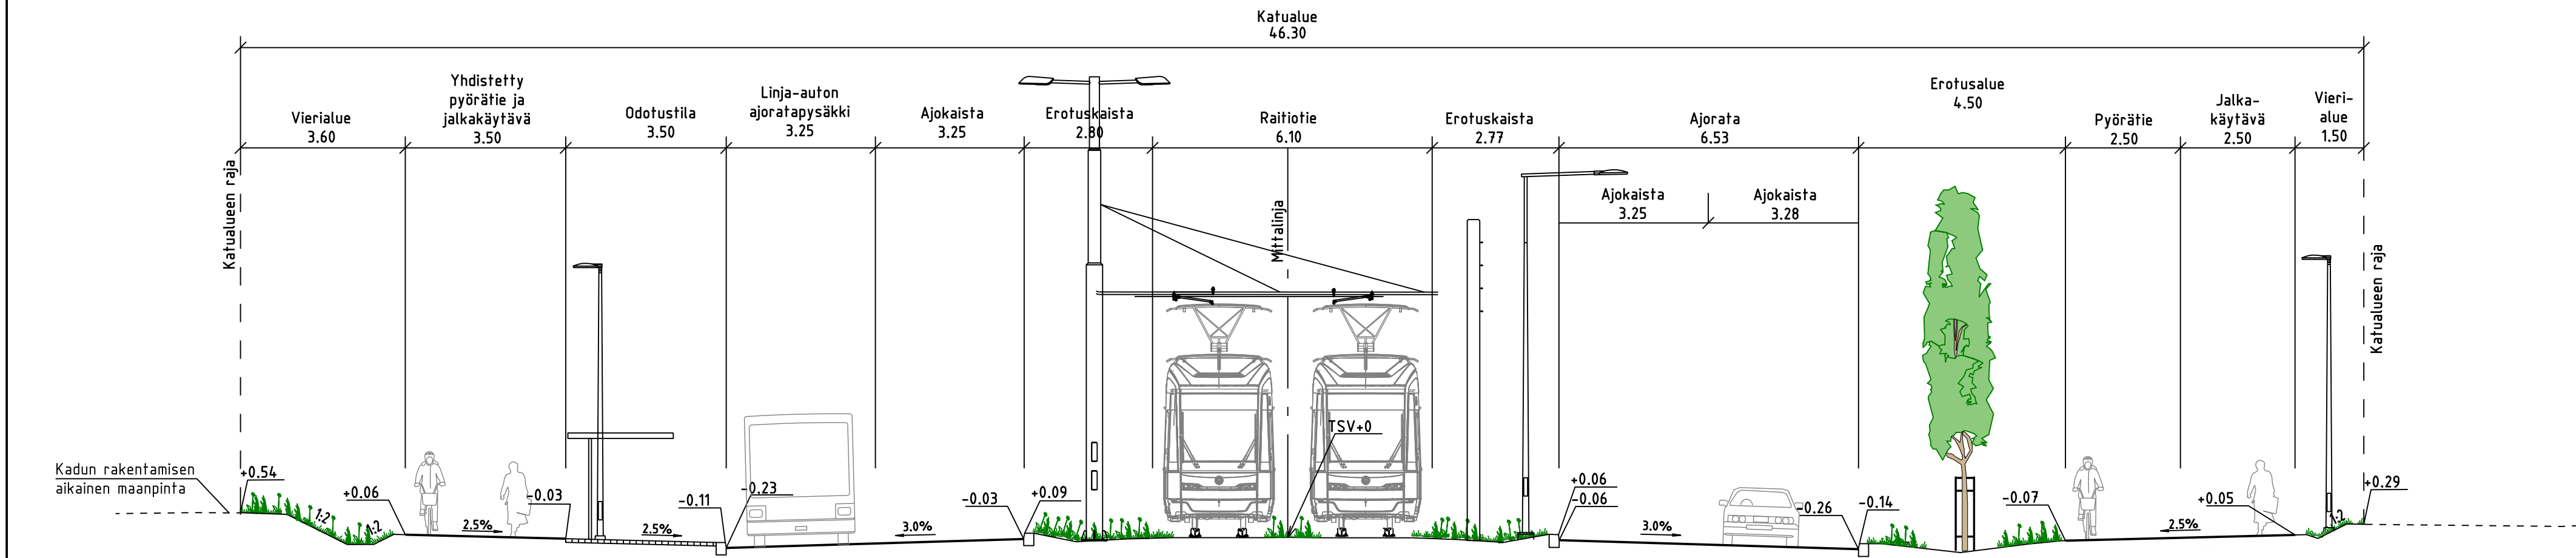

TYYPPIPOIKKILEIKKAUS B-B

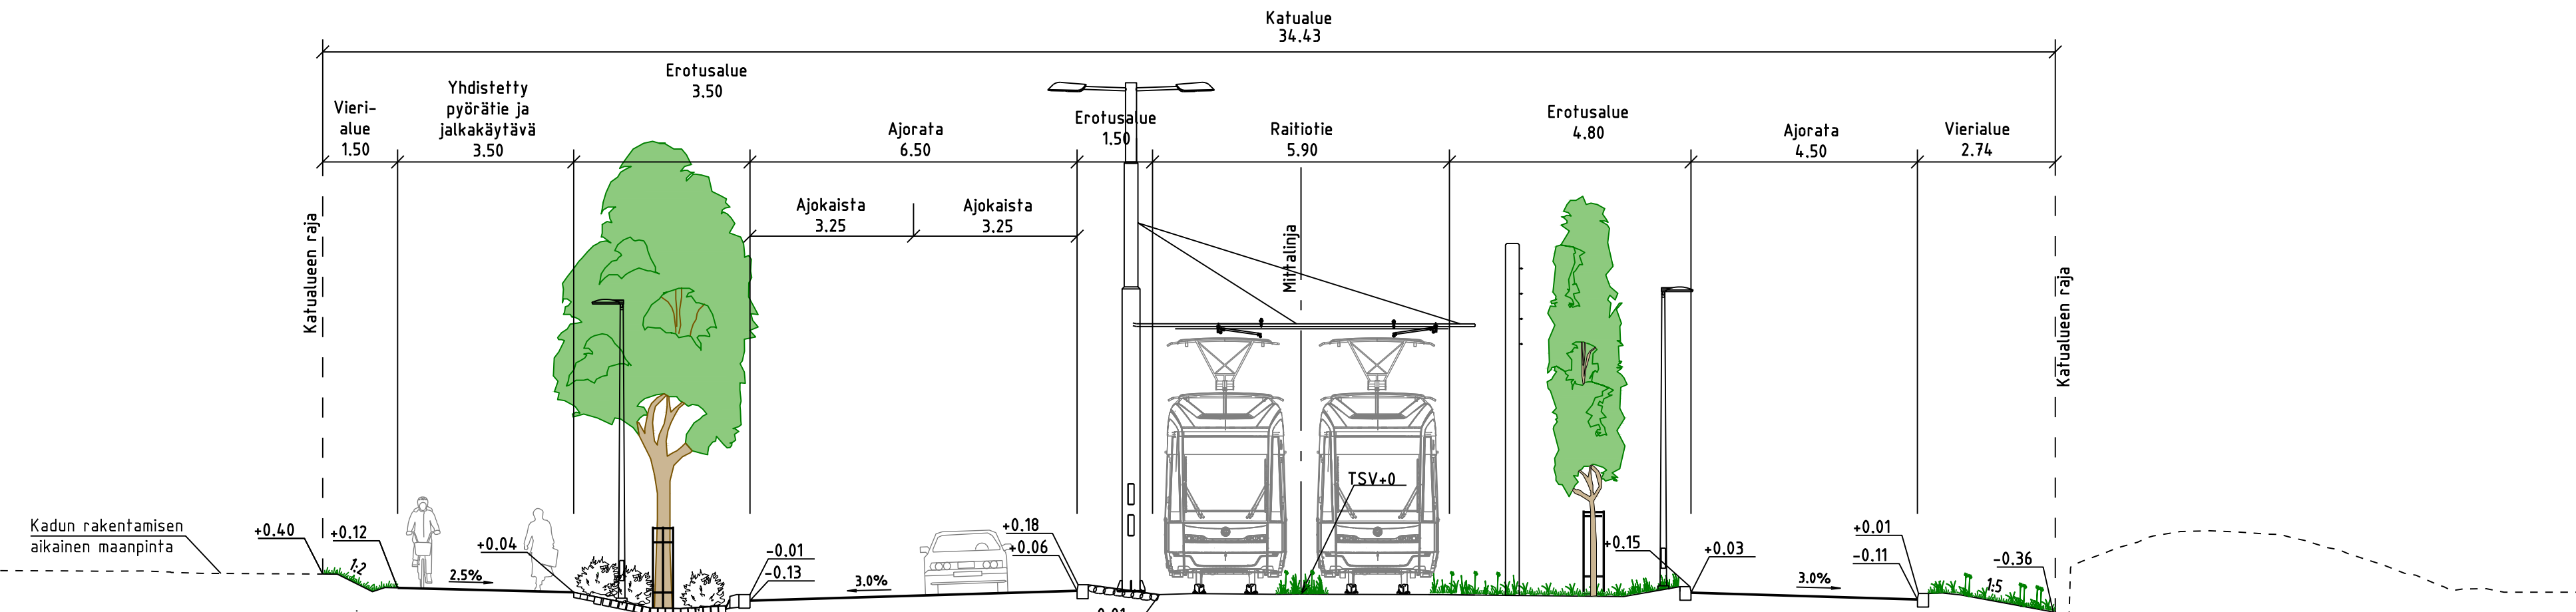


TYYPPIPOIKKILEIKKAUS C-C

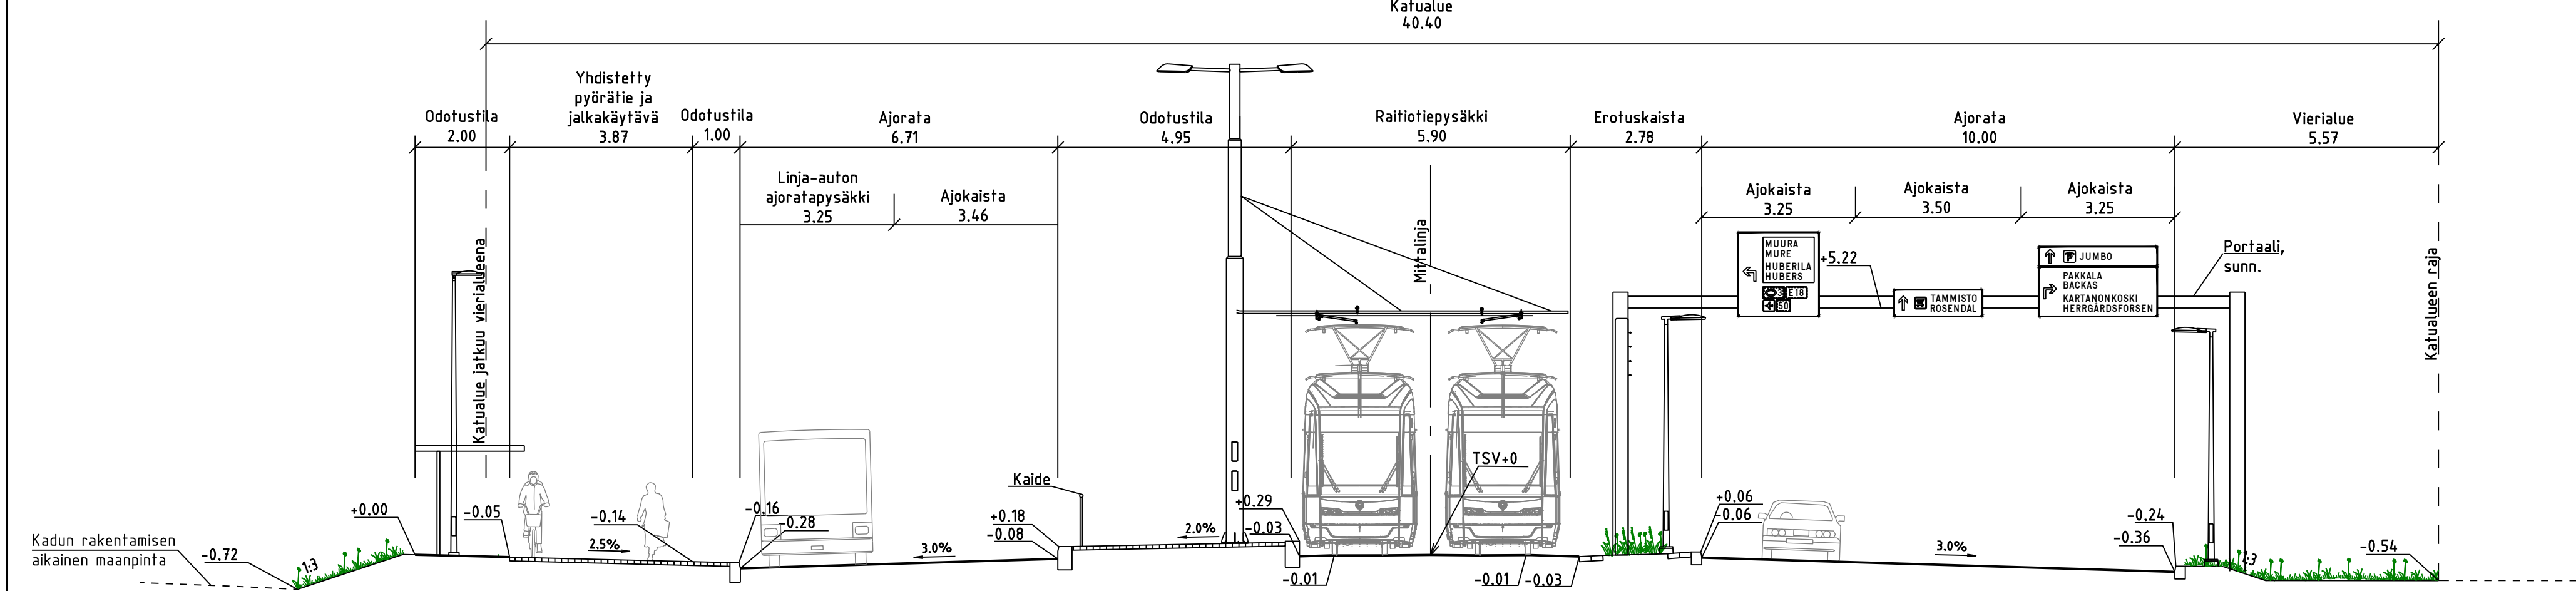

MERKINNÄT

Ajorata, asfaltti	Kenttäkivi	Kosteikko	BK2 2 betonikiven raita	UL Ohjaava railla, luonnonkivinen uralaatta	Valaisin	Nykyinen hulevesikaivo ja -viemäri
Jalkakäytävä-pyörätie/jalkakäytävä, asfaltti	Kivihukka	Nykyinen rakennus	BK3 3 betonikiven raita	Varoitusalue, valkoinen betonikivi	Reduktiojohdinpylväs	Suunniteltu hulevesikaivo ja -viemäri
Raitiotiealue, asfaltti	Nurmi	Istutettava lehtipuu runkosuojalla	NUP 5 Nupukivi, 5 kiven raita	Suojatie/suojatie ja pyörätien jatke	Raitiotiekiskot	Suunniteltu hulevesikaivo ja -viemäri, tonttihaara
Raitiotiealue, avorata, betoni ja niitty	Maanpeitekasvillisuus, ruoho- ja puuvartinen	Istutettava lehtipuu	VB Valubetoniluiska	Kaide	Liikennevalo-ohjattu liittymä	Kiskokaivot
Betonikivi, harmaa/valkoinen/musta	Lehtipensas, matala	Istutettava lehtipuu	LR Luiskattu reunatuki, luonnonkivi V220 harmaa	Pysäkkikatos	Kadun liikimääräinen korkeusasema	Kitakaivo
Noppakivi, harmaa	Niitty, matala/korkea	Istutettava pylväsmänen lehtipuu	BK0 Upotettu reunatuki, luonnonkivi V220 harmaa	Pysäkkikatos, viherkatto	Tontin liikimääräinen korkeusasema	Lämpivirtauskita
Nupukivi	Perenna	Istutettava yksittäinen lehtipensas	Madallettu reunatuki, luonnonkivi V220 harmaa	Noppakivi, 2 kiven raita	Roska-astia	Painanne
	Säilytettävä metsäalue	Säilytettävä havu- ja lehtipuu				
	Poistettava puu					

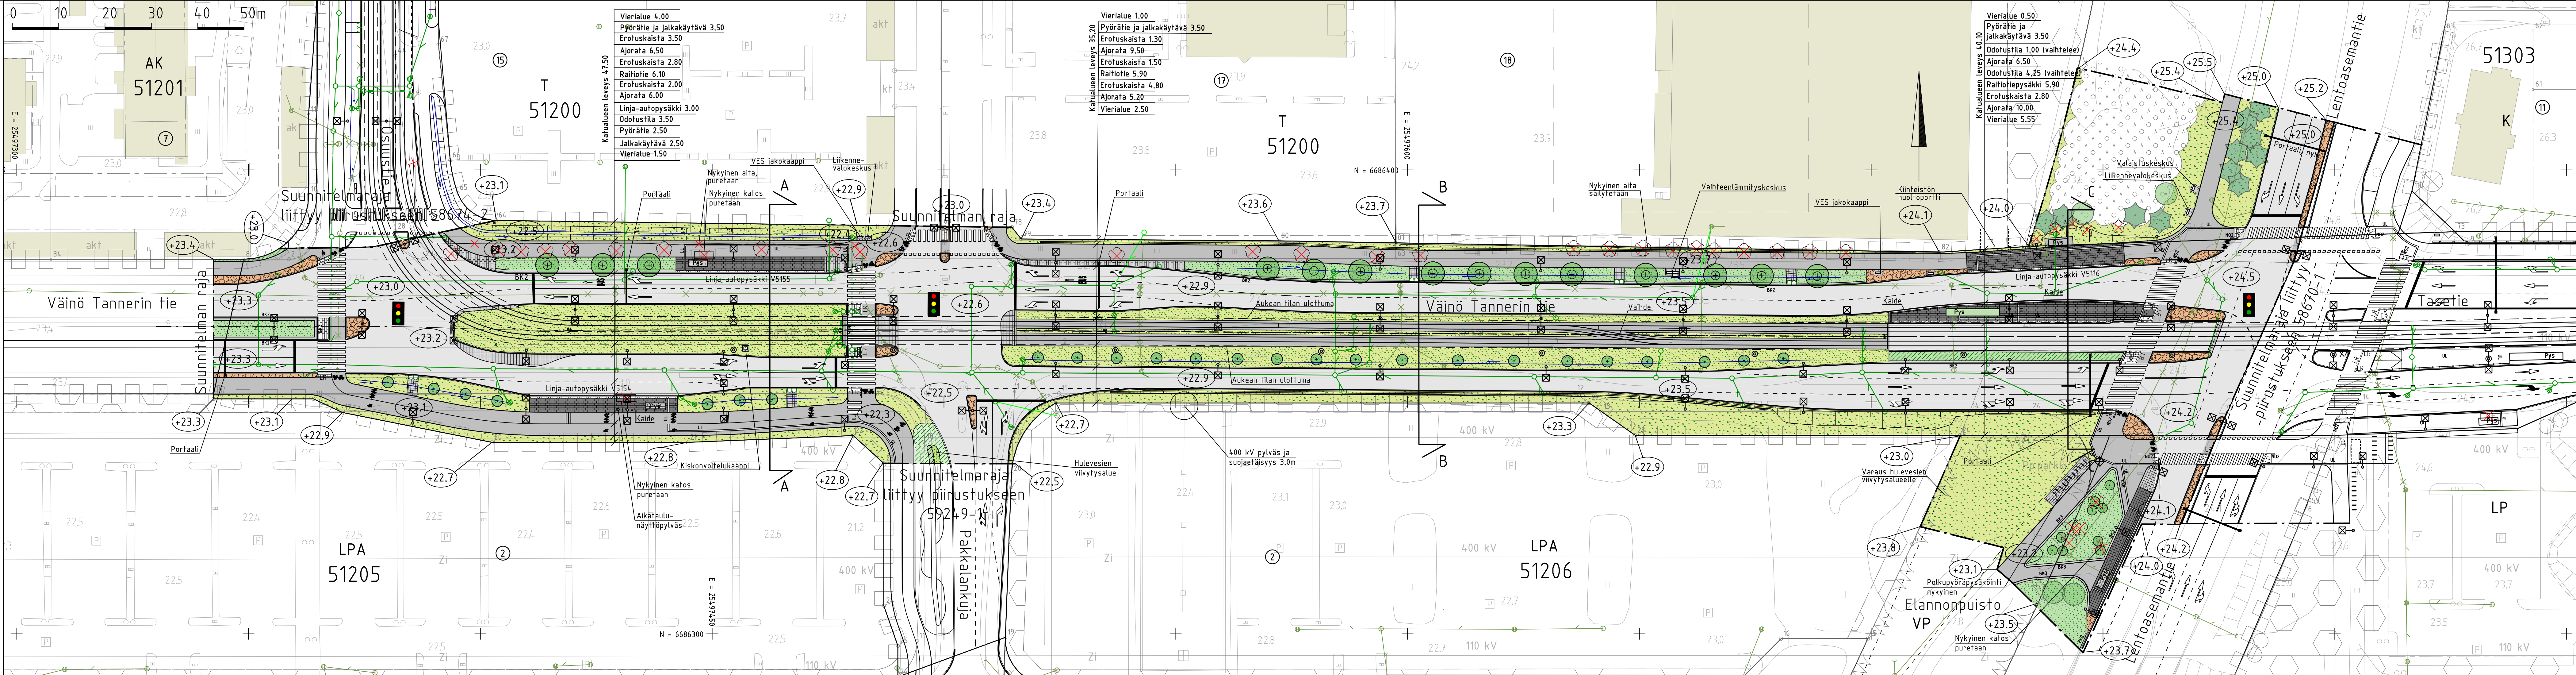

VANTAAN KAUPUNKI KADUT JA PUISTOT		Hyv.
2.10.2026		Tark. Heikki Väinänen
51 PAKKALA VÄINÖ TANNERIN TIE VÄLILLÄ OSUUSTIE-LENTOASEMANTIE ELANNONPUISTO KATUSUUNNITELMA		Mittakaava 1:500, 1:100 Koord.järj. ETRS-GK25 Korkeusjärj. N2000 Liitt.piiir.nro 58674-2, 58670-1, 59249-1
209	HALLINNOITSEJAT KATUSUUNNITELMAT	Hyv.
		Piir.nro
		58673-2
GEOTEK- NIikka	Hyv.	Tark. Pietri Saarelainen
	Tark.	Suunn. Lasse Lakso