

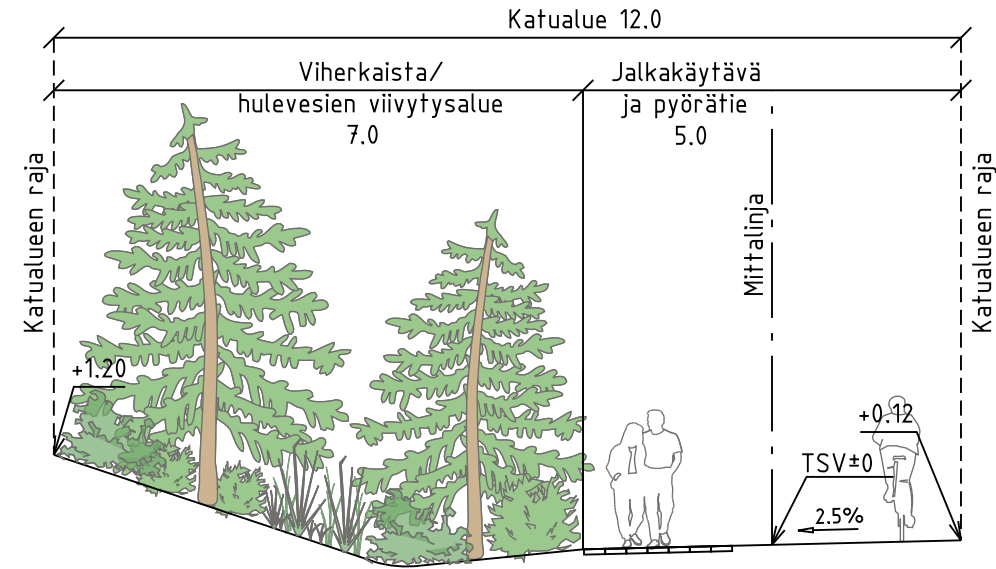


TYYPPIPOIKKILEIKKAUS A - A  
1:100

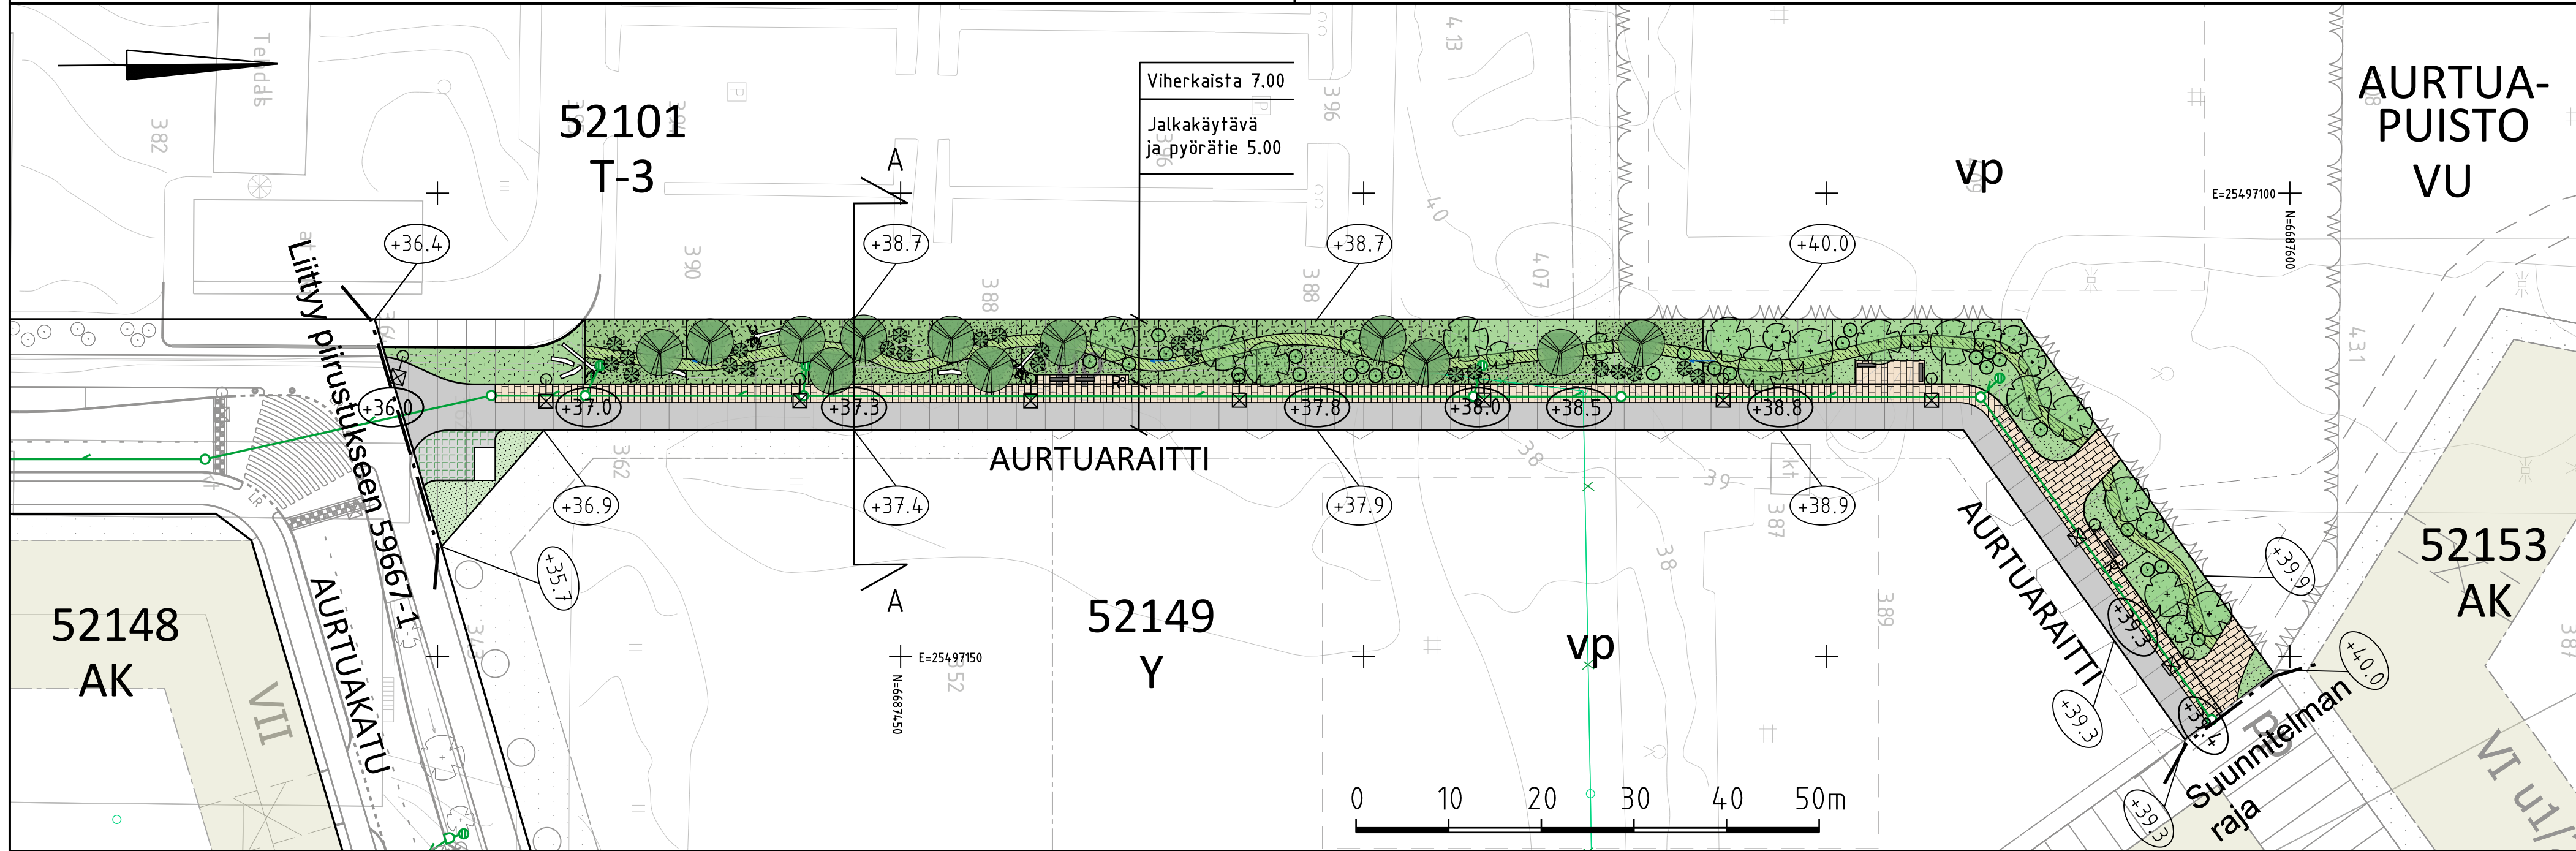

MERKINTÖJEN SELITYKSET

- |  |                          |  |                                       |  |                                   |
|--|--------------------------|--|---------------------------------------|--|-----------------------------------|
|  | Jk+pp-tie / jk, asfaltti |  | Istutettava lehtipuu                  |  | Penkki                            |
|  | Betonikivi, sekavärinen  |  | Istutettava havupuu/-pensas           |  | Roska-astia                       |
|  | Nurmikivi                |  | Yksittäispensas                       |  | Valaisin                          |
|  | Nurmi                    |  | Maapuu                                |  | Kadun likimääräinen korkeusasema  |
|  | Pensas, matala           |  | Reunatuki, luonnonkivi                |  | Tontin likimääräinen korkeusasema |
|  | Pensas, korkea           |  | Rak. hulevesiviemäri ja hulevesikaivo |  | Suunniteltu rakennus              |
|  | Erityiskasvi             |  | Hulevesiviemäri ja hulevesikaivo      |  | Suunnitelmanraja                  |

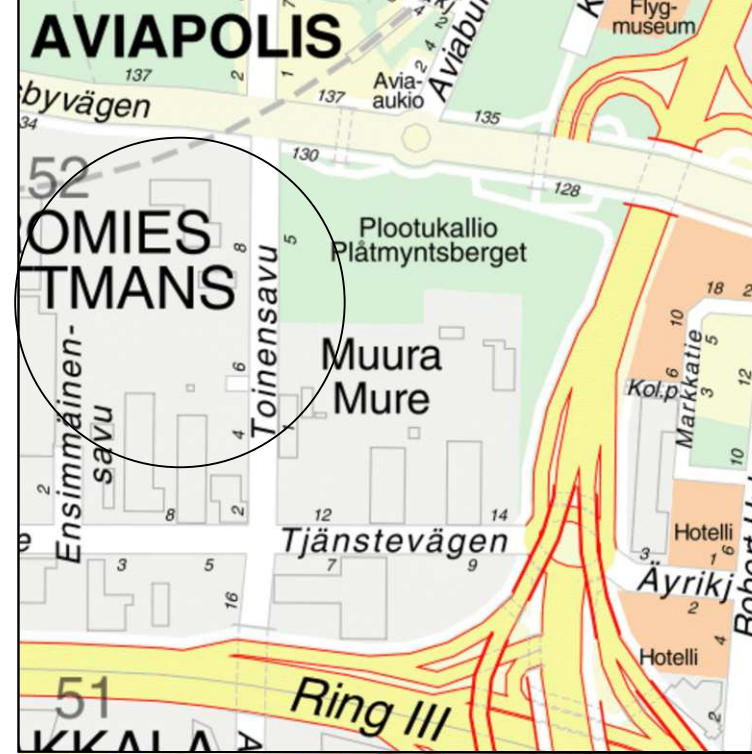

LUONNOS 26.9.2024



VANTAAN KAUPUNKI  
KADUT JA PUISTOT

52 VEROMIES 002533 MUURAN  
AURTUARAITTI KAUPUNKIKYLÄT 2  
VÄLILLÄ AURTUAKATU - AURTUA-PUISTO 062800 VANTAA RATIKKA

KATUSUUNNITELMA

209 HALLINNOLLISET KATUSUUNNITELMAT

GEOTEK-  
NIIKKA

Hyv.  
Tark.

RAMBOLL

xx.xx.2024  
xx.xx.2024

Tark.  
Suunn.  
Esa Sankala

Hyv.

Tark.

Suunn.

Mittakaava  
1:500  
1:100  
Koord.järj.  
ETRS-GK25  
Korkeusjärj.  
N2000

Liitt. piir.nro  
59667-1

Piir.nro

59669-1