

58677-2A

- MERKINNÄT
- Ajorata, asfaltti
 - Jk+pp-tie/jk, asfaltti
 - Raitiotiealue, asfaltti
 - Raitiotiealue, betoni
 - Raitiotiealue, nurmirta
 - Raitiotien ylityspaikka, ruskea betoni
 - Betonikivi, harmaa/valkoinen/musta
 - Noppakivi, harmaa
 - Nupukivi, harmaa
 - Graniittilaatta, harmaa
 - Graniittilaatta, monivärinen
 - Katunurmi
 - Perenna
 - Lehtipensas, matala
 - Maanpeltkasvillisuus, ruohovartainen
 - Istutettava lehtipuu runkosuojalla
 - Istutettava lehtipuu juuristorihillä
 - Maakivi

58677-2B

- Nykyinen penkki
- Köynnös
- Kuorikate
- Varoitustalue, valkoinen betonikivi
- Reunatuki ja 2 betonikiven raita
- Reunatuki ja 3 betonikiven raita
- Noppakiviraita, 2 kiveä/3 kiveä
- Nupukiviraita, 2 kiveä
- Reunatuki, luonnonkivi, V220 harmaa

58677-2C

- Madallettu reunatuki, luonnonkivi, V220 harmaa
- Luiskattu reunatuki, luonnonkivi, LR220 harmaa
- Upotettu reunatuki, luonnonkivi, V220 harmaa
- Valaisin
- Yhteiskäyttöpylväs, köysiportaali
- Ajojohtinpylväs, köysiportaali
- Raitiotiekiskot
- Kadun likimääräinen korkeusasema
- Tontin likimääräinen korkeusasema


58677-2D

- Rak. hulevesiviemäri ja hulevesikaivo
- Hulevesiviemäri ja hulevesikaivo
- Kiskokaivot
- Kitakaivo
- Läpivirtauskita ja noppakiveys
- Painanne
- Kaide
- Pysäkkikatos
- Pysäkkikatos, viherkatto


58677-2E

- Liikennevalo-ohjattu liittymä
- Liikennevalo-ohjattu suojatie ja pyörätien jatke
- Suojatie/suojatie ja pyörätien jatke
- Uusi rakennus
- Nykyinen rakennus




TYYPPIPOIKKILEIKKAUS C-C
Aviabilevardi

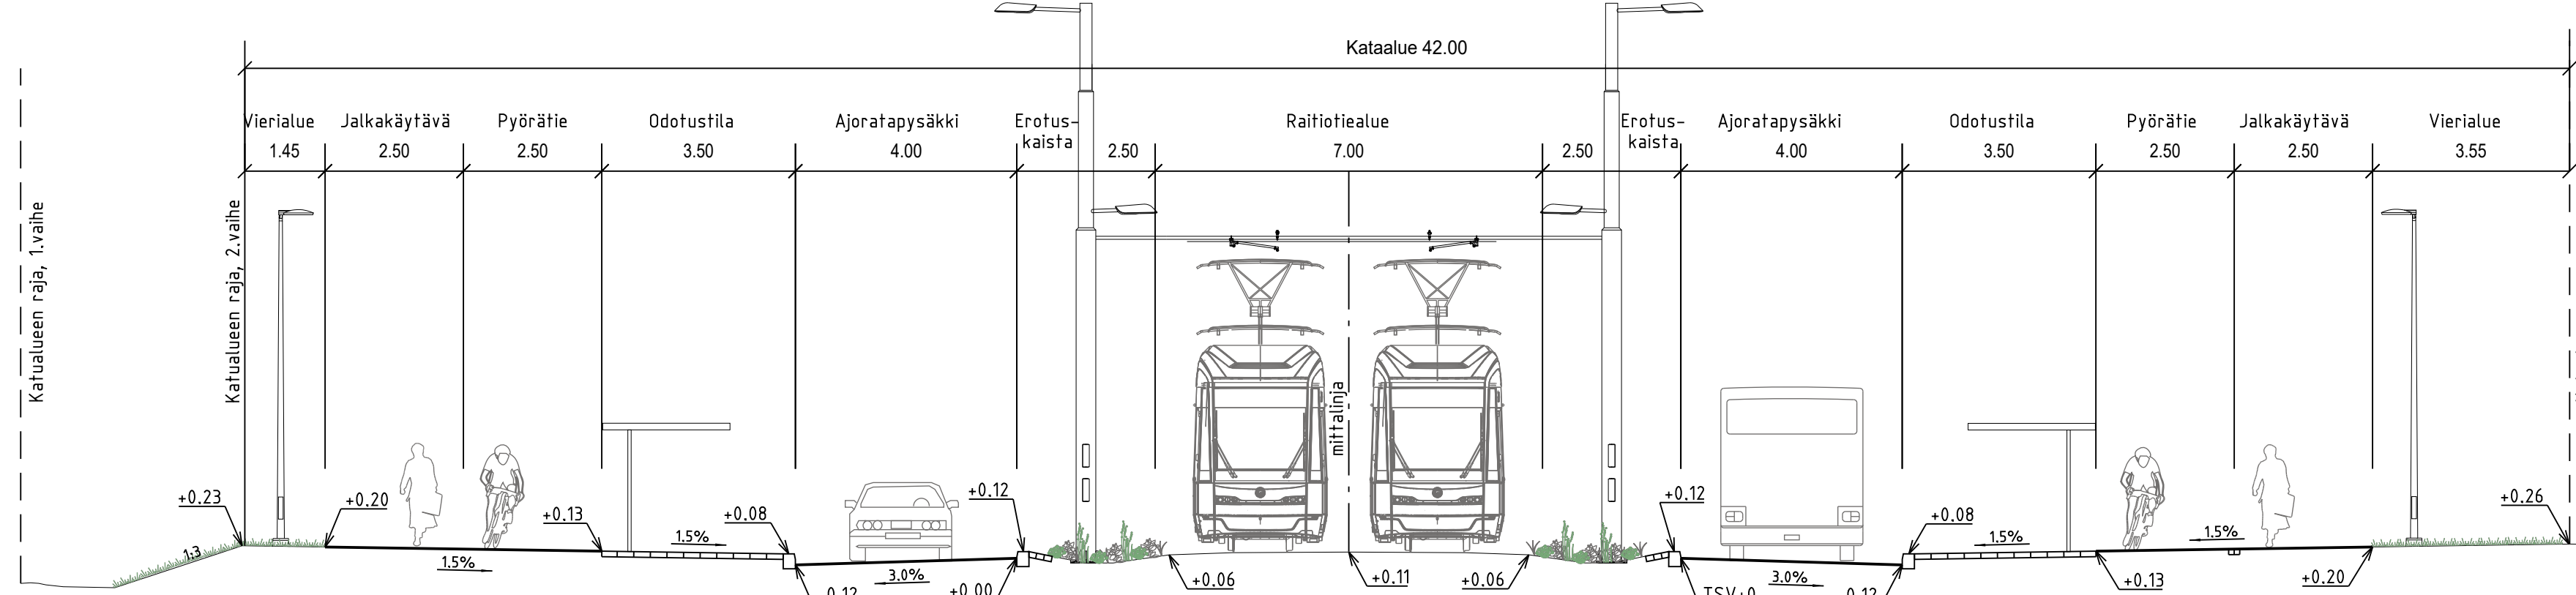

TYYPPIPOIKKILEIKKAUS D-D
Aviabilevardi

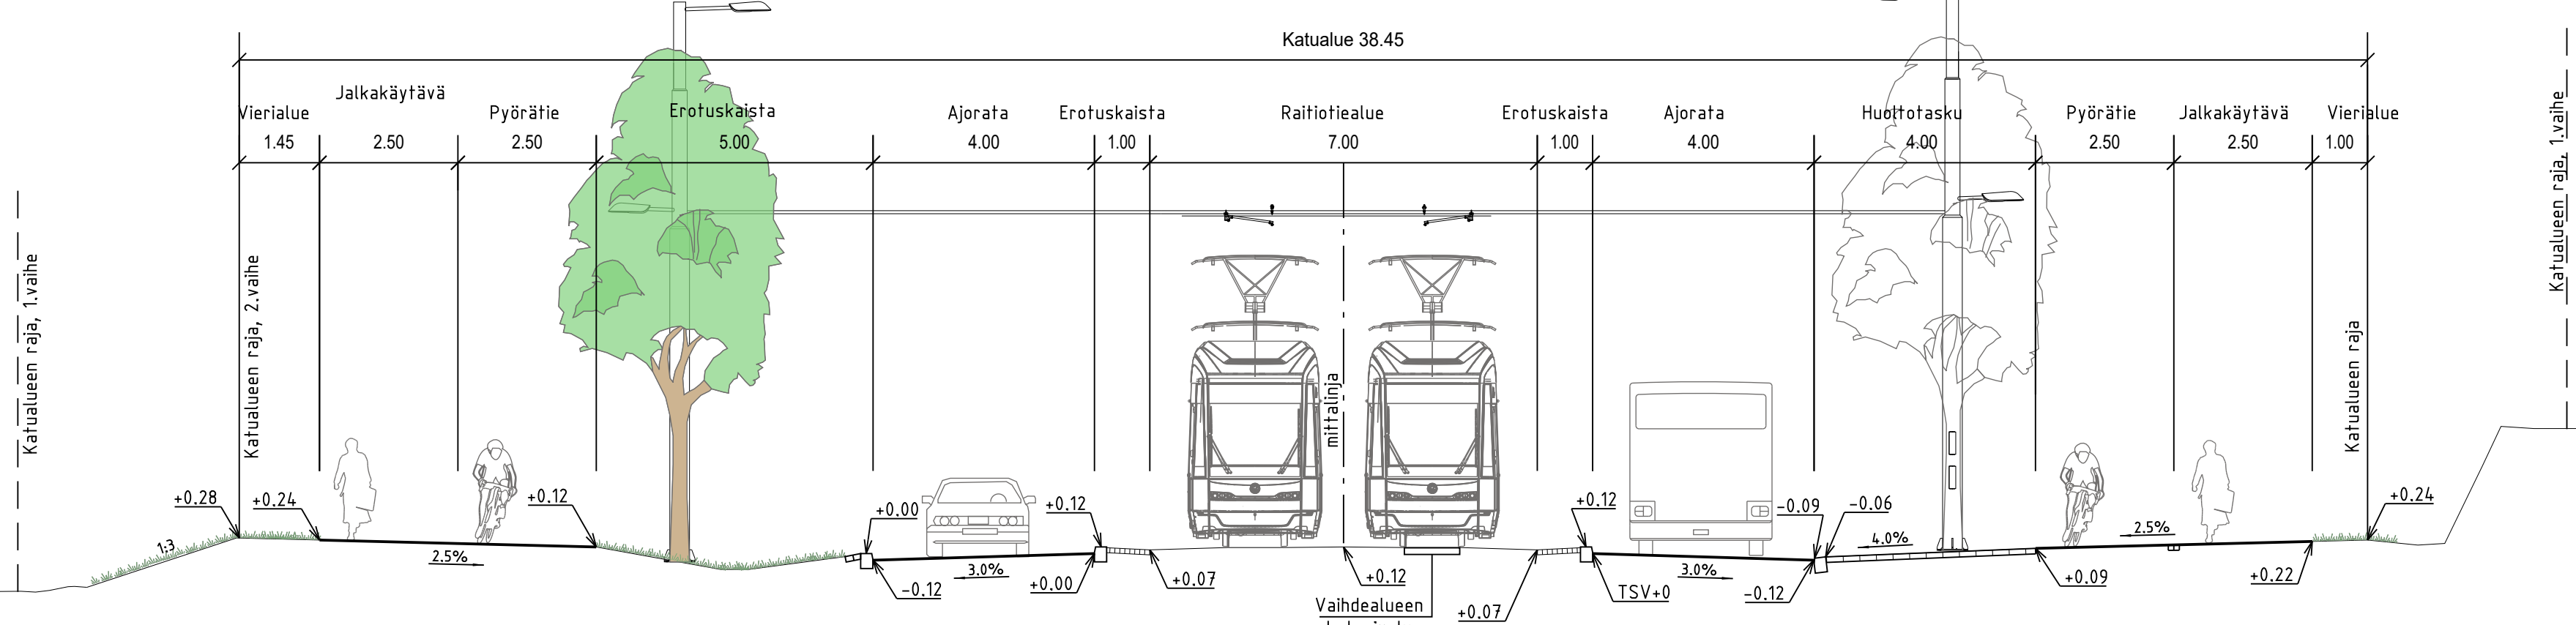

TYYPPIPOIKKILEIKKAUS E-E
Aviabilevardi

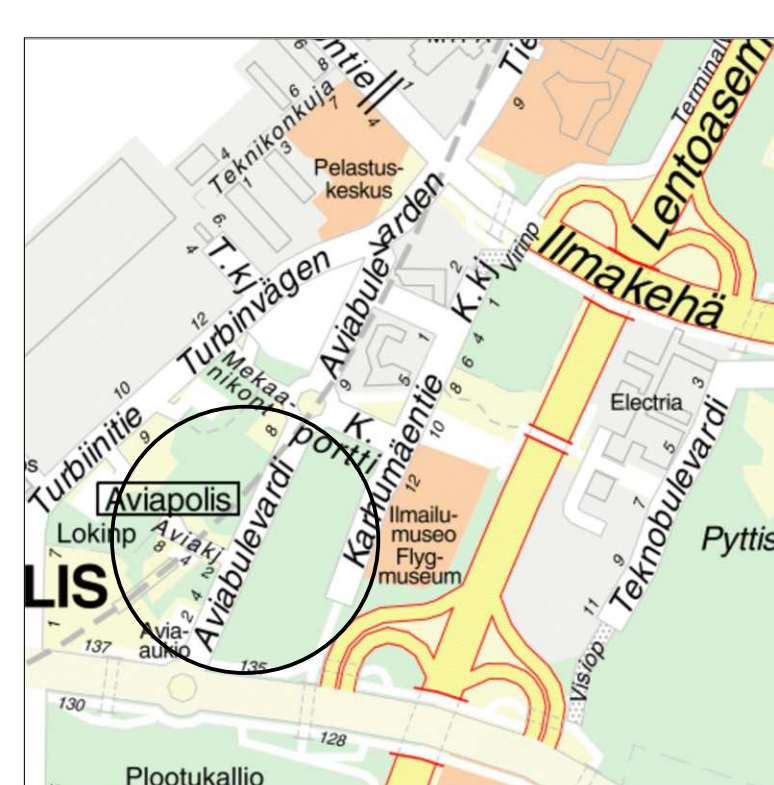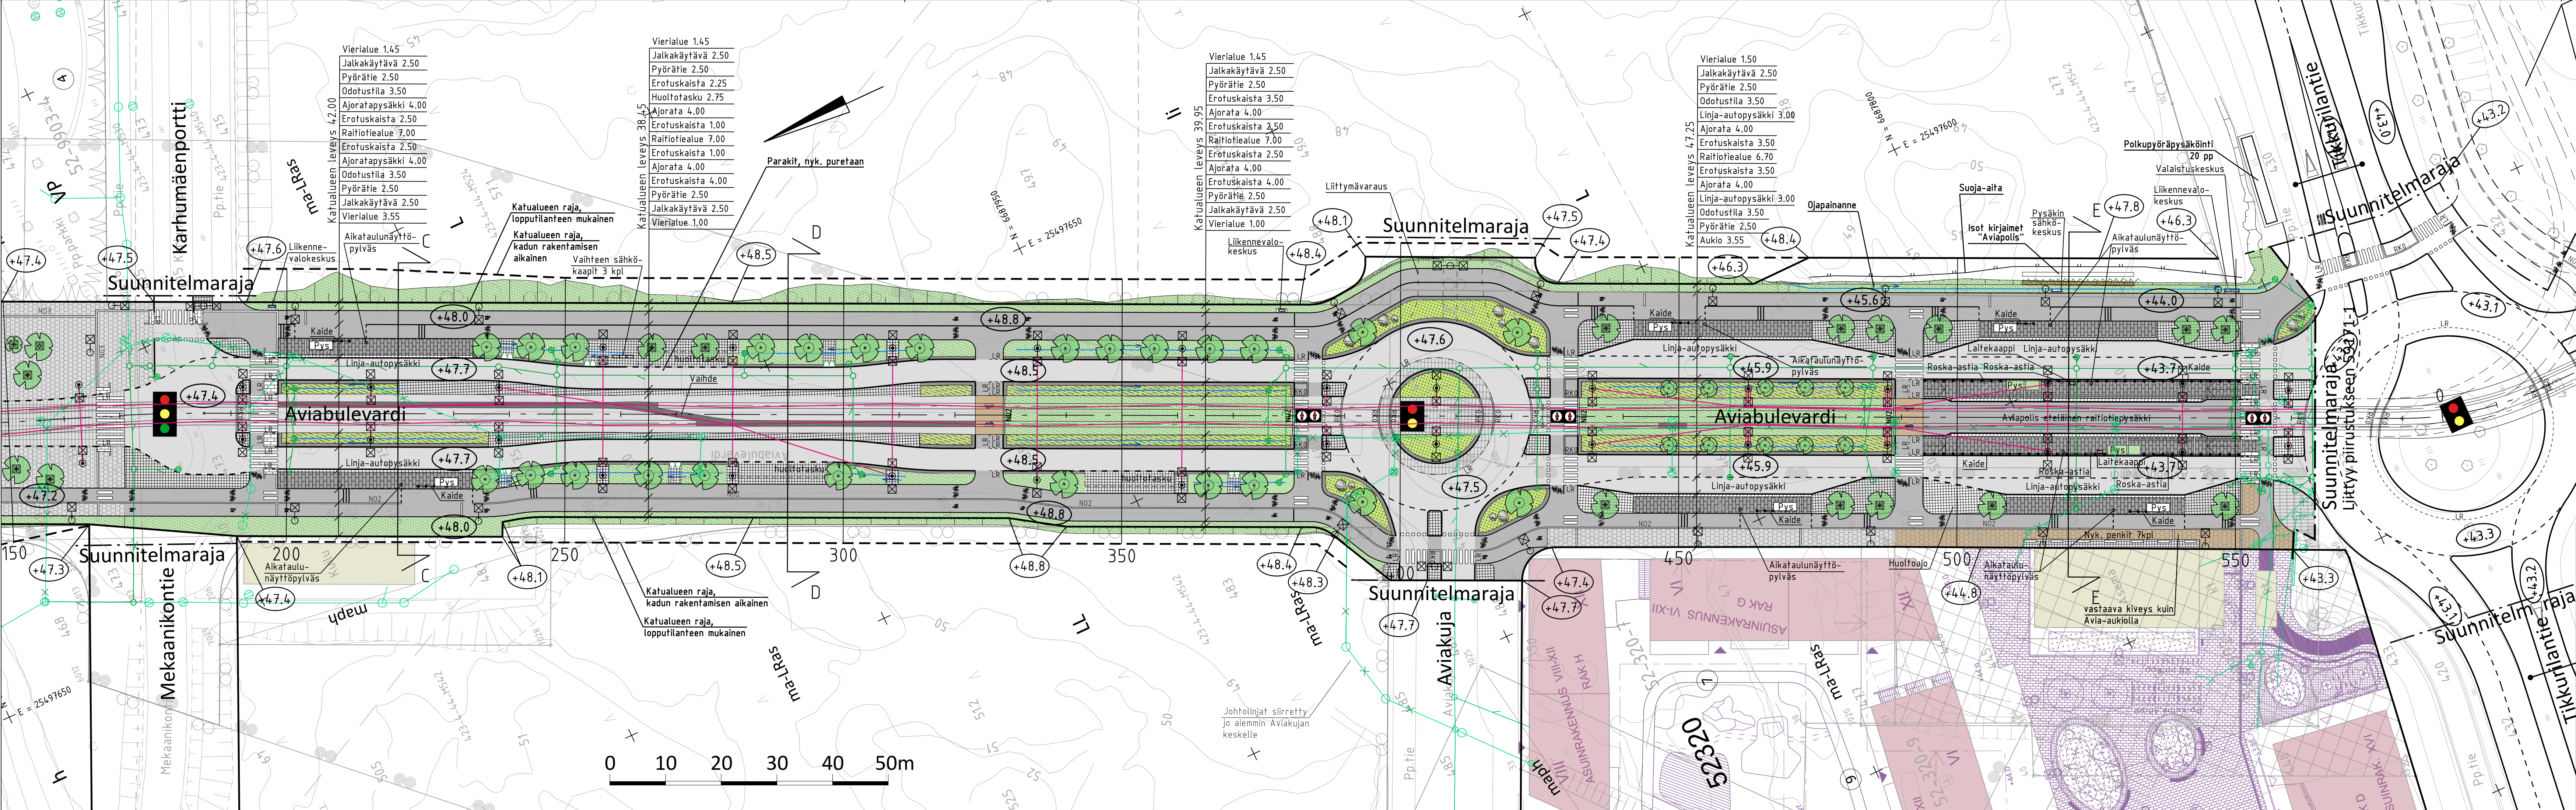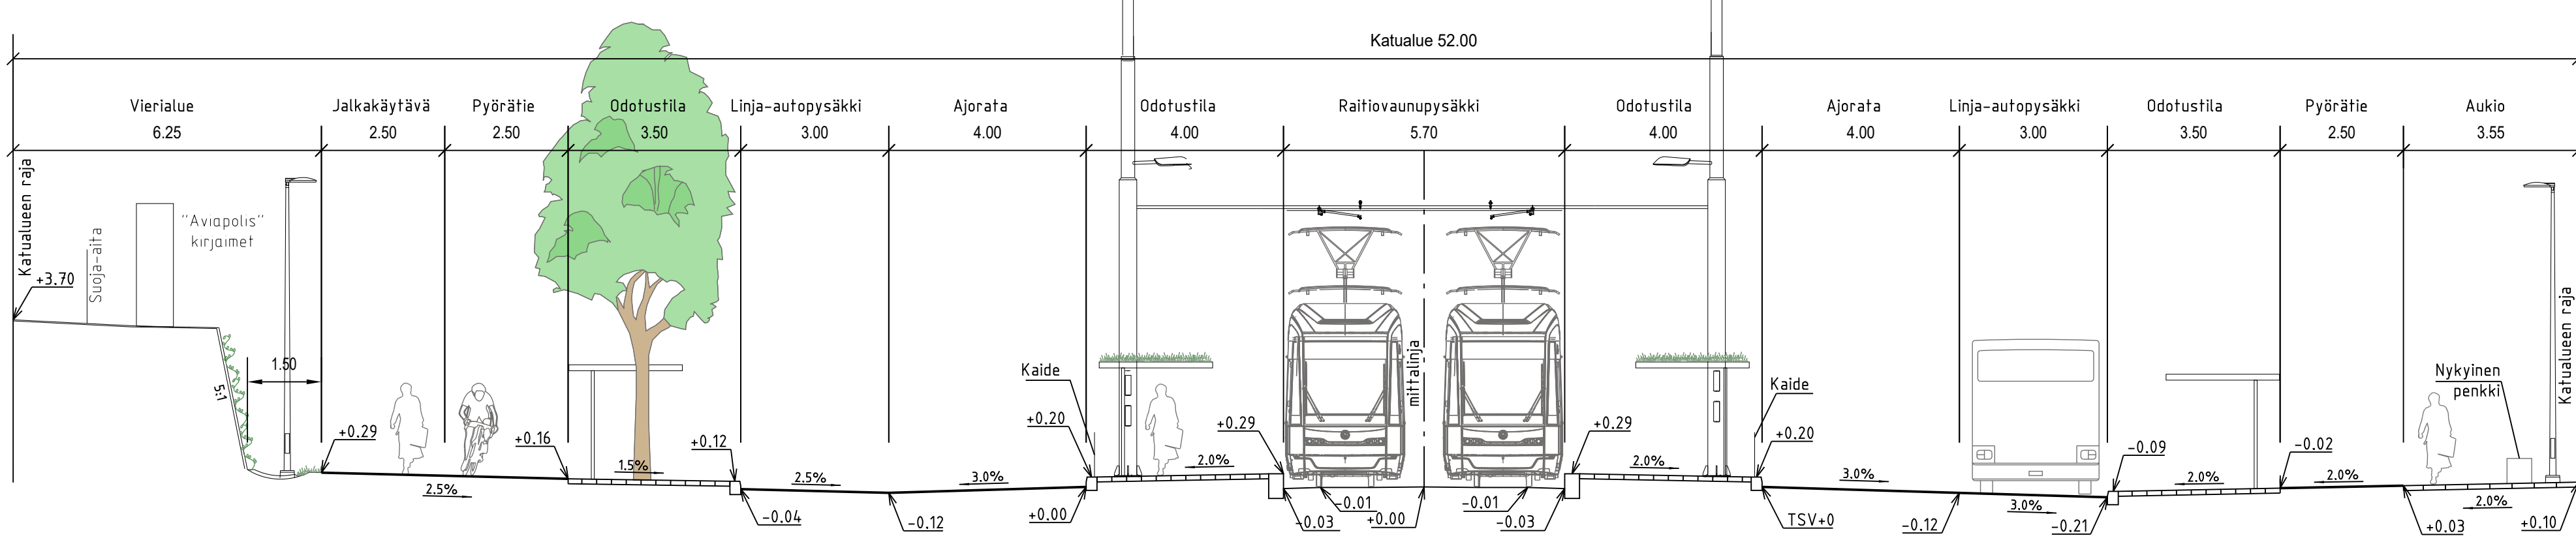

VANTAAN KAUPUNKI KADUT JA PUISTOT		Hyv. 18.4.2023	Tark. S. Hakkarainen
52	VEROMIES AVIABULEVARDI VÄLILLÄ KARHUMÄENPORTTI - TIKKURILANTIE KATUSUUNNITELMA	002576 - VANTAAN RATIKKA: AVIABULEVARDI JA TIETOTIE	Mittakaava 1:500 1:100 Liitt.piiir.nro 58677-1; 59171-1
209	HALLINNOLLISET KATUSUUNNITELMAT	Hyv.	Hyv.
		58677-2	
GEOTEK- NIikka	Hyv. Tark.	10.2.2023 10.2.2023	Tark. Teemu Malmelin Suunn. Mikko Alliontinen