
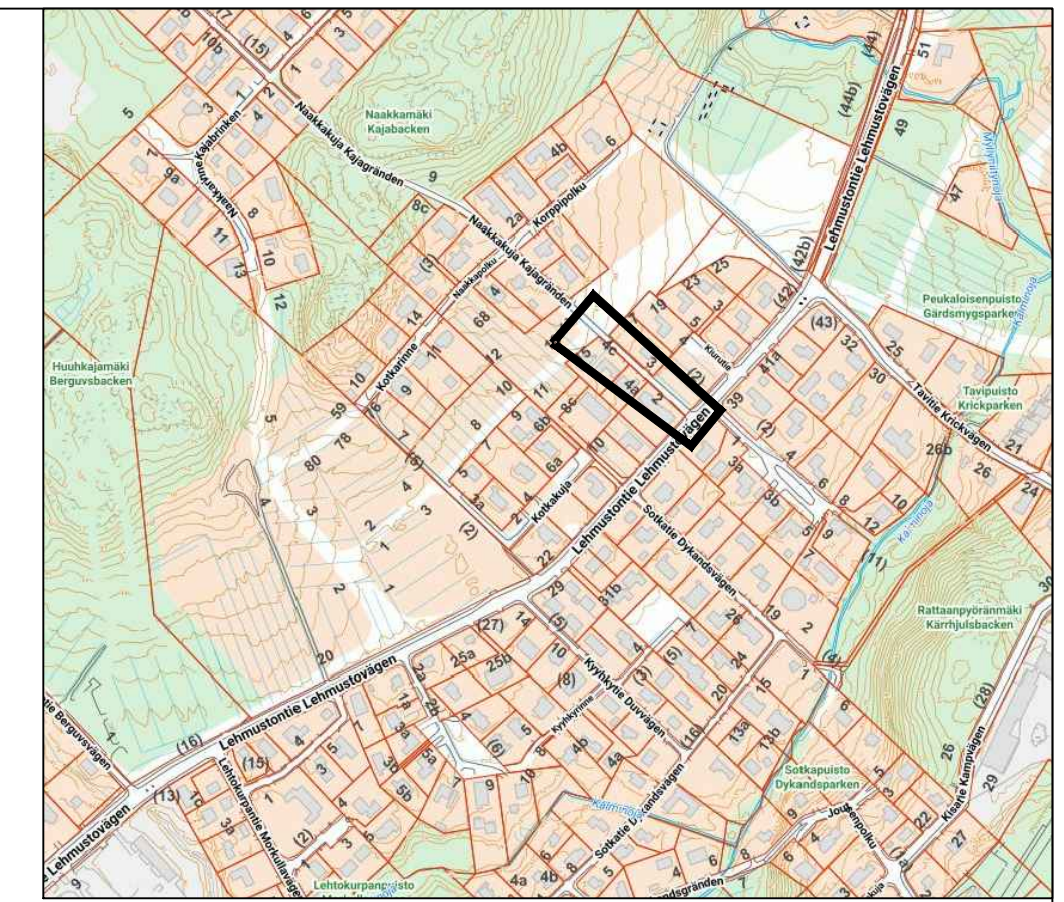
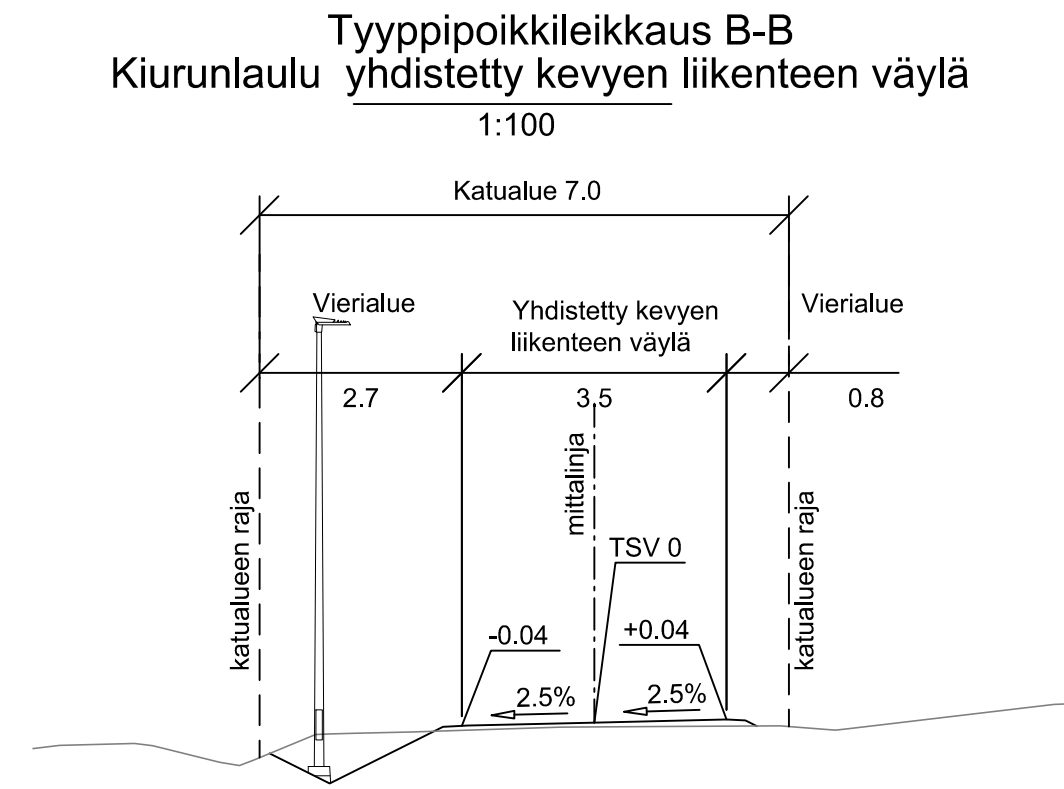
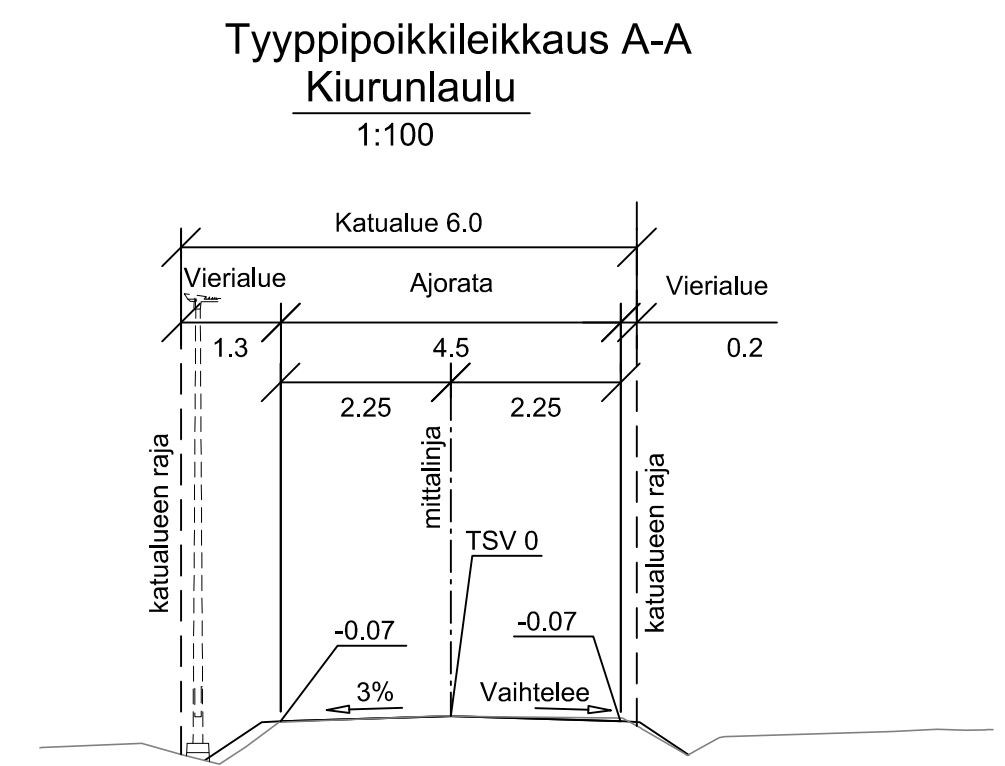


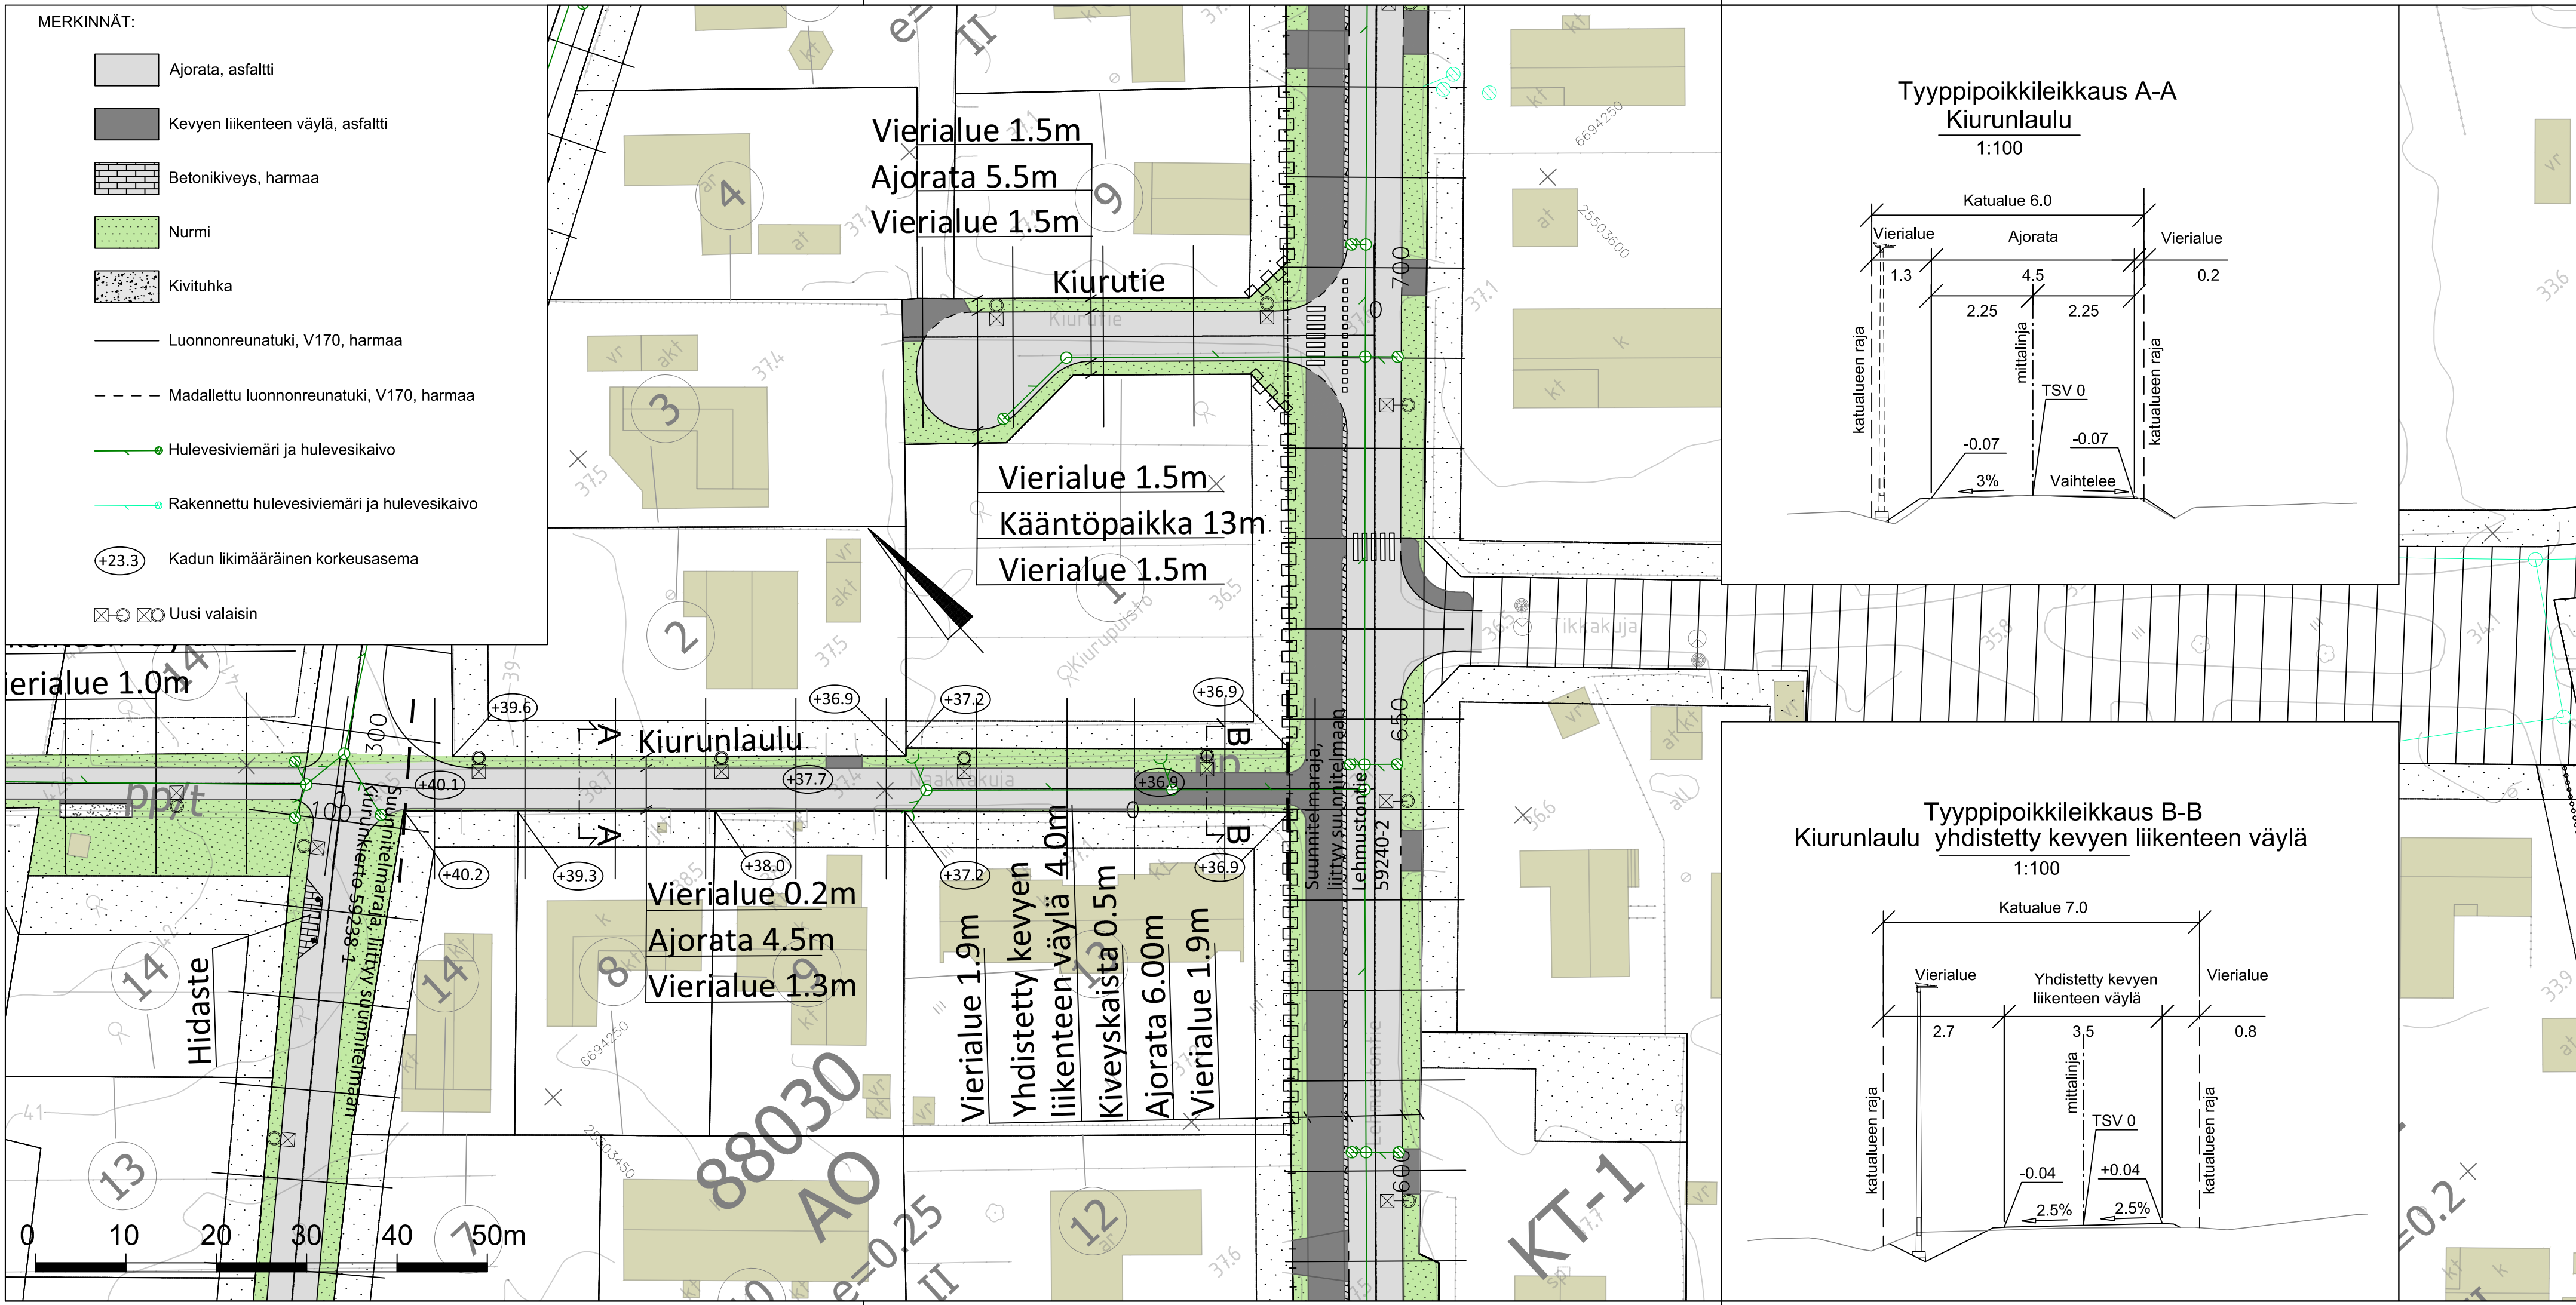

 VANTAAN KAUPUNKI KADUT JA PUISTOT		Hyv.	
		26.04.2023	Tark. Paula Luomala Suunn.
88	VALLINOJA	LEHMUSTONTIE 002288	
	KIURUNLAULU	Mittakaava 1:100 1:500	Koord.järj. ETRS-GK25 Korkeusjärj. N2000
	KATUSUUNNITELMA	Liitt.piiir.nro	
209	HALLINNOLLISET KATUSUUNNITELMAT	Hyv.	Hyv.
			Piiir.nro
			59237-1
GEOTEK- NIIKKA	Hyv. Tark.		Tark. Jarmo Stenvik Suunn. Juuso Jyrinki
			26.04.2023 26.04.2023