

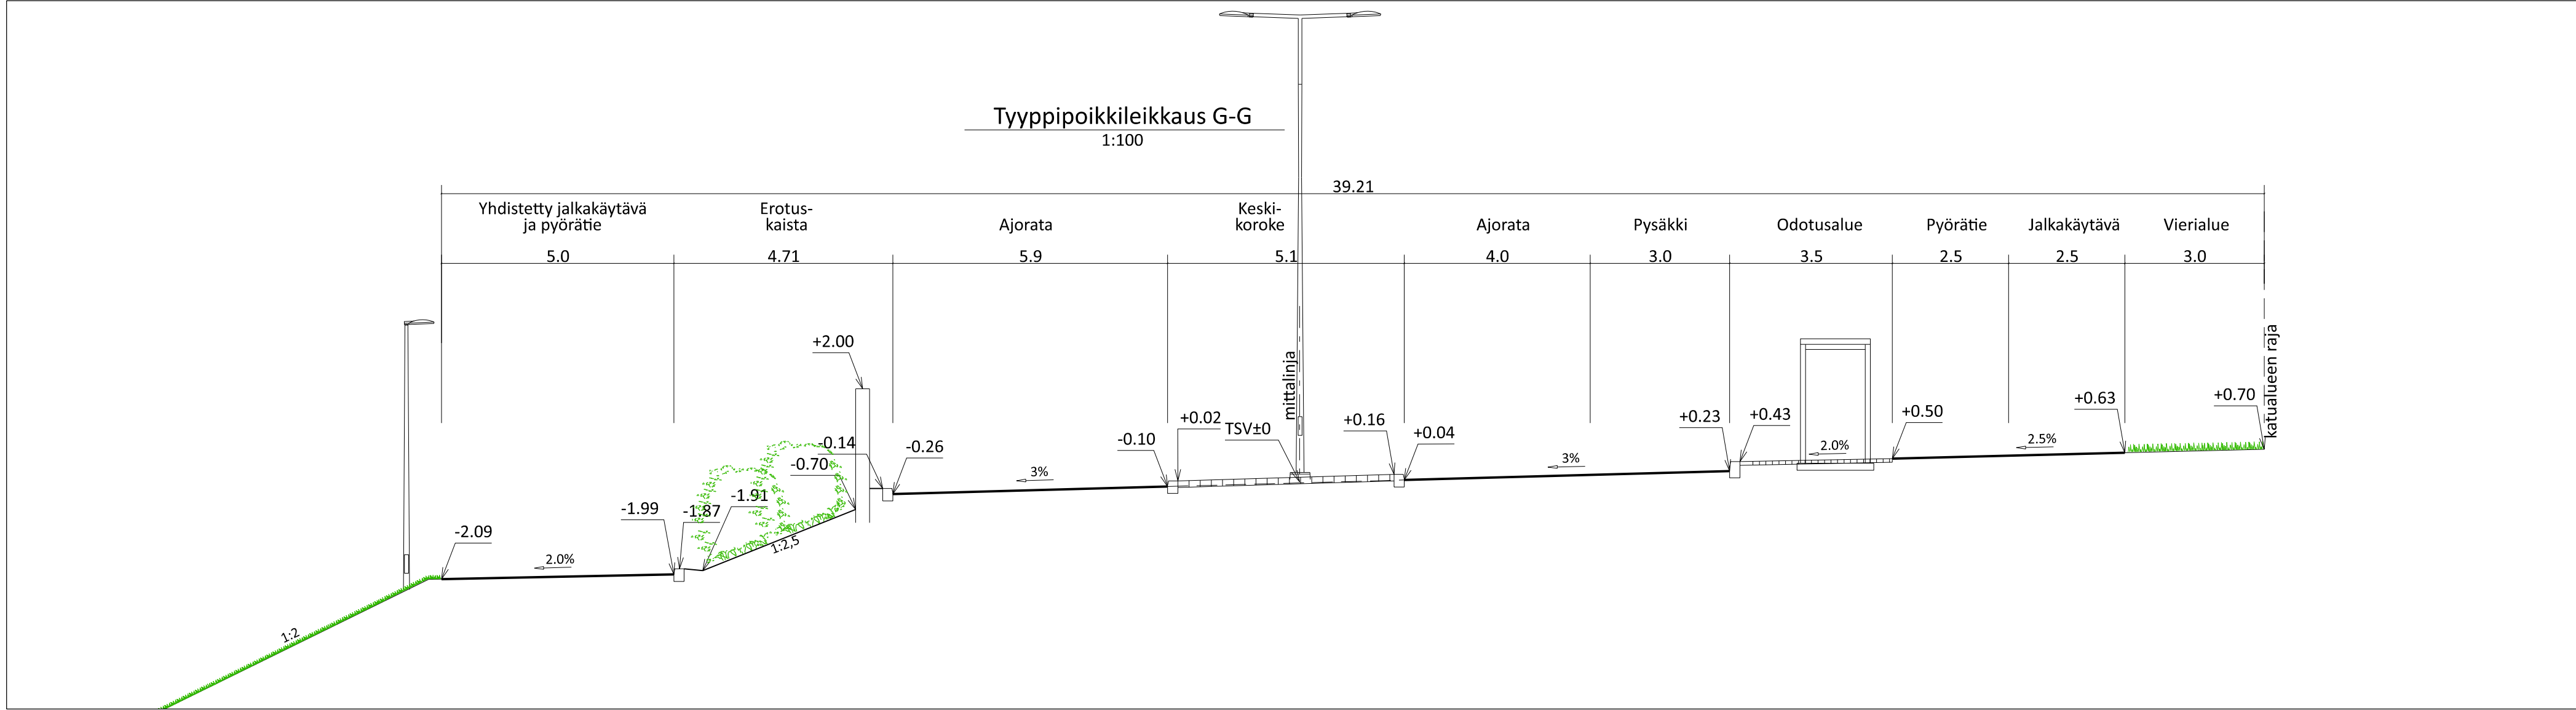
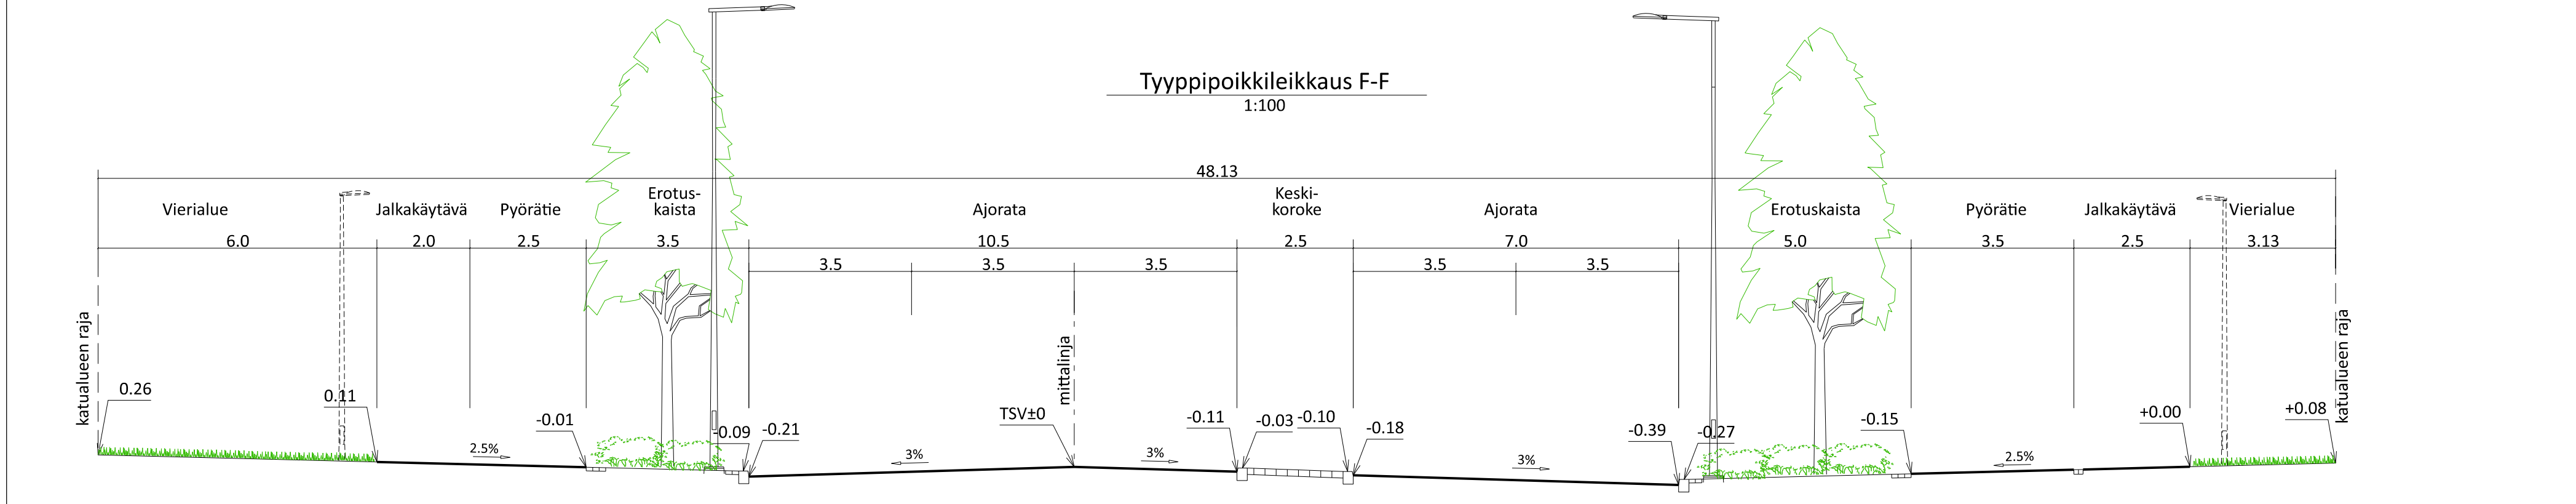


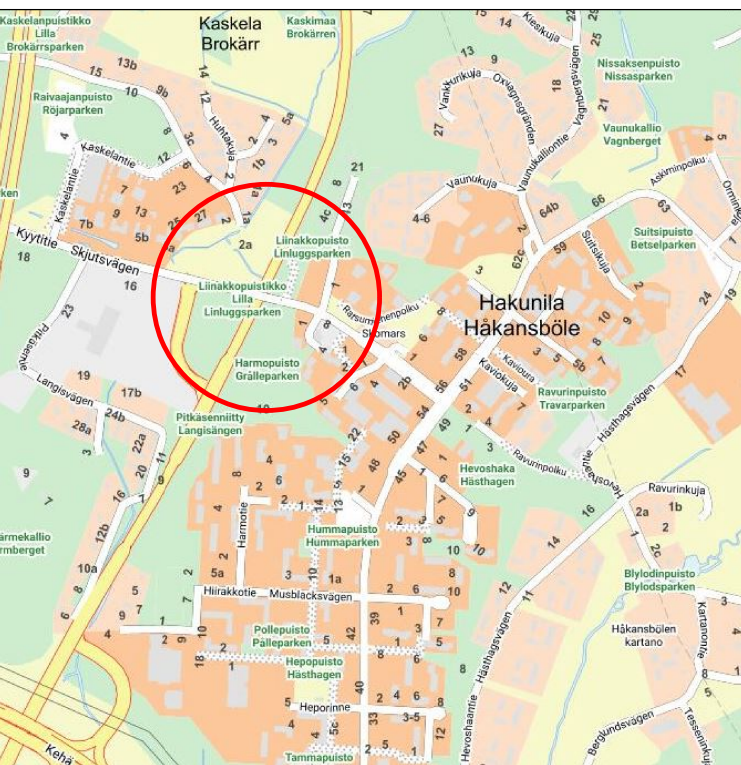

- Ajorata, asfaltti
- Pyöräilyn baana, asfaltti punainen
- Jalkakäytävä / pyörätie, asfaltti
- Betonikivi, harmaa
- Betonilaatta, harmaa
- Nupukivi, harmaa
- Murske
- Linja-autopysäkki tyyppiirustusten mukaisesti: Betonikivi, musta
- Betonikivi, valkoinen, noppakiviraita, harmaa
- Nurmikivi
- Maisemanurmi
- Monilajinen lehtipensasvaltainen istutus, korkea/matala
- Köynnösistutusalue
- Maanpeitekasvillisuus, puuvartinen, sisältää sipulikasveja
- Niitty, korkea
- Istutettava lehtipuu leveä, kujanteessa laji vaihtelee
- Istutettava lehtipuu leveä, kujanteessa laji vaihtelee, rungonsuoja
- Istutettava yksittäispensas, korkea, lehti/havu
- Nykyinen kasvillisuuden raja
- Noppakiviraita, harmaa 2- tai 3 kiveä
- Luonnonreunatuki, harmaa
- Luonnonreunatuki, madallettu, harmaa
- Luonnonreunatuki, luiskattu, harmaa
- Luonnonreunatuki, upotettu, harmaa
- Kadun liikimääräinen korkeusasema
- Tukimuuri
- Kaide
- Pysäkkikatos
- Roska-astia
- Aikataulunäyttö
- Pyörätelineet
- Uusi valaisinpylväs
- UV-keskus
- Puoliportaali
- Liikennevalo-ohjattu liittymä
- Hulevesiviemäri ja ritiläkaivo
- Oja / painanne, virtaussuunta
- Puro

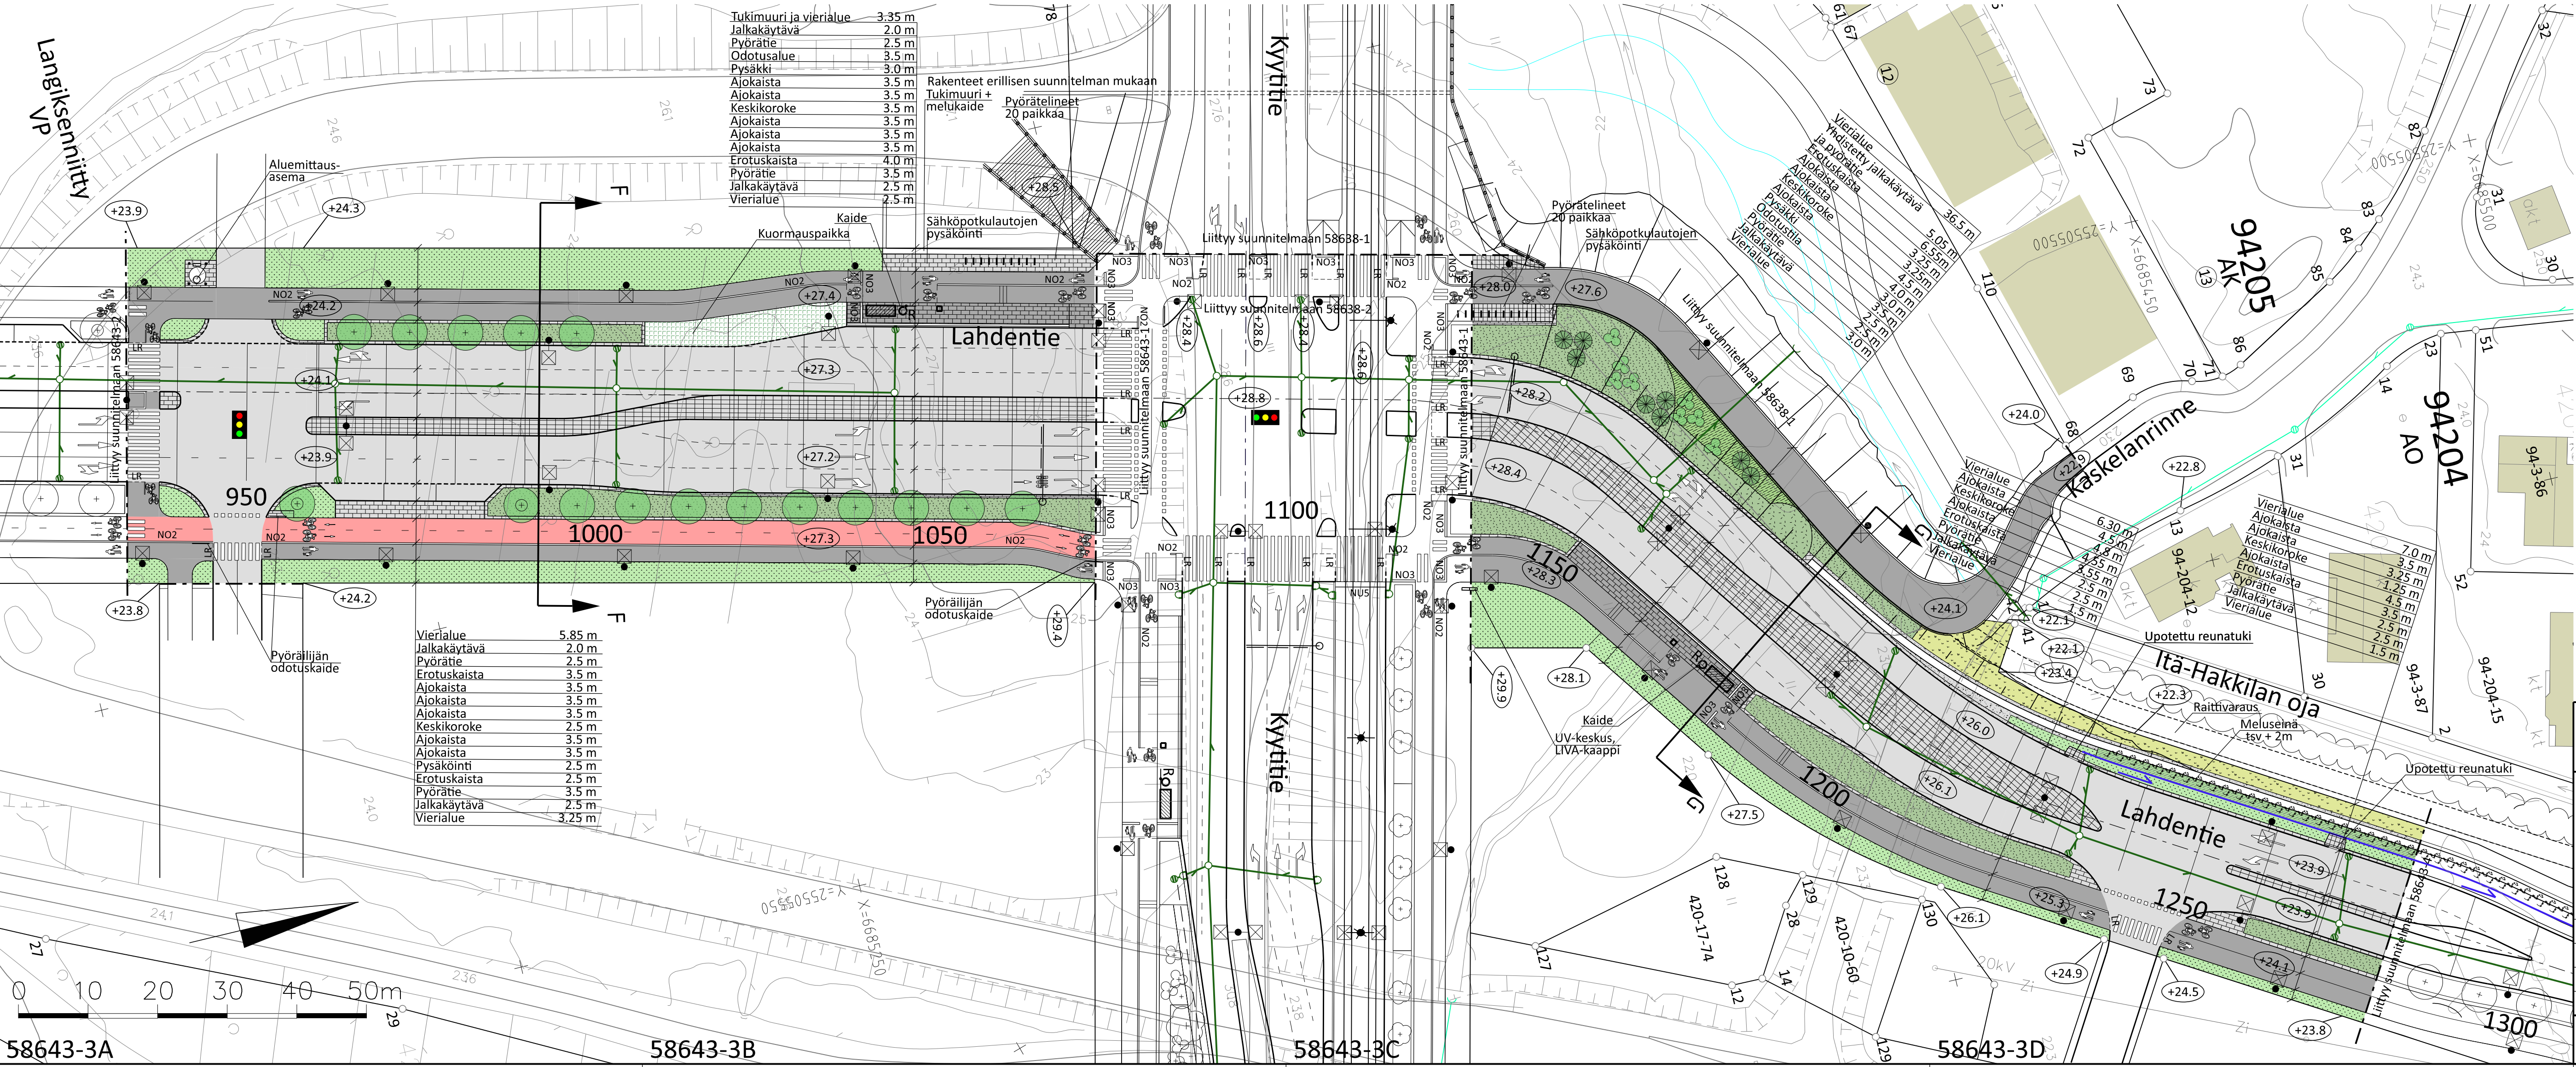

 VANTAAN KAUPUNKI KADUT JA PUISTOT		Hyv.	
		Tark.	
		Suunn.	
94 HAKUNILA LAHDENTIE VÄLILLÄ LANGIKSENNIITY - LIINAKKOPOLKU		Mittakaava 1:500 1:100	Koord.järj. ETRS-GK25 Korkeusjärj. N2000
KATUSUUNNITELMA		Liitt. piir.nro 58643-2 58643-4 58638-2	58638-1
209 HALLINNOLLISET KATUSUUNNITELMAT		Hyv.	Hyv.
		Piir.nro 58643-3	
GEOTEK- NIIKKA	Hyv. Tark.	Finmap Infra 3.10.2022	
		Tark. RAUNO MATILA Suunn. SATU SUOKAS	