
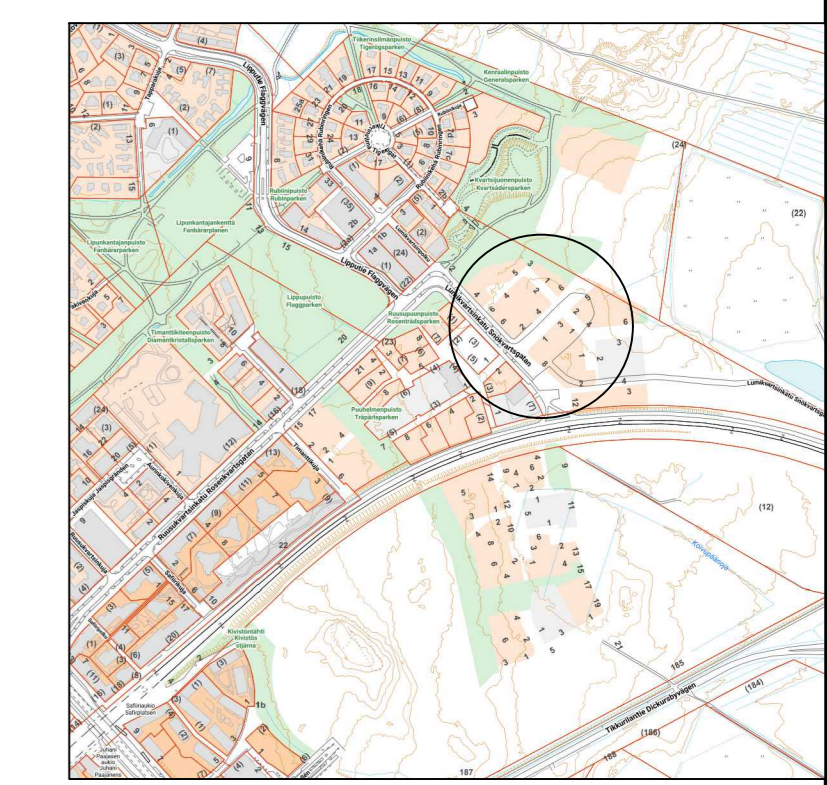


- MERKINNÄT**
- Reunatuki luonnonkivestä, V220, harmaa
 - Reunatuki luonnonkivestä, madallettu, V220, harmaa
 - Reunatuki luonnonkivestä, luiskaftu, lev. 220, harmaa
 - Erotteleva raita betonikivestä
 - Ajorata, asfaltti
 - Pyörätie, asfaltti
 - Jalkakäytävä, asfaltti
 - Luonnonkivi, harmaa
 - Betonikivi, harmaa / ruskea / sekaväri
 - Nurmi
 - Niitty
 - Lehtipensas matala / korkea
 - Havupensas
 - Nykyinen säilytettävä lehtipuu
 - Istutettava havupuu
 - Istutettava lehtipuu, iso / pieni
 - Juuristosuojarjähä
 - Valaisimet
 - Hulevesiviemäri ja hulevesikaivo
 - Rakennettu hulevesiviemäri ja hulevesikaivo
 - Siltakaide
 - Tukimuri

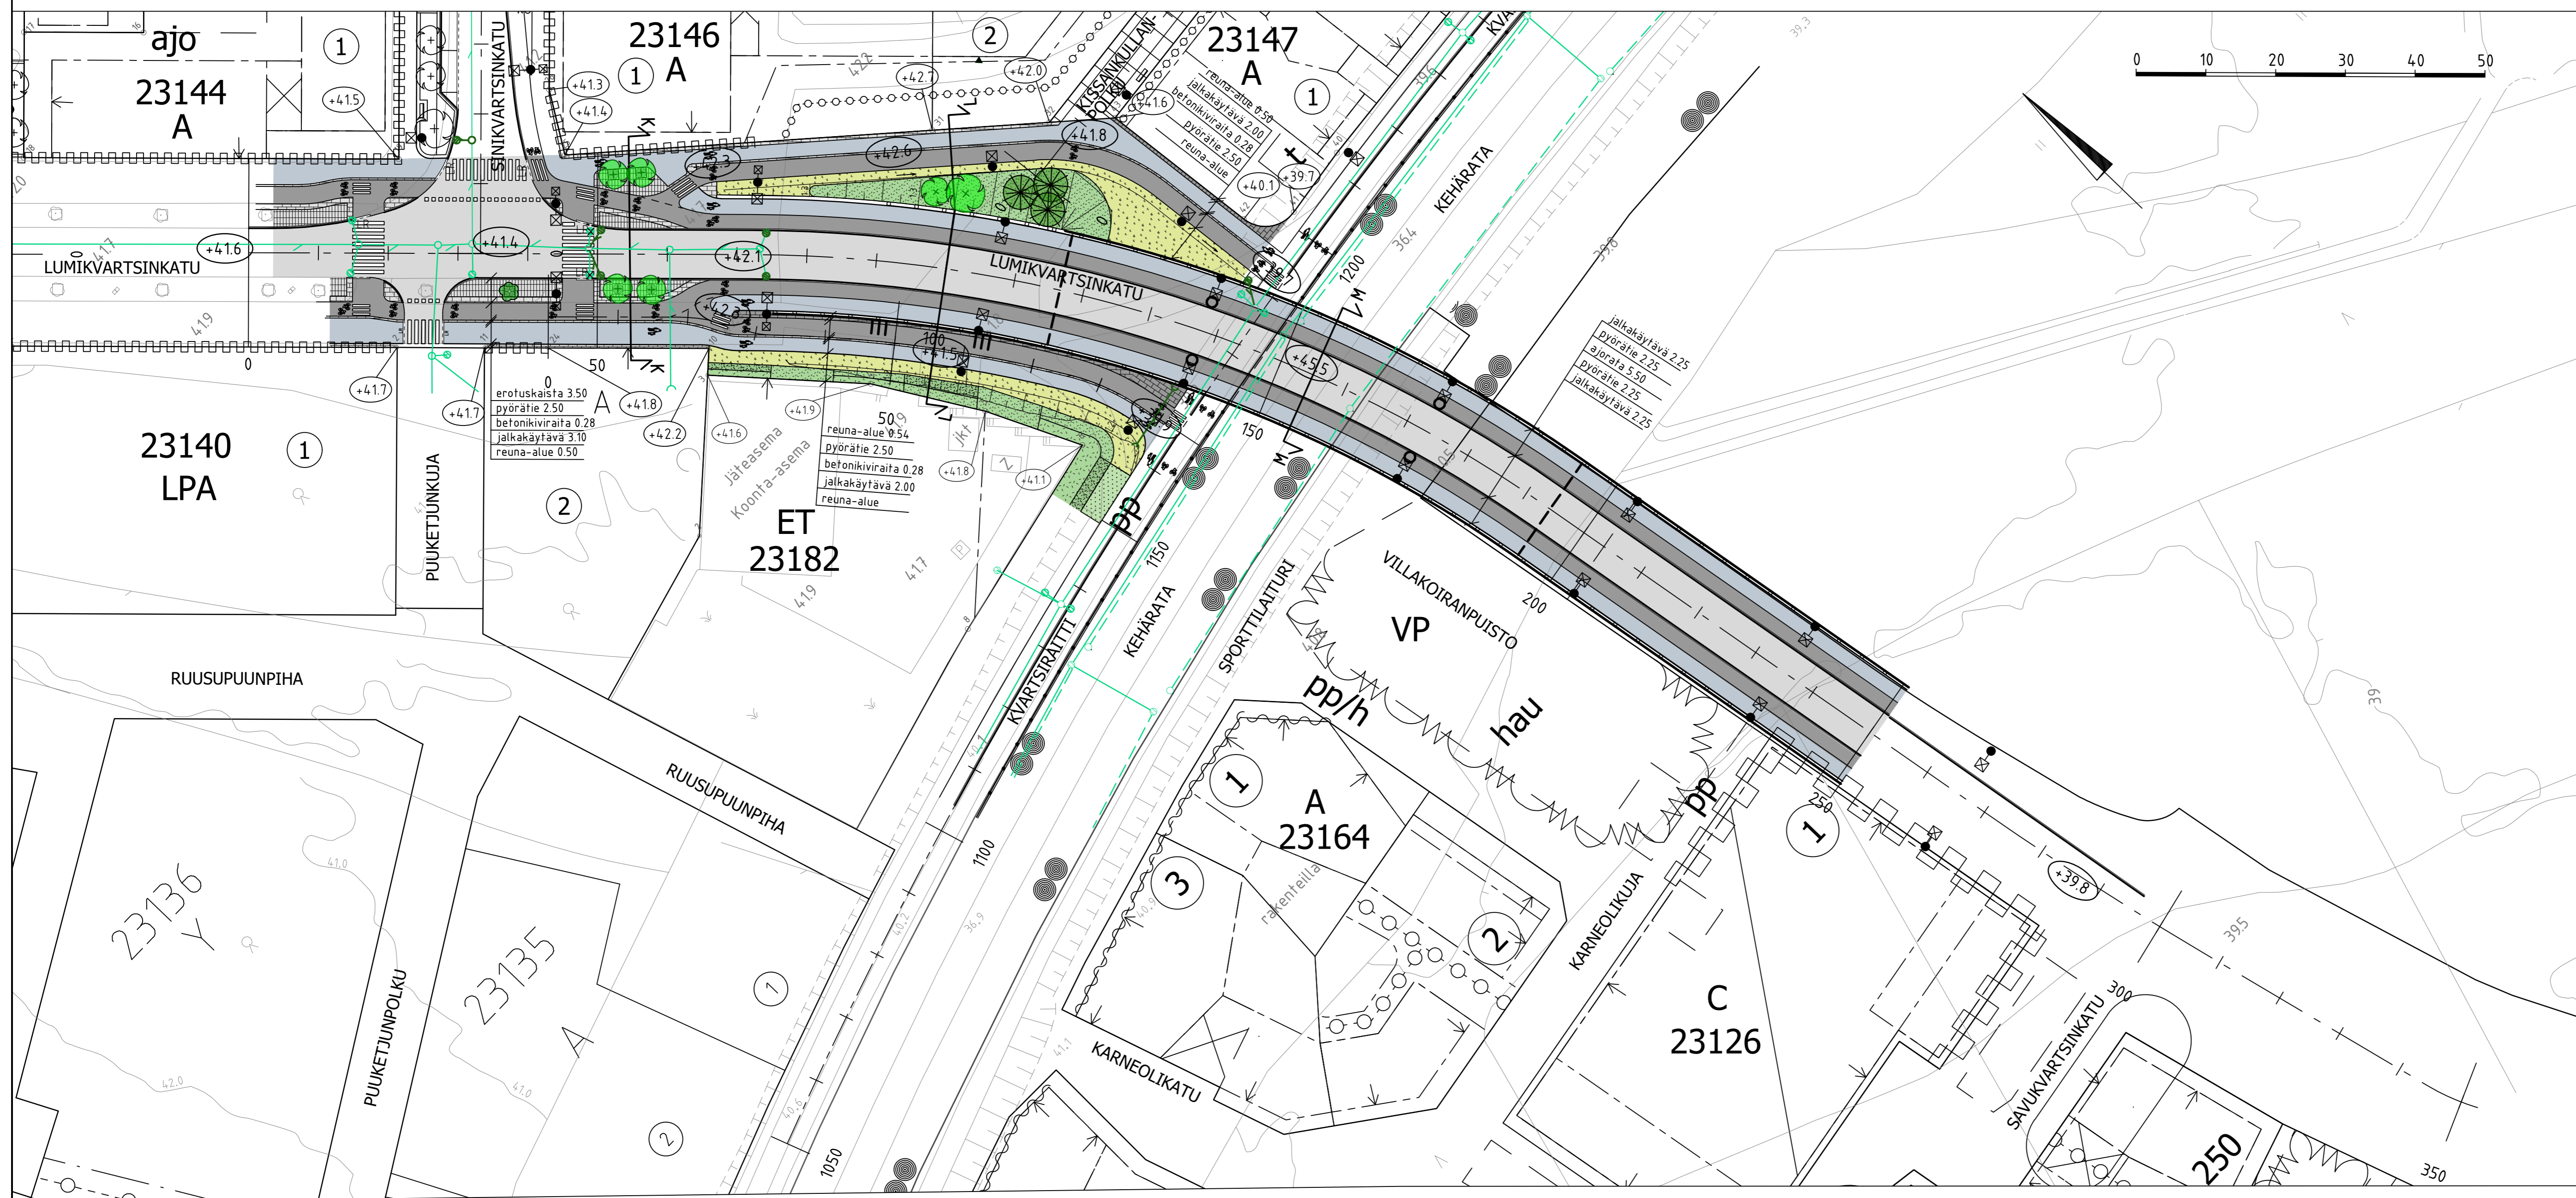

| | | | |
|---|--|--|--|
| VANTAAN KAUPUNKI KADUT JA PUISTOT | | Hyv. 26.3.2024 Tark. Olli Lappalainen Suunn. | |
| 23 KIVISTÖ LUMIKVARTSINKATU VÄLILLÄ SINKVARTSINKATU - KARNEOLIKUJA KATUSUUNNITELMA | | Mittakaava 1:500 1:100 Liitt.piiir.nro | |
| 209 HALLINNOLLISET KATUSUUNNITELMAT | | Koord.järj. ETRS-GK25 Korkeusjärj. N2000 | |
| | | 59093-1 | |
| GEOTEK- NIHKA | | Hyv. Tark. 26.3.2024 26.3.2024 Tark. Matti Eriksson Suunn. Petja Valo | |
| | | | |