


Tunnus	N	E
S1	6689682.976	25492276.930
P1	6689678.855	25492279.480
P2	6689658.870	25492290.089
P3	6689624.600	25492302.453
P4	6689602.502	25492307.044
S2	6689597.910	25492307.771

Tunnus	N	E
S3	6689673.919	25492262.662
P5	6689670.132	25492265.005
P6	6689651.767	25492274.754
P7	6689620.275	25492286.116
P8	6689599.860	25492290.351
S4	6689595.267	25492291.078

BETONIRAKENTEET:						
RAKENNEOSA	TUNNUS	RAS.LUOK-KARYHMA	LUJUUS-LUOKKA	P-LUKU	BET.PEITE c nim [mm]	BETONIPINNAN SUOJAUS
MAATUKIEN PERUSLAATAT	Ro03	R4	C30/37-2	P50	50/100	
VÄLITUKIEN PERUSLAATAT	Ro07	R1	C35/45-2	P50	50/100	
MAATUET	Ro10	R1	C30/37-3	P30	45	
MAATUKIEN REUNAPALKIT	Ro22	R1	C30/37-3	P50	45	IMPREGNOINTI
VÄLITUET	Ro11	R1	C35/45-3	P50	45	
PÄÄLLYSRAKENNE	Ro23	R1	C35/45-3	P30	45	
PÄÄLLYSRAK. REUNAP.	Ro22	R1	C35/45-3	P50	45	IMPREGNOINTI
SIIRTYMÄLAATAT	Ro23	R1	C35/45-3	P30	40/50	
PAALUJEN BETONITÄYTE	Ro01	R4	C35/45-3		50	
TUKIMUURIEN PERUSLAATAT	Ro07	R1	C35/45-2	P50	50/60	SUOD.KANGAS
TUKIMUURIT	Ro11	R1	C35/45-3	P50	45	

PÄÄPISTEET S1.S4 OVAT SIIPIMUURIEN PÄÄN JA REUNAPALKKIEN ULKOREUNAN LEIKKAUSPisteitä
PÄÄPISTEET P1.P8 OVAT REUNAPALKKIEN ULKOREUNAN JA TUKILINJOJEN LEIKKAUSPisteitä

TASOKUVA 1:200

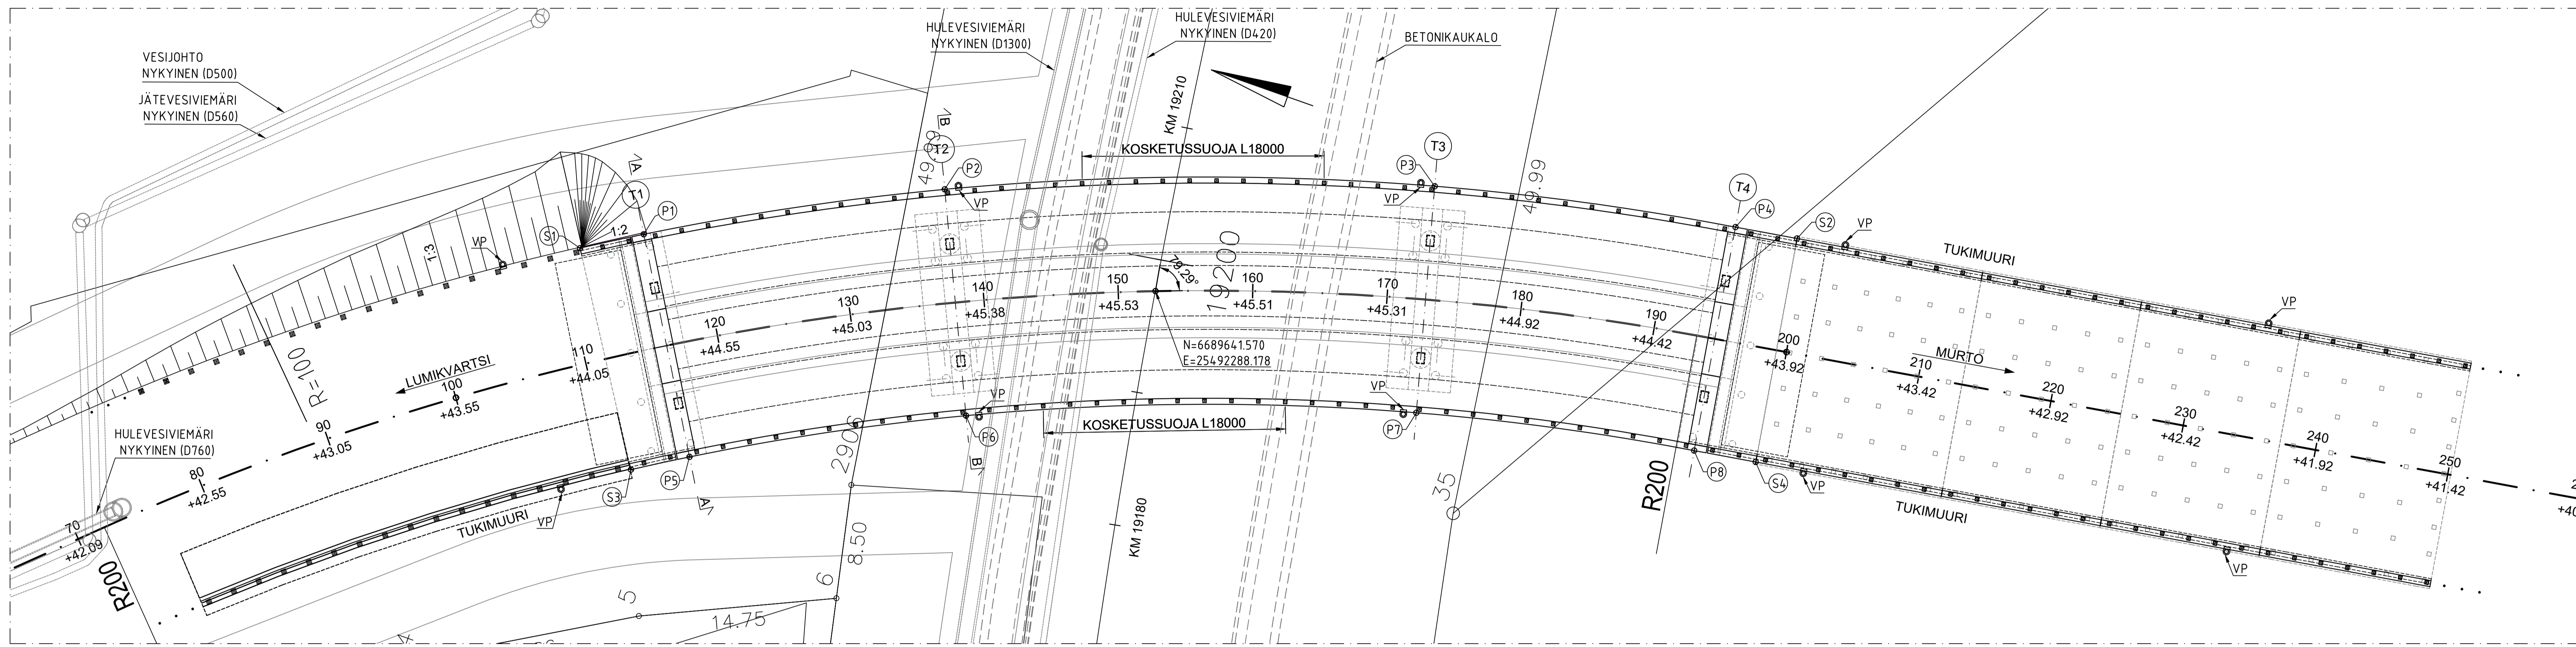

BETONITERÄS: SFS 1215 B500B, SITKEYSLOUKKA B
JÄNNETERÄS: Y1860S7
RAKENNETERÄS: TERÄSPUTKIPAALUT S355J2H
SUUNNITTELUKÄYTTÖIKÄ: 100v


PINTARAKENTEET			
AJORATA:		KV-VÄYLÄ:	
-SMA16	50 mm	-SMA16	50 mm
-AB11	30 mm	-MURSKEKERROS	150 mm
-KUMIBITUMILIUOS		-KUMIBITUMILIUOS	
-SUOJABETONI,	50 mm	-SUOJABETONI,	50 mm
-2xKERMI	10 mm	-2xKERMI	10 mm
YHTEENSÄ	140 mm	YHTEENSÄ	260 mm

BETONIPINNAT (BY40 MUKAISESTI) NÄKYVINJÄÄVÄT PINNAT MUO-A, YLÄPINNAT PH1-AA JA MUULLOIN MUO-B. NÄKYVIIN JÄÄVISSÄ KULMISSA VIISTEET 20x20 mm, ELLEI TOISIN MAINITA


VARUSTEET
LAAKERIT: KALOTTILAAKERIT (yht. 8 kpl)
LS-LAITTEET: PÄÄTYULLA T1 JA T4 LS-LAITTEET
KAITEET: H2-SILLANKAIDE, MAALATTU + KORKEA SUOJAVERKKO
KOSKETUSSUOJA: R15/DN-4A, KOSKETUSSUOJA, VERKKOSEINÄMÄ
SIIRTYMÄLAATAT: PAIKALLAVALLETTU 5,0 m SIIRTYMÄLAATTA PIIRUSTUKSEN R15/DL TIE-2 MUKAAN.

PUTKIVARAUKSET
IMUJÄTEPUTKI, 2x D600 mm
6 x D110 mm

VALAISTUS
ERILLISEN SUUNNITELMAN MUKAAN
LUISKAT JA VERHOILUT
YMPÄRISTÖSUUNNITELMAN MUKAAN
SILTAPAIKAN KARTTA:

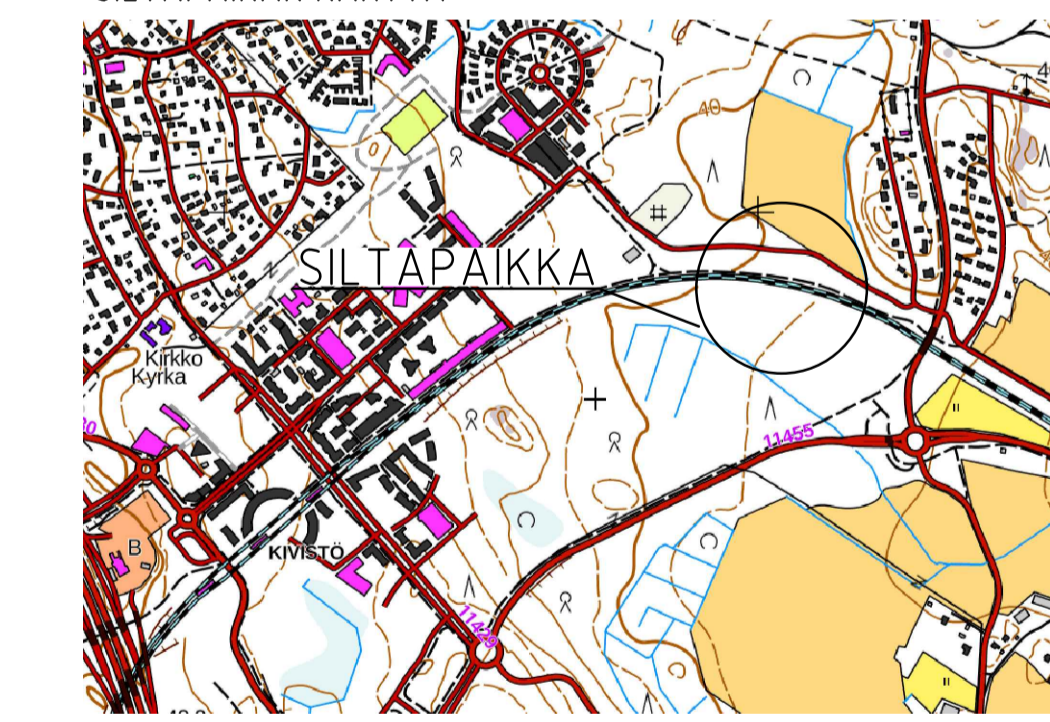

PITUUSLEIKKAUS 1:200

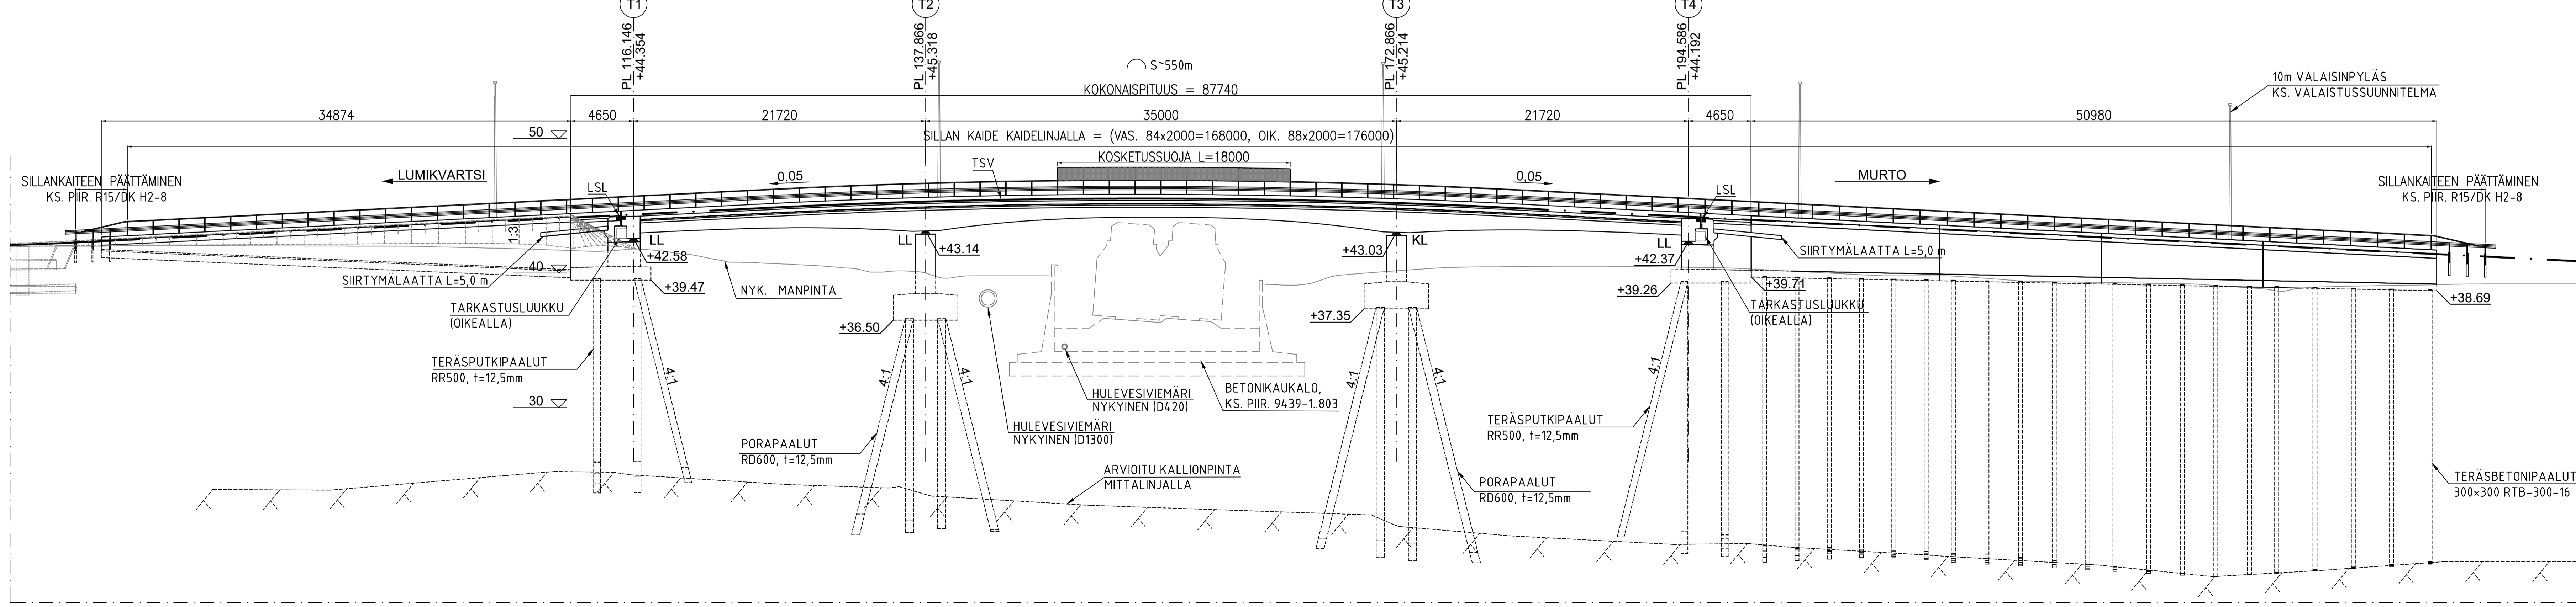

LUONNOS 14.03.2024

VANTAAN KAUPUNKI KADUT JA PUISTOT		Hyv.	
		Tark.	
		Suun.	
23	KIVISTÖ	Mittakaava	Koord.järj. ETRS-GK25
LUMIKVARTSINKADUN YLIKULKUSILTA			Korkeusjärj. N2000
YLEISPIIRUSTUS 1		Liitt. piir.nro	
80	SILTASUUNNITELMA	Hyv.	Hyv.
		Piir.nro	59093-400
GEOTEK-NIIKKA		Tark.	21.11.2023 Lasse Kahila
		Suun.	21.11.2023 Antti Schwartz