


59079-1A

Tyyppipoikkileikkaus Naurispolku

1:100

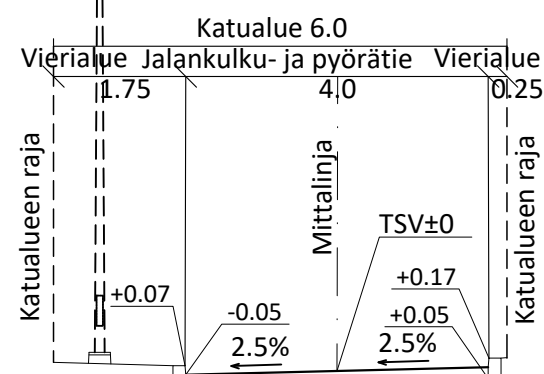

59079-1B

MERKINNÄT

Jalankulku- ja pyörätie
asfaltti

Vihervalue

Uusi valaisin

+21.9 Kadun likimääräinen korkeusasema

Rakennettu hulevesiviemäri,
hulevesikaivo



Hulevesiviemäri ja hulevesikaivo
(suun.)

Poistettava hulevesiviemäri ja
hulevesikaivo

Reunatuki, luonnonreunatuki,
V170, harmaa

Reunatuki, madallettu luonnonreunatuki,
V170, harmaa

Reunatuki, luiskattu luonnonreunatuki,
V170, harmaa

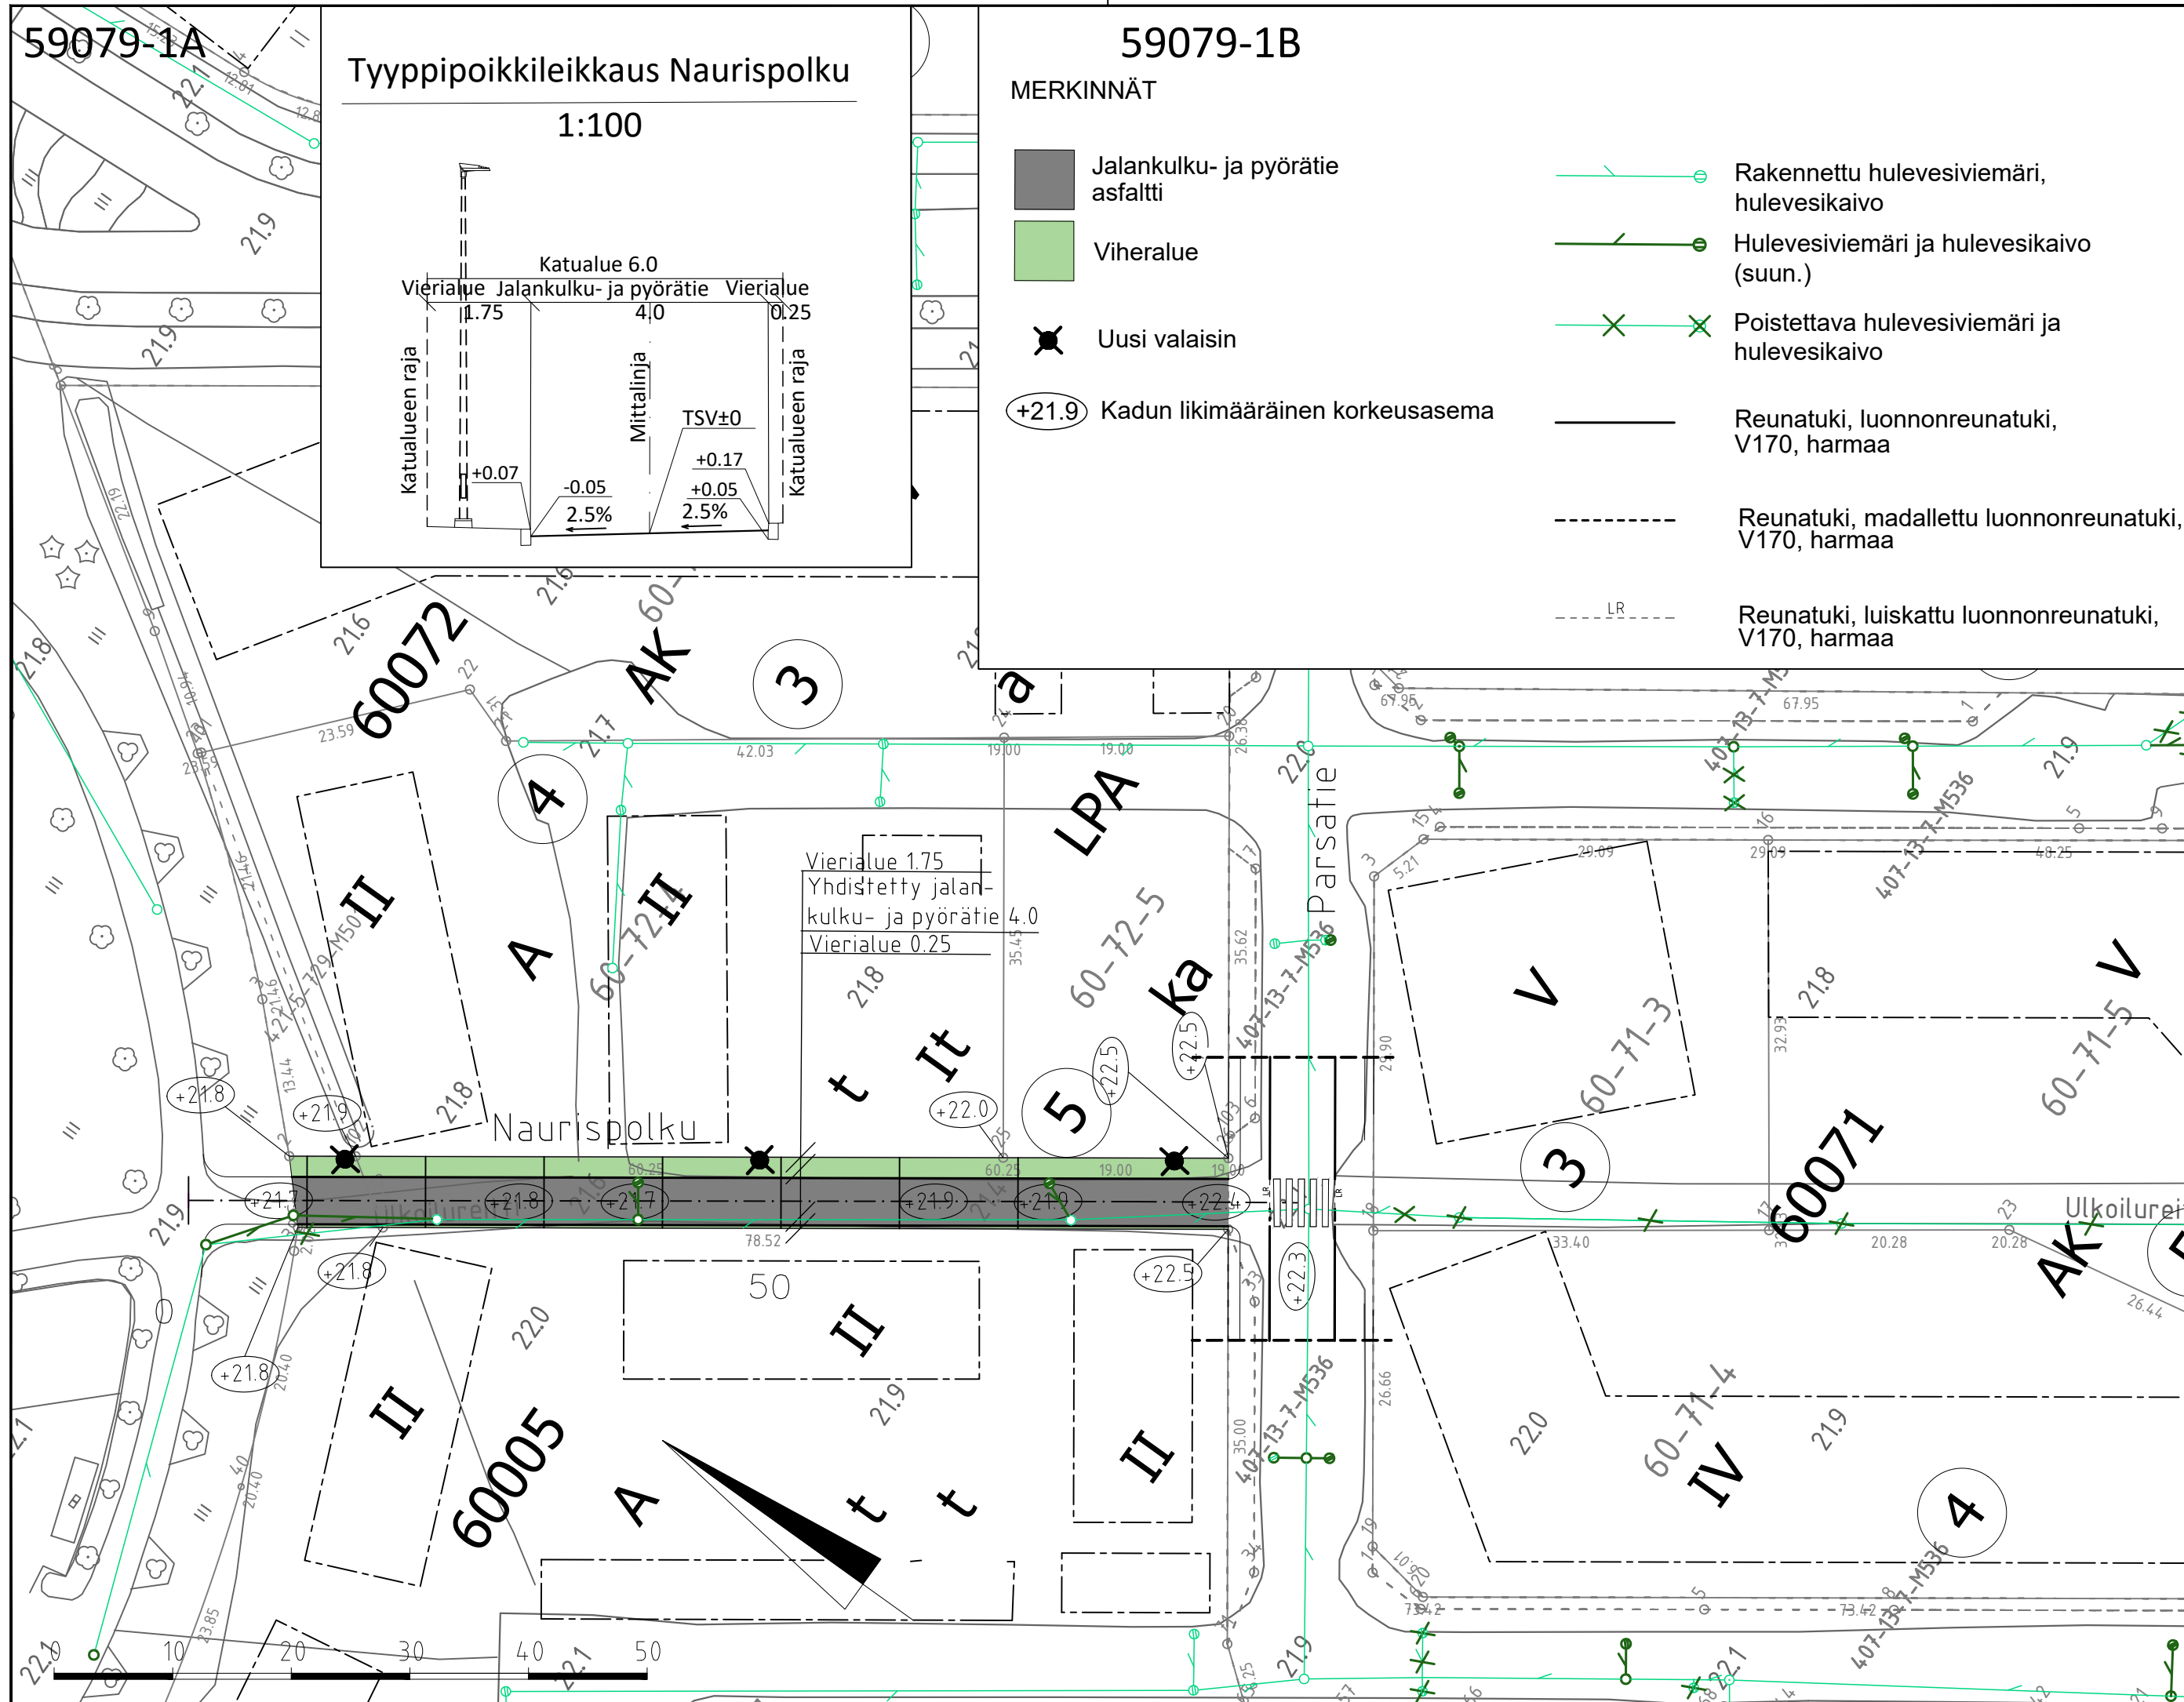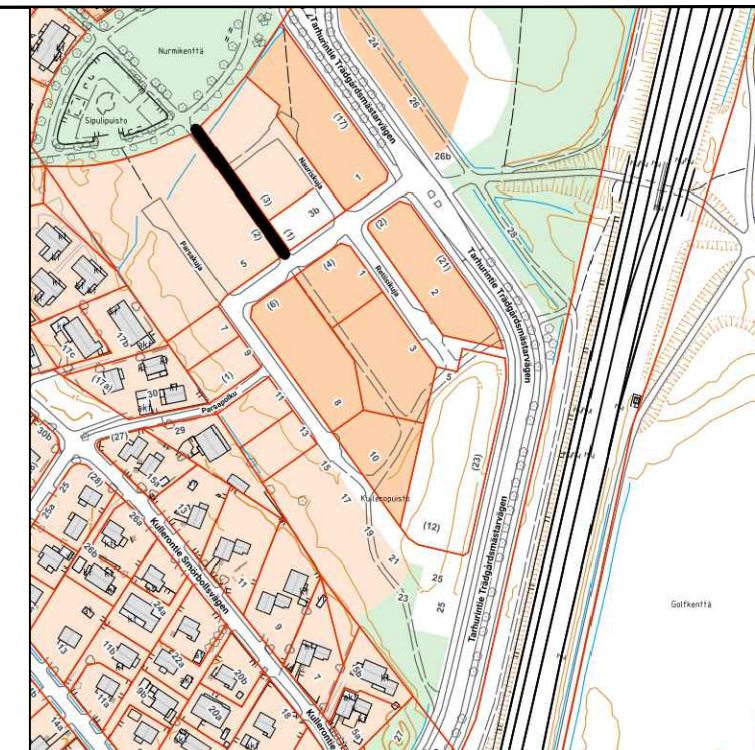

VANTAAN KAUPUNKI KADUT JA PUISTOT		Hyv	
		Tark. Paula Luomala Suunn.	
60 HIEKKAHARJU KULLEROPUISTO		Mittakaava 1:500 1:100	Koord.järj. ETRS-GK25 Korkeusjärj. N2000
NAURISPOLKU		Liitt.piir.nro	
KATUSUUNNITELMA		-	
209	HALLINNOLLISET KATUSUUNNITELMAT	Piir.nro	
		59079-1	
GEOTEK- NIIKKA	Hyv. Tark.	Tark. A. Leislahti Suunn. O. Haanperä	