


XXXXX-102A

XXXXX-102B

XXXXX-102C

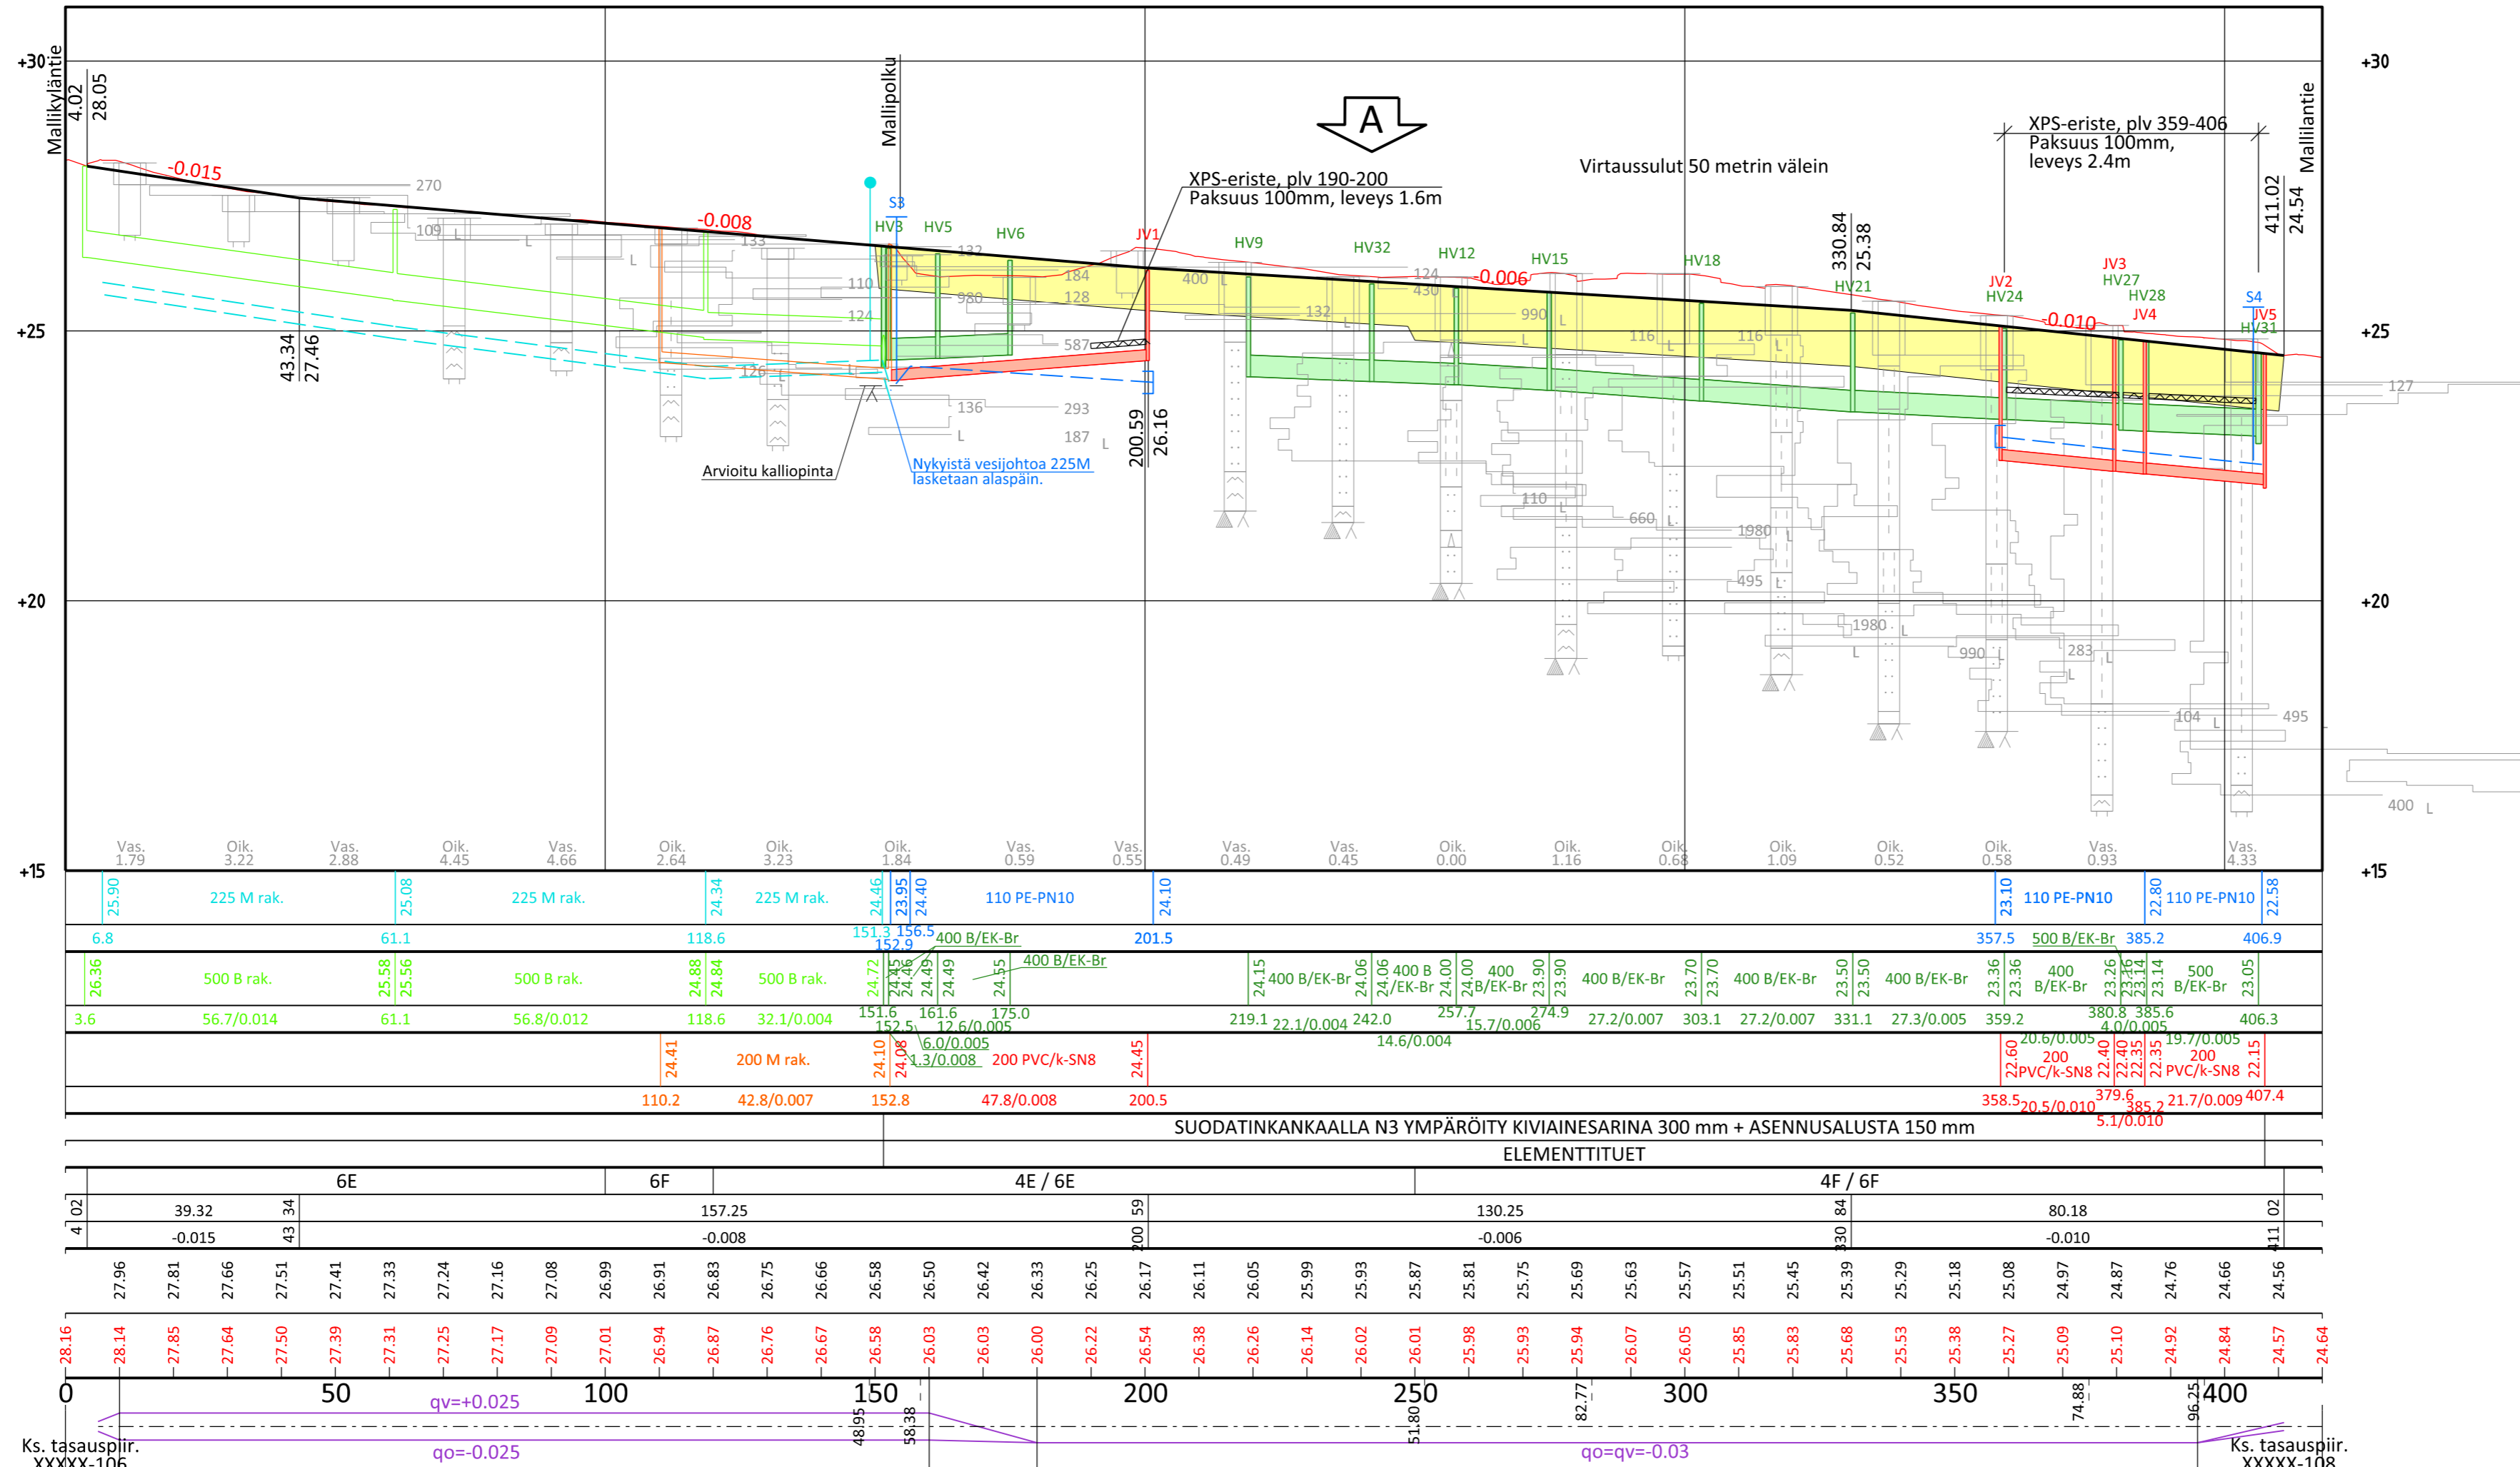

VESIJOHTO, LAEN KORKEUS, MITAT
 AINE, PAINELUOKKA
 PAALU
 HULEVESIVEMÄRI, SISÄPOHJAN KORKEUS
 MITAT, AINE, LIITOSTAPA, LUJUUSLUOKKA
 PAALU, KAIVOVÄLI, KALTEVUUS
 JÄTEVESIVEMÄRI, SISÄPOHJAN KORKEUS,
 MITAT, AINE, LIITOSTAPA, LUJUUSLUOKKA
 PAALU, KAIVOVÄLI, KALTEVUUS
 PUTKIEN PERUSTAMISTAPA
 KAIVANTO
 PÄÄLLYSRAKENNE
 MATKA
 KALTEVUUS / PYÖRISTYSSÄDE
 TASAUSVIIVAN KORKEUS
 MAANPINNAN KORKEUS
 PAALUTUS
 SIVUKALTEVUUS

A LISÄTTY HULEVESIKAIVO NRO 32 PAALULLE 242		29.10.2020	Hyv. Taisto Tarkastaja HSY/Petteri Putki
VANTAAN KAUPUNKI KADUT JA PUISTOT		15.9.2020	Hyv. Harri Hyväksyjä
		15.9.2020	Tark. Taisto Tarkastaja Suunn.
99	MALLILA	ASEMAKAAVAN NIMI	
	MALLITIE	Mittakaava 1:1000/1:100	Koord.järj. ETRS-GK25 Korkeusjärj. N2000
	PITUUSLEIKKAUS	Liitt. piir.nro XXXXX	
201	KATUJEN RAKENTAMISSUUNNITELMAT	Piir.nro	
313	KATUJOHDOT	XXXXX-102	
GEOTEK- NIIKKA	Hyv. 15.9.2020 Kirsi Kaivanto	Konsultin logo	14.9.2020 Tark. Keijo Konsultti Suunn. Simu Suunnittelija
	Tark. 15.9.2020 Kalle Kairaus		
	HSY:n vesihuolto PL 300 00066 HSY p.(09) 15611	Nro XXXXX/2	Hyv. 15.9.2020 Veijo Venttiili Tark. 15.9.2020 Petteri Putki Hyv. Tark.