

58682-1A





58682-1B
TYYPPIPOIKKILEIKKAUS A-A
Katualue 45,40

58682-1C

58682-1D

TYYPPIPOIKKILEIKKAUS B-B
Katualue 45,35

58682-1E

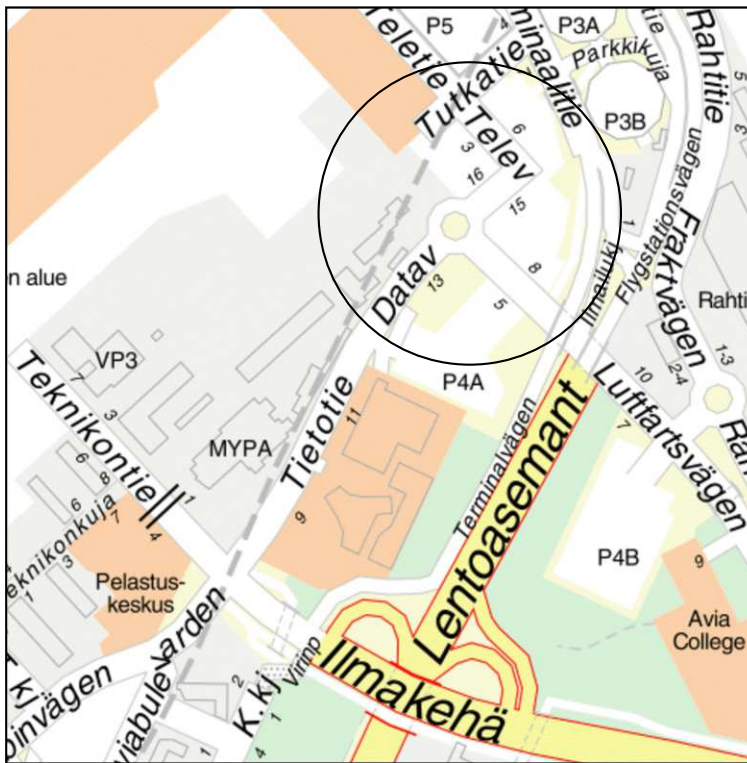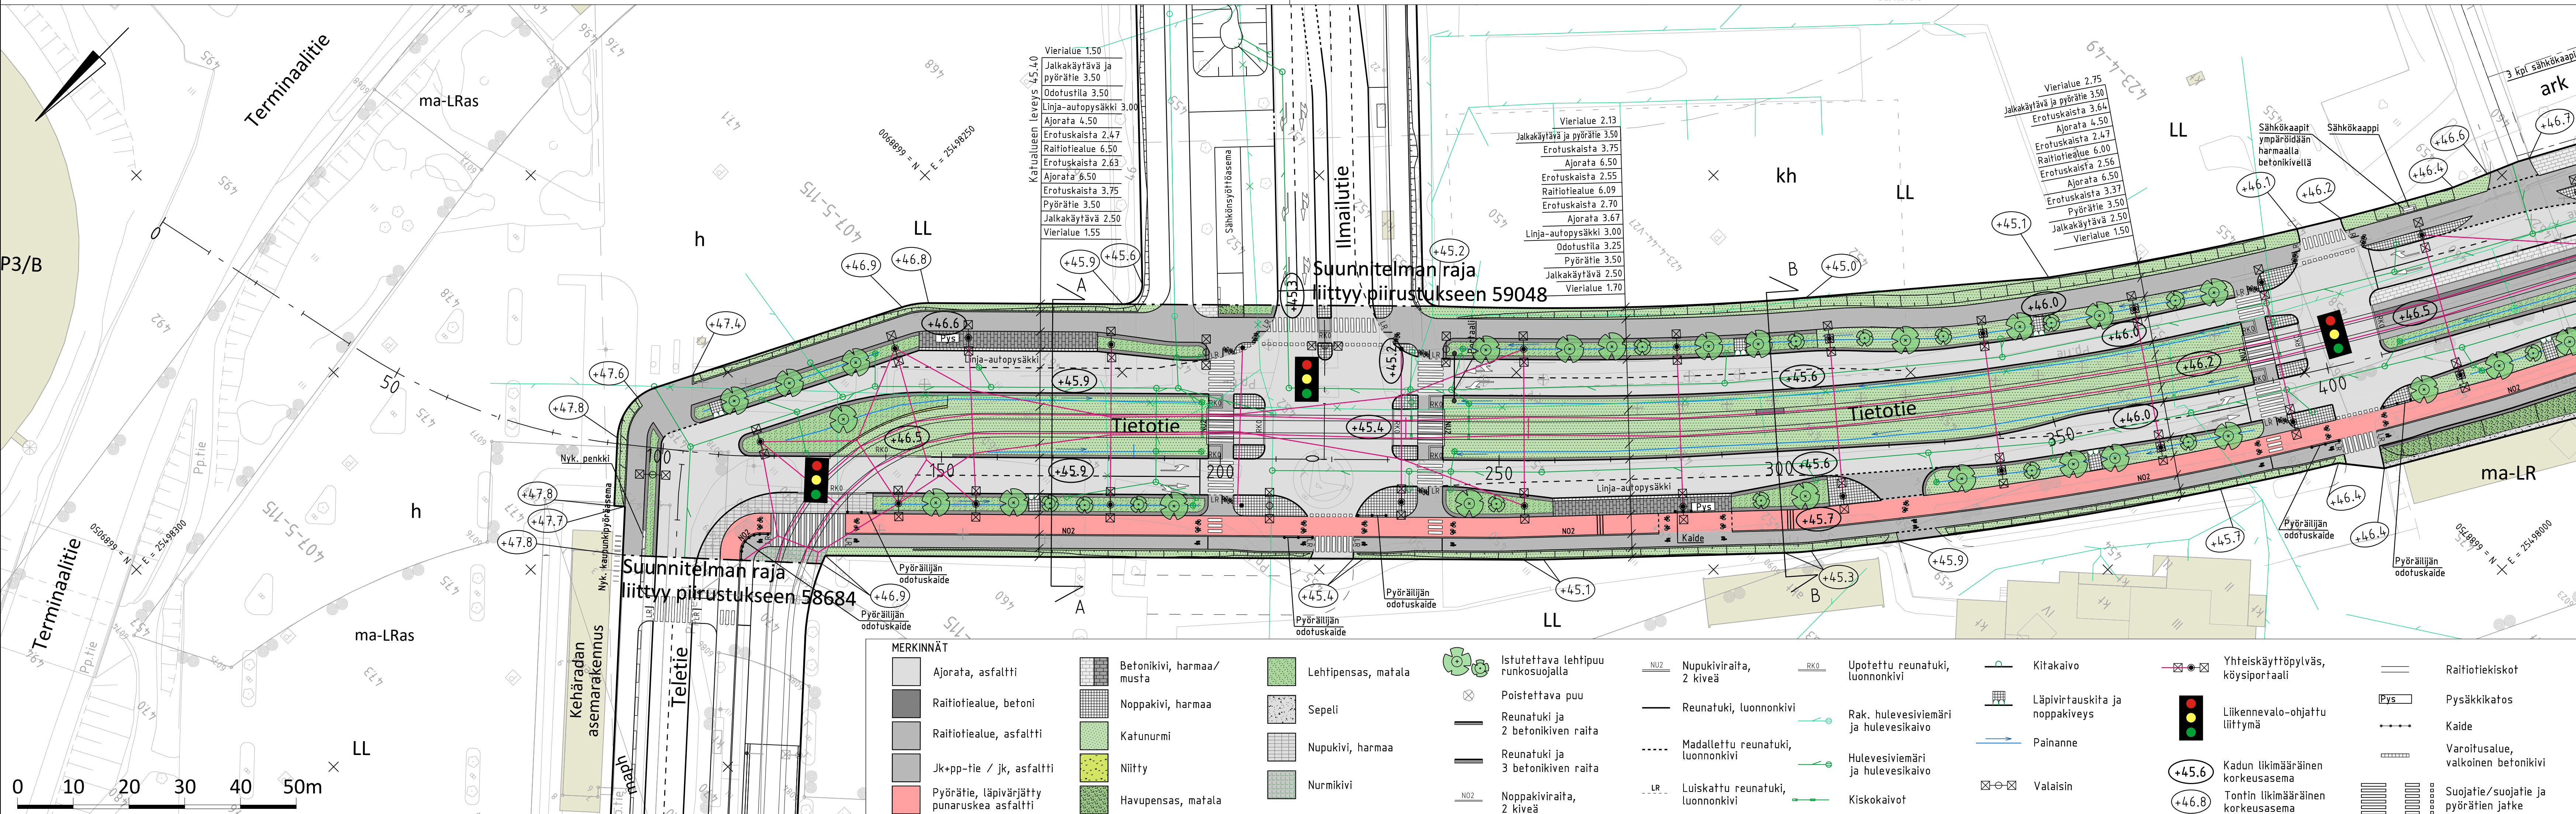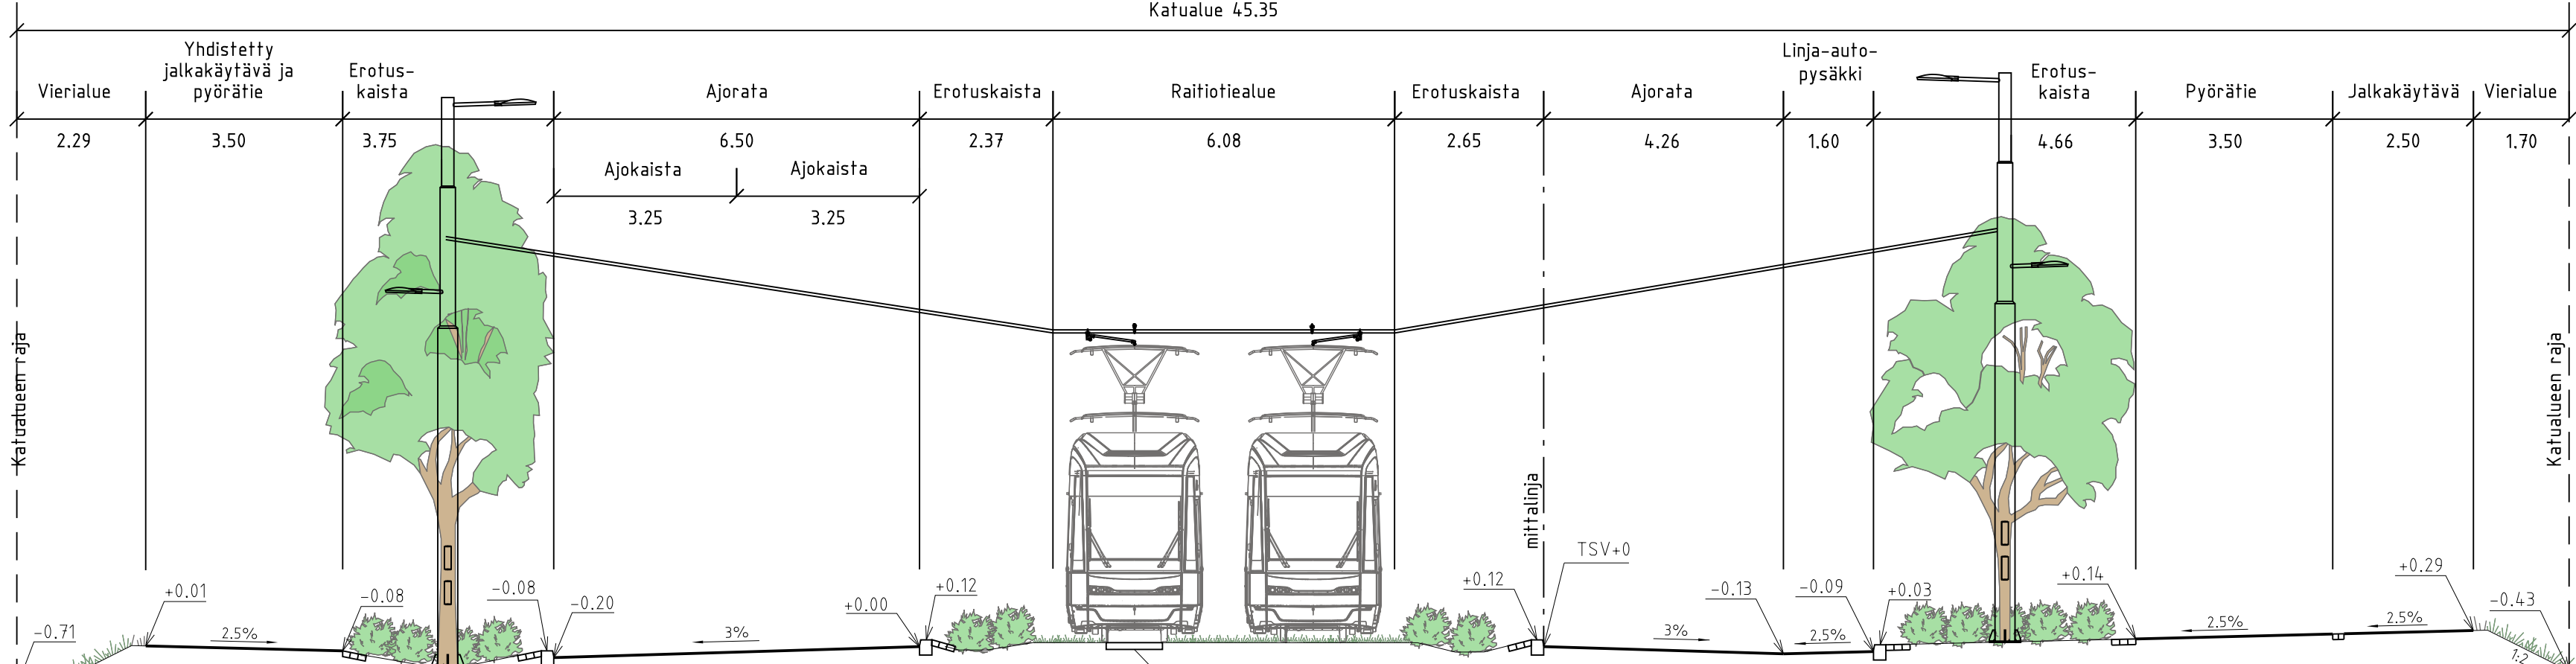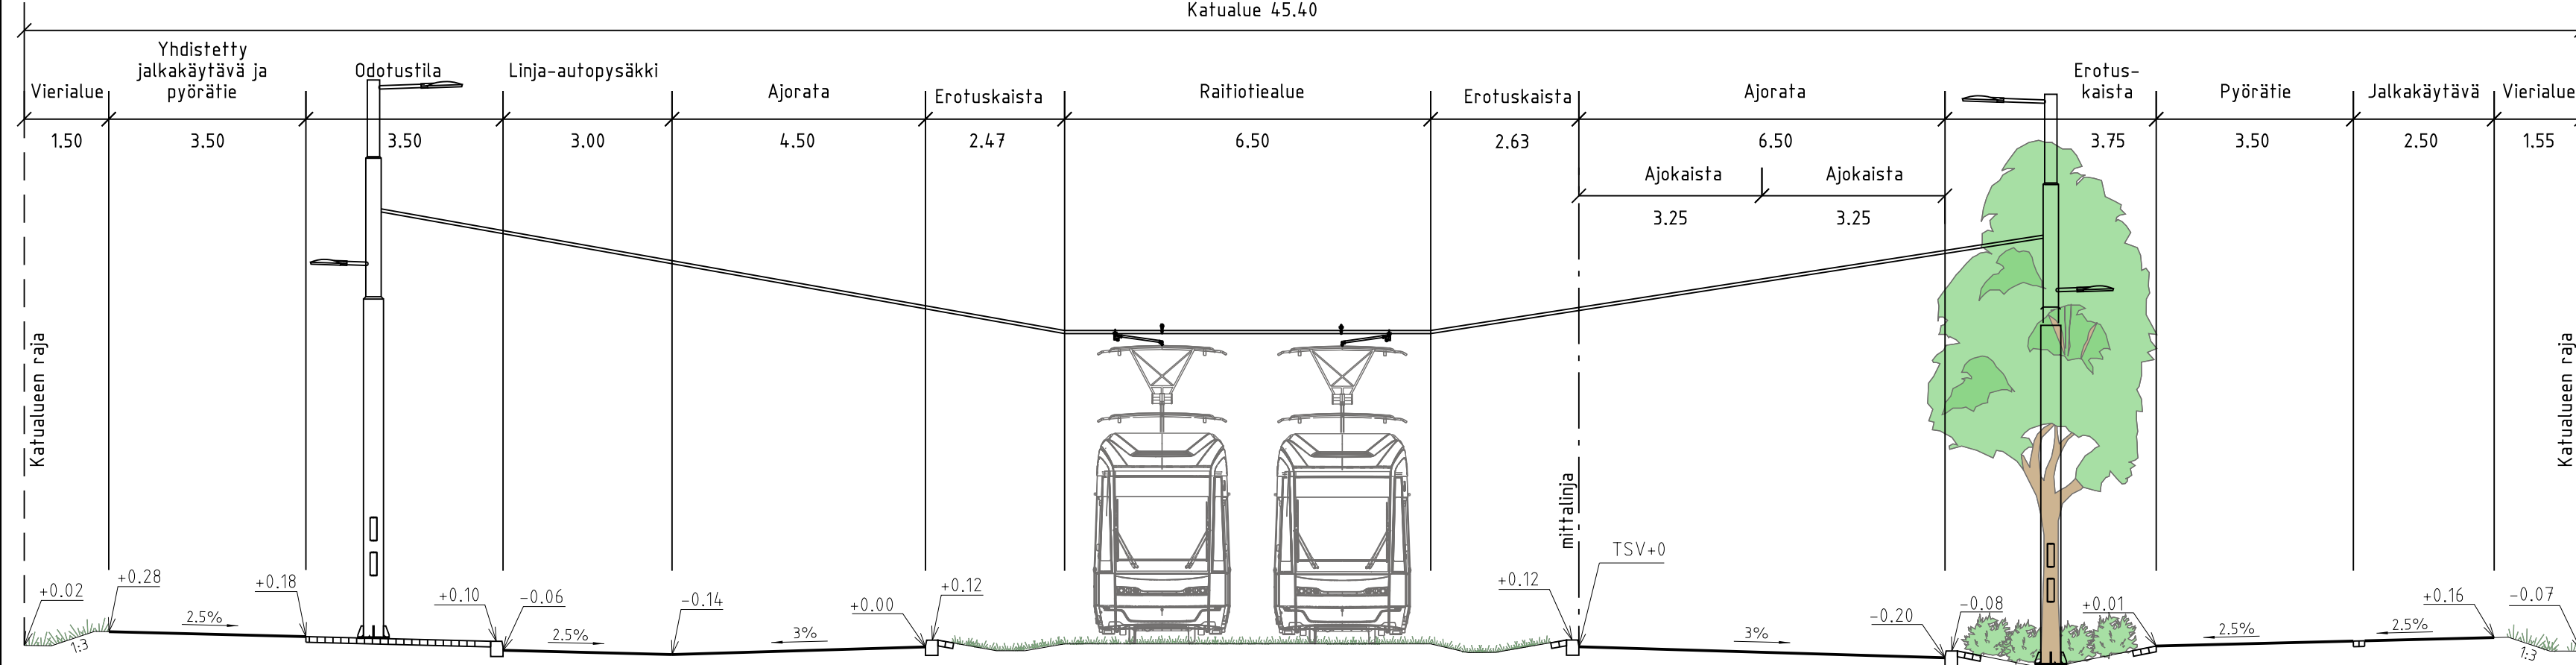

VANTAAN KAUPUNKI KADUT JA PUISTOT		Hyv.
18.4.2023		Tark. S. Hakkarainen
52 VEROMIES	002576 - VANTAAN RATIKKA:	Mittakaava
53 LENTOKENTTÄ	AVIBULEVARDI JA TIETOTIE	1:500
TIETOTIE VÄLILLÄ TELETIE - ILMAKEHÄ PLV 0-400 KATUSUUNNITELMA		Koord.järj. ETRS-GK25
209 HALLINNOLLISET KATUSUUNNITELMAT		Hyv.
		Piir.nro
		58682-1
GEOTEK- NIIKKA		Tark. Teemu Malmelin
Hyv.		Suunn. 28.9.2022
Tark.		Meeri Räsänen