





58682-2A

58682-2B
TYYPPIPOIKKILEIKKAUS C-C
Katualue 49.83

58682-2C

58682-2D

58682-2E
TYYPPIPOIKKILEIKKAUS D-D
Katualue 48.24

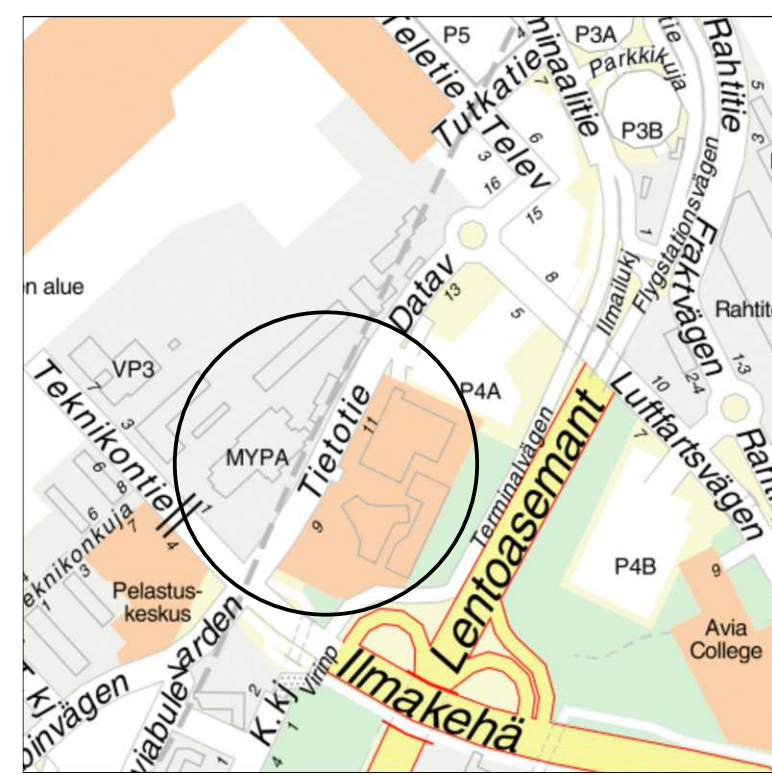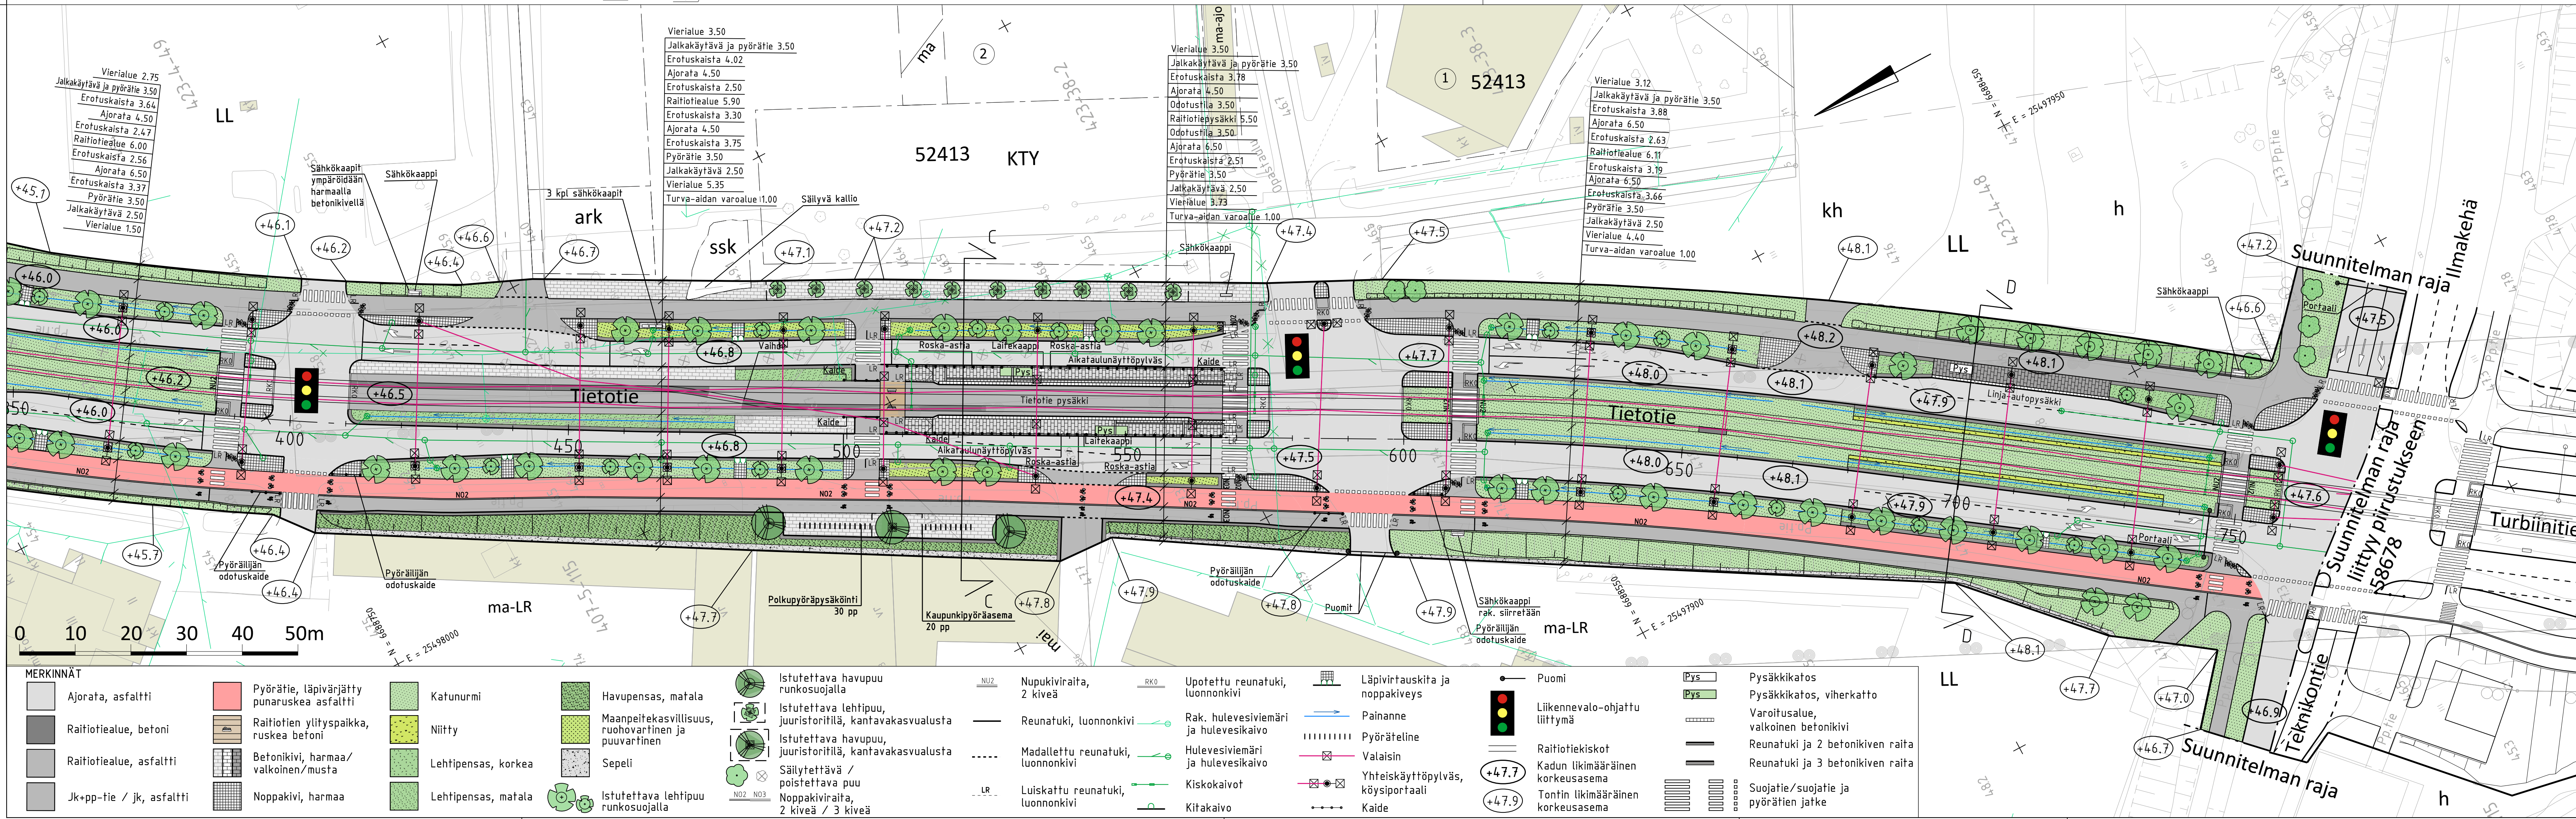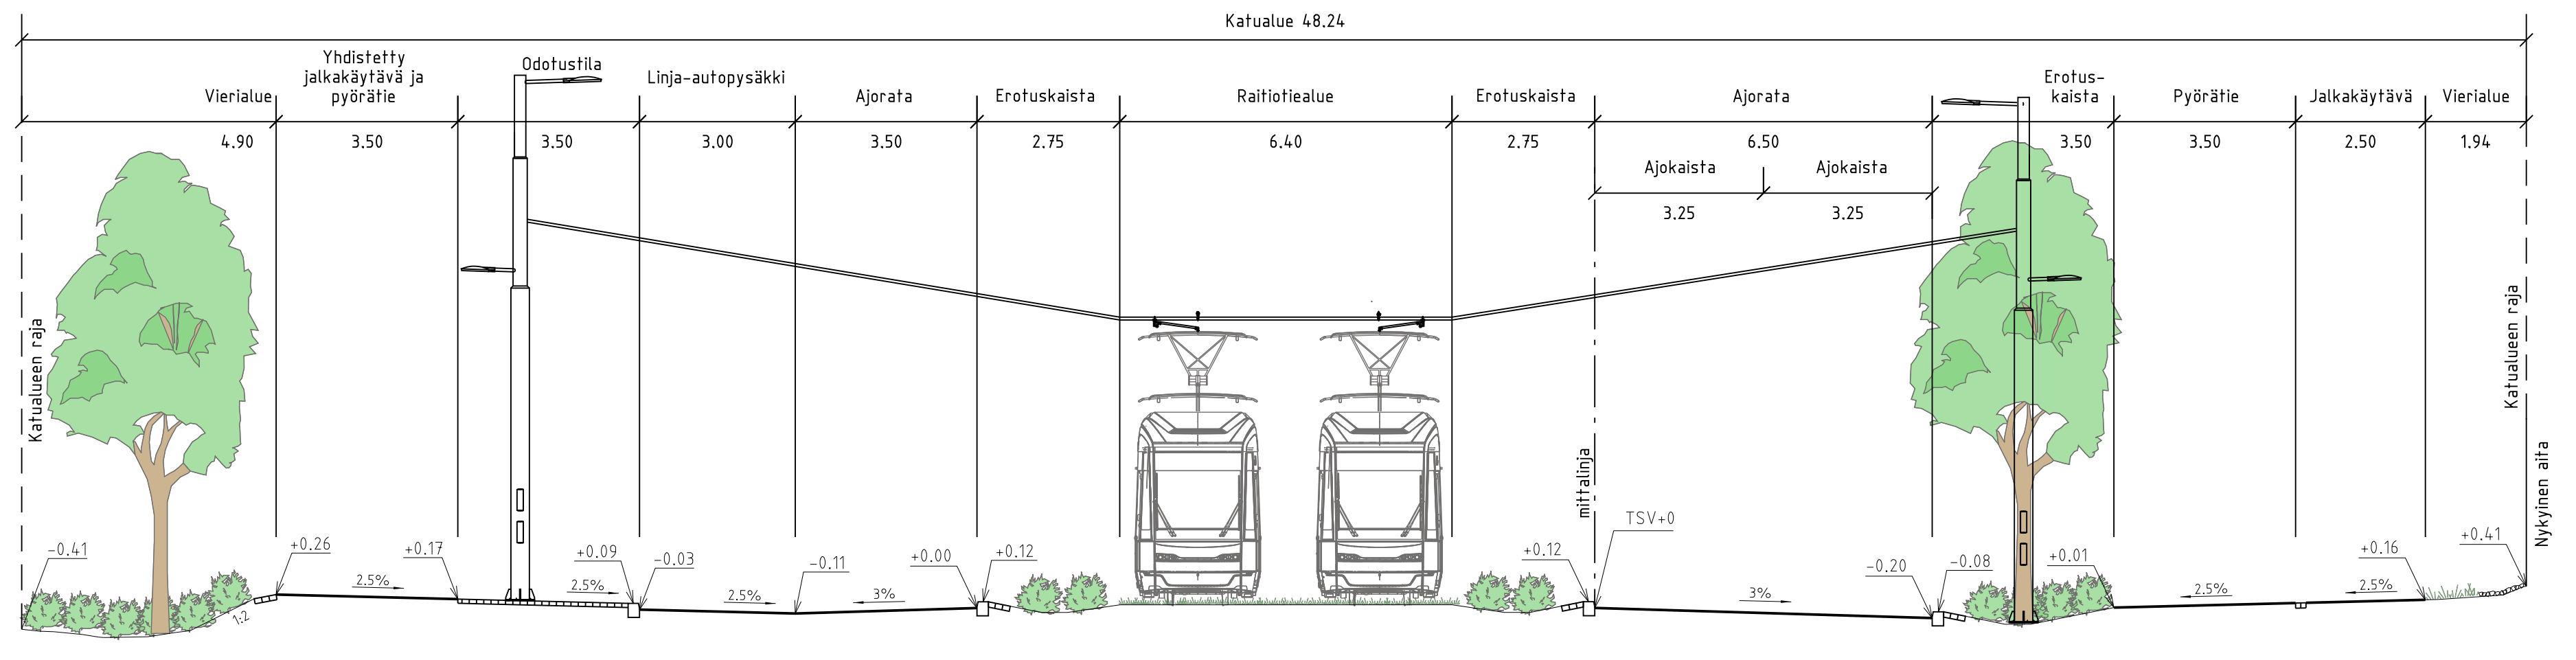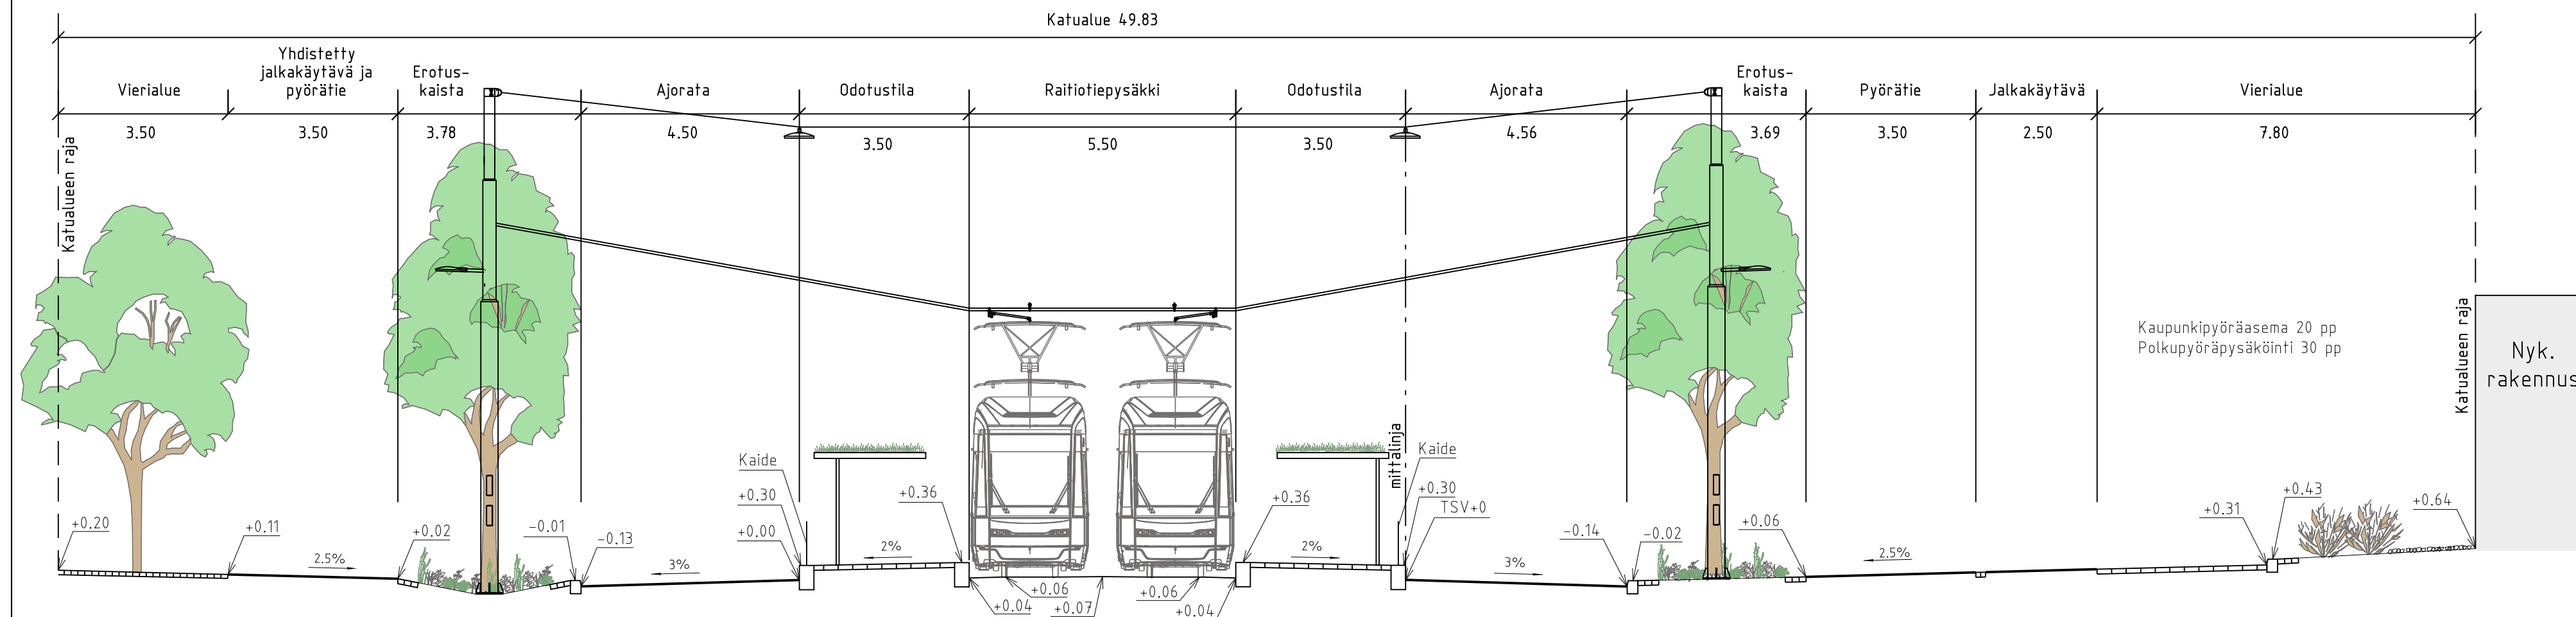

VANTAAN KAUPUNKI KADUT JA PUISTOT		Hyv.	Suunn.		Tark.	S. Hakkarainen
18.4.2023		Hyv.	Suunn.		Tark.	S. Hakkarainen
52	VEROMIES	002576 - VANTAAN RATIKKA:	Mittakaava	Koord.järj.		
53	LENTOKENTTÄ	AVIABULEVARDI JA TIETOTIE	1:500	ETRS-GK25		
TIETOTIE			1:100	Korkeusjärj.		
VÄLILLÄ TELETIE - ILMAKEHÄ				N2000		
PLV 400-770				Liitt.piiir.nro		
KATUSUUNNITELMA				58678-1;		
				58682-1		
209	HALLINNOITSET KATUSUUNNITELMAT	Hyv.		Piir.nro		
				58682-2		
GEOTEK- NIIKKA		Hyv.		Tark.		
		Tark.		Teemu Malmelin		
				Suunn.		
				Meeri Räsänen		