

59326-1A

59326-1B

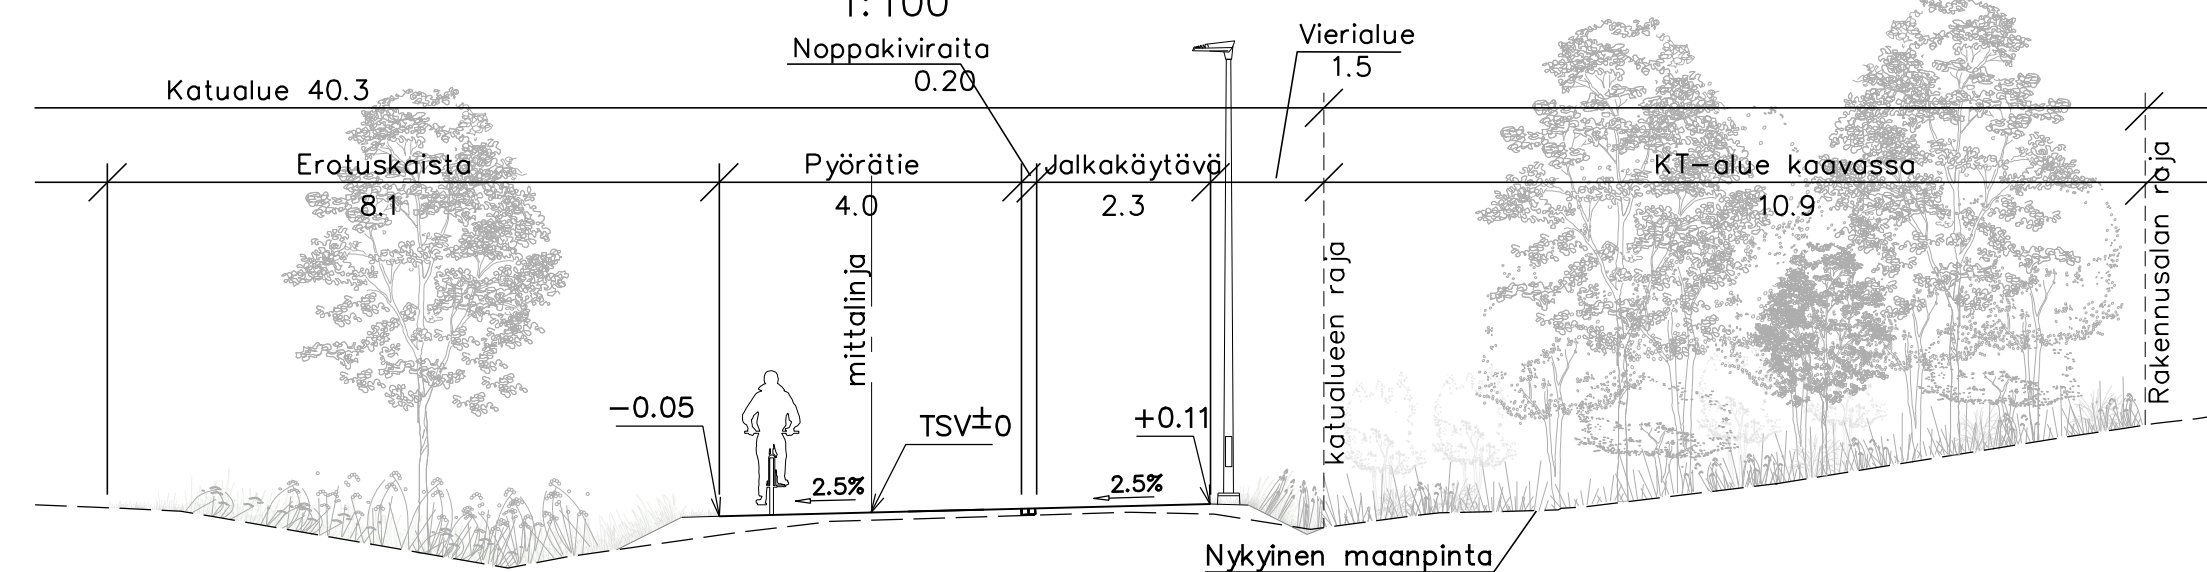
59326-1C

59326-1D

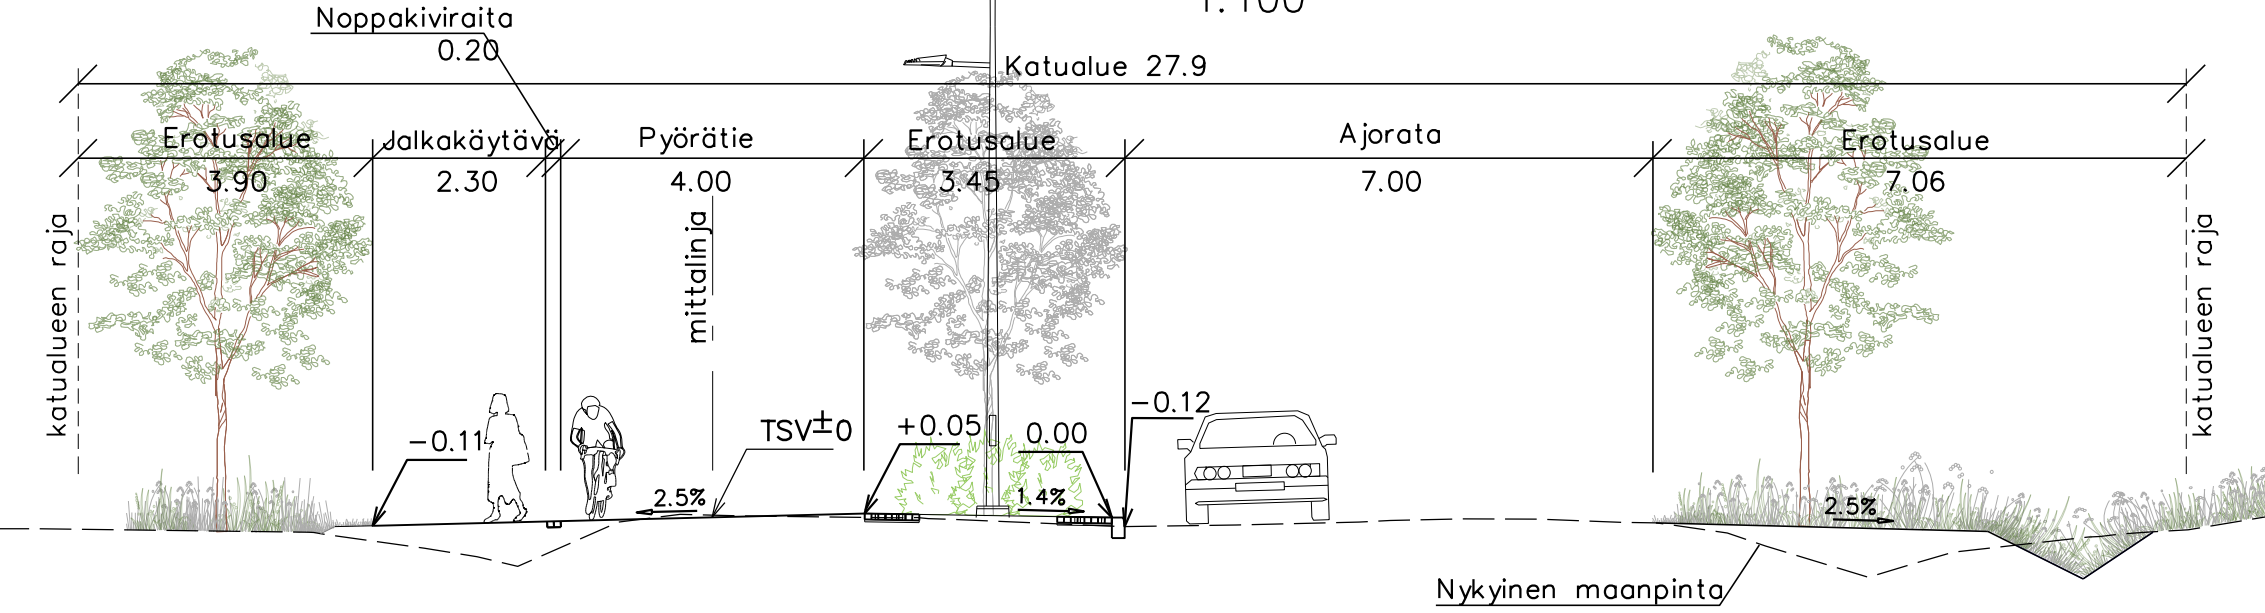
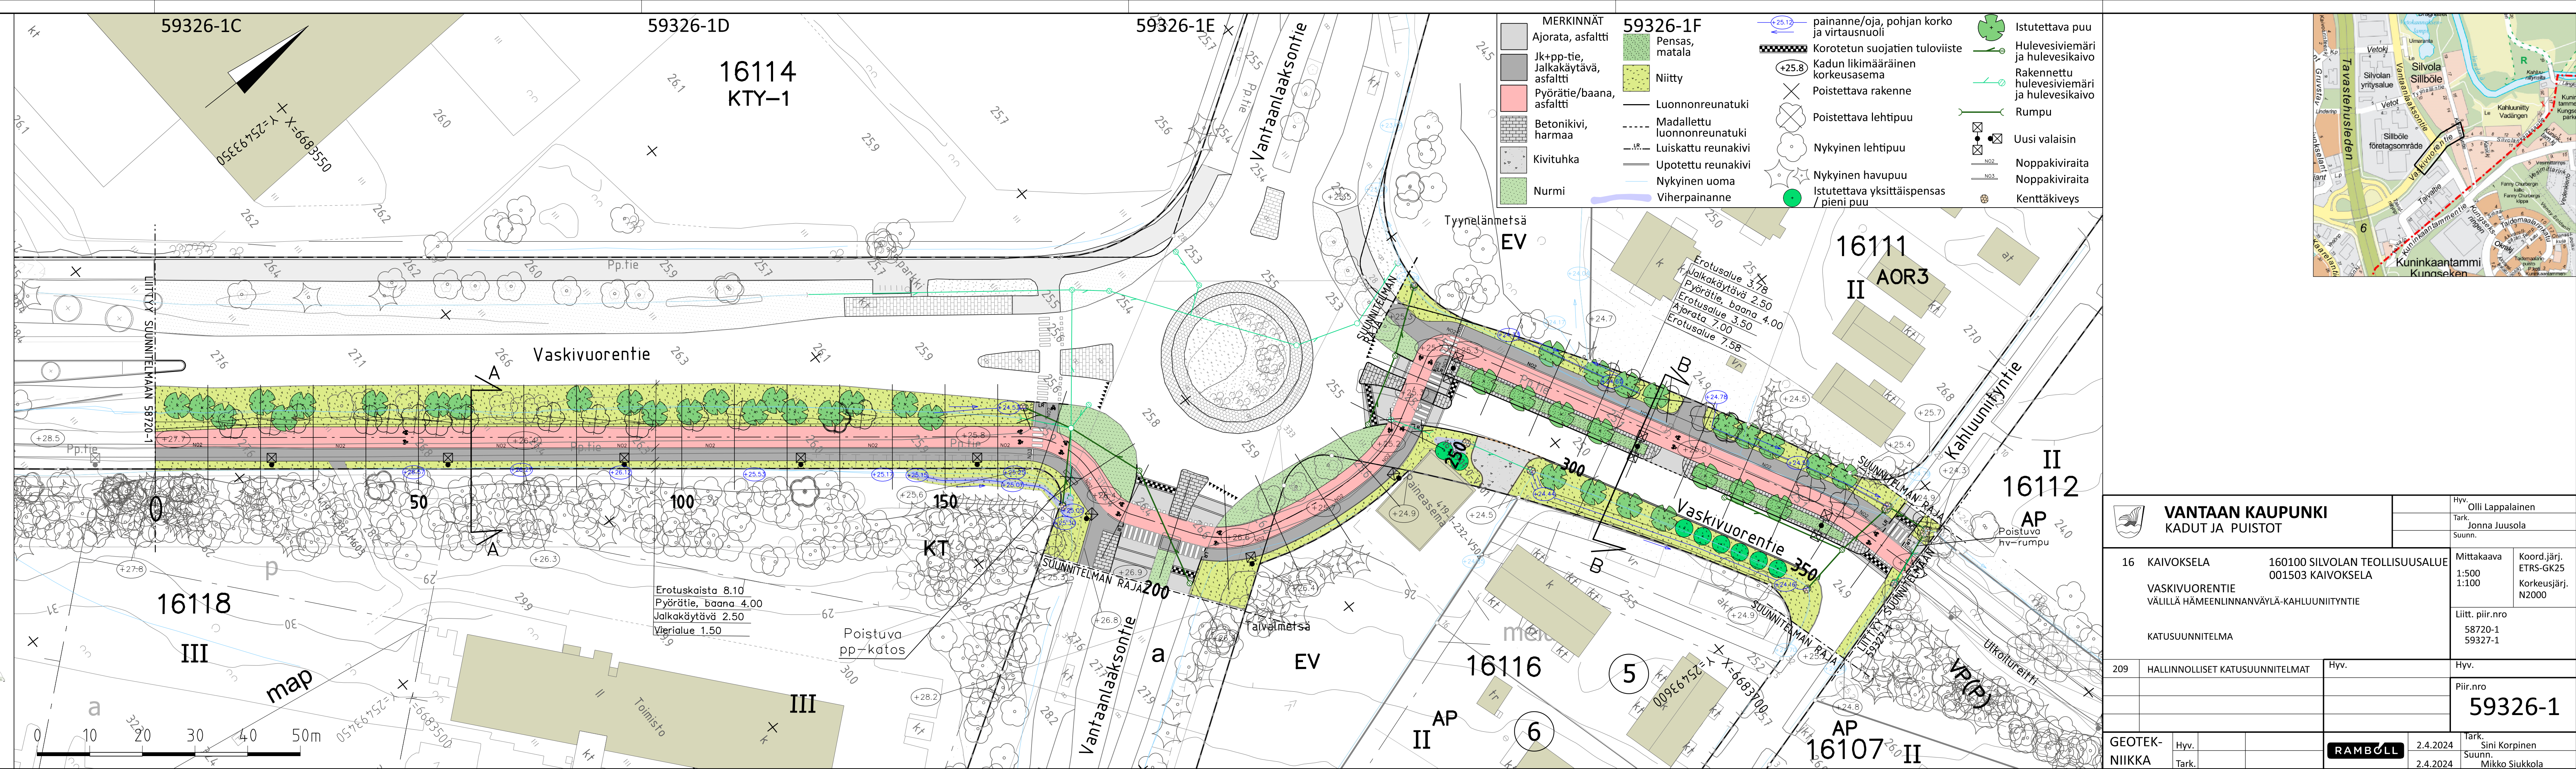
59326-1E

59326-1F

Tyypipoikkileikkaus A-A
välillä Hämeenlinnanväylä–Vantaanlaaksontie
1:100



Tyypipoikkileikkaus B-B
välillä Vantaanlaaksontie–Kahluuniityntie
1:100

16114
KTY-1

VANTAAN KAUPUNKI KADUT JA PUISTOT		Hyv. Olli Lappalainen
		Tark. Jonna Juusola
		Suunn.
16 KAIVOKSELA	160100 SILVOLAN TEOLLISUUSALUE	Mittakaava 1:500
VASKIVUORENTIE		Koord.järj. ETRS-GK25
VÄLILLÄ HÄMEENLINNANVÄYLÄ-KAHLUUNIITYNTIE		Korkeusjärj. N2000
KATUSUUNNITELMA		Liitt. piir.nro 58720-1 59327-1
209	HALLINNOLLISET KATUSUUNNITELMAT	Hyv.
		Hyv.
		Piir.nro 59326-1
GEOTEK-NIIKKA	Hyv. Tark.	2.4.2024
		Tark. Sini Korpinen
		Suunn. Mikko Siukkola
		2.4.2024