


59064-1A

59064-1B  
Tyyppipoikkileikkaus A-A  
Ylästöntie  
1:100  
Katualue  
33.86


59064-1C

59064-1D

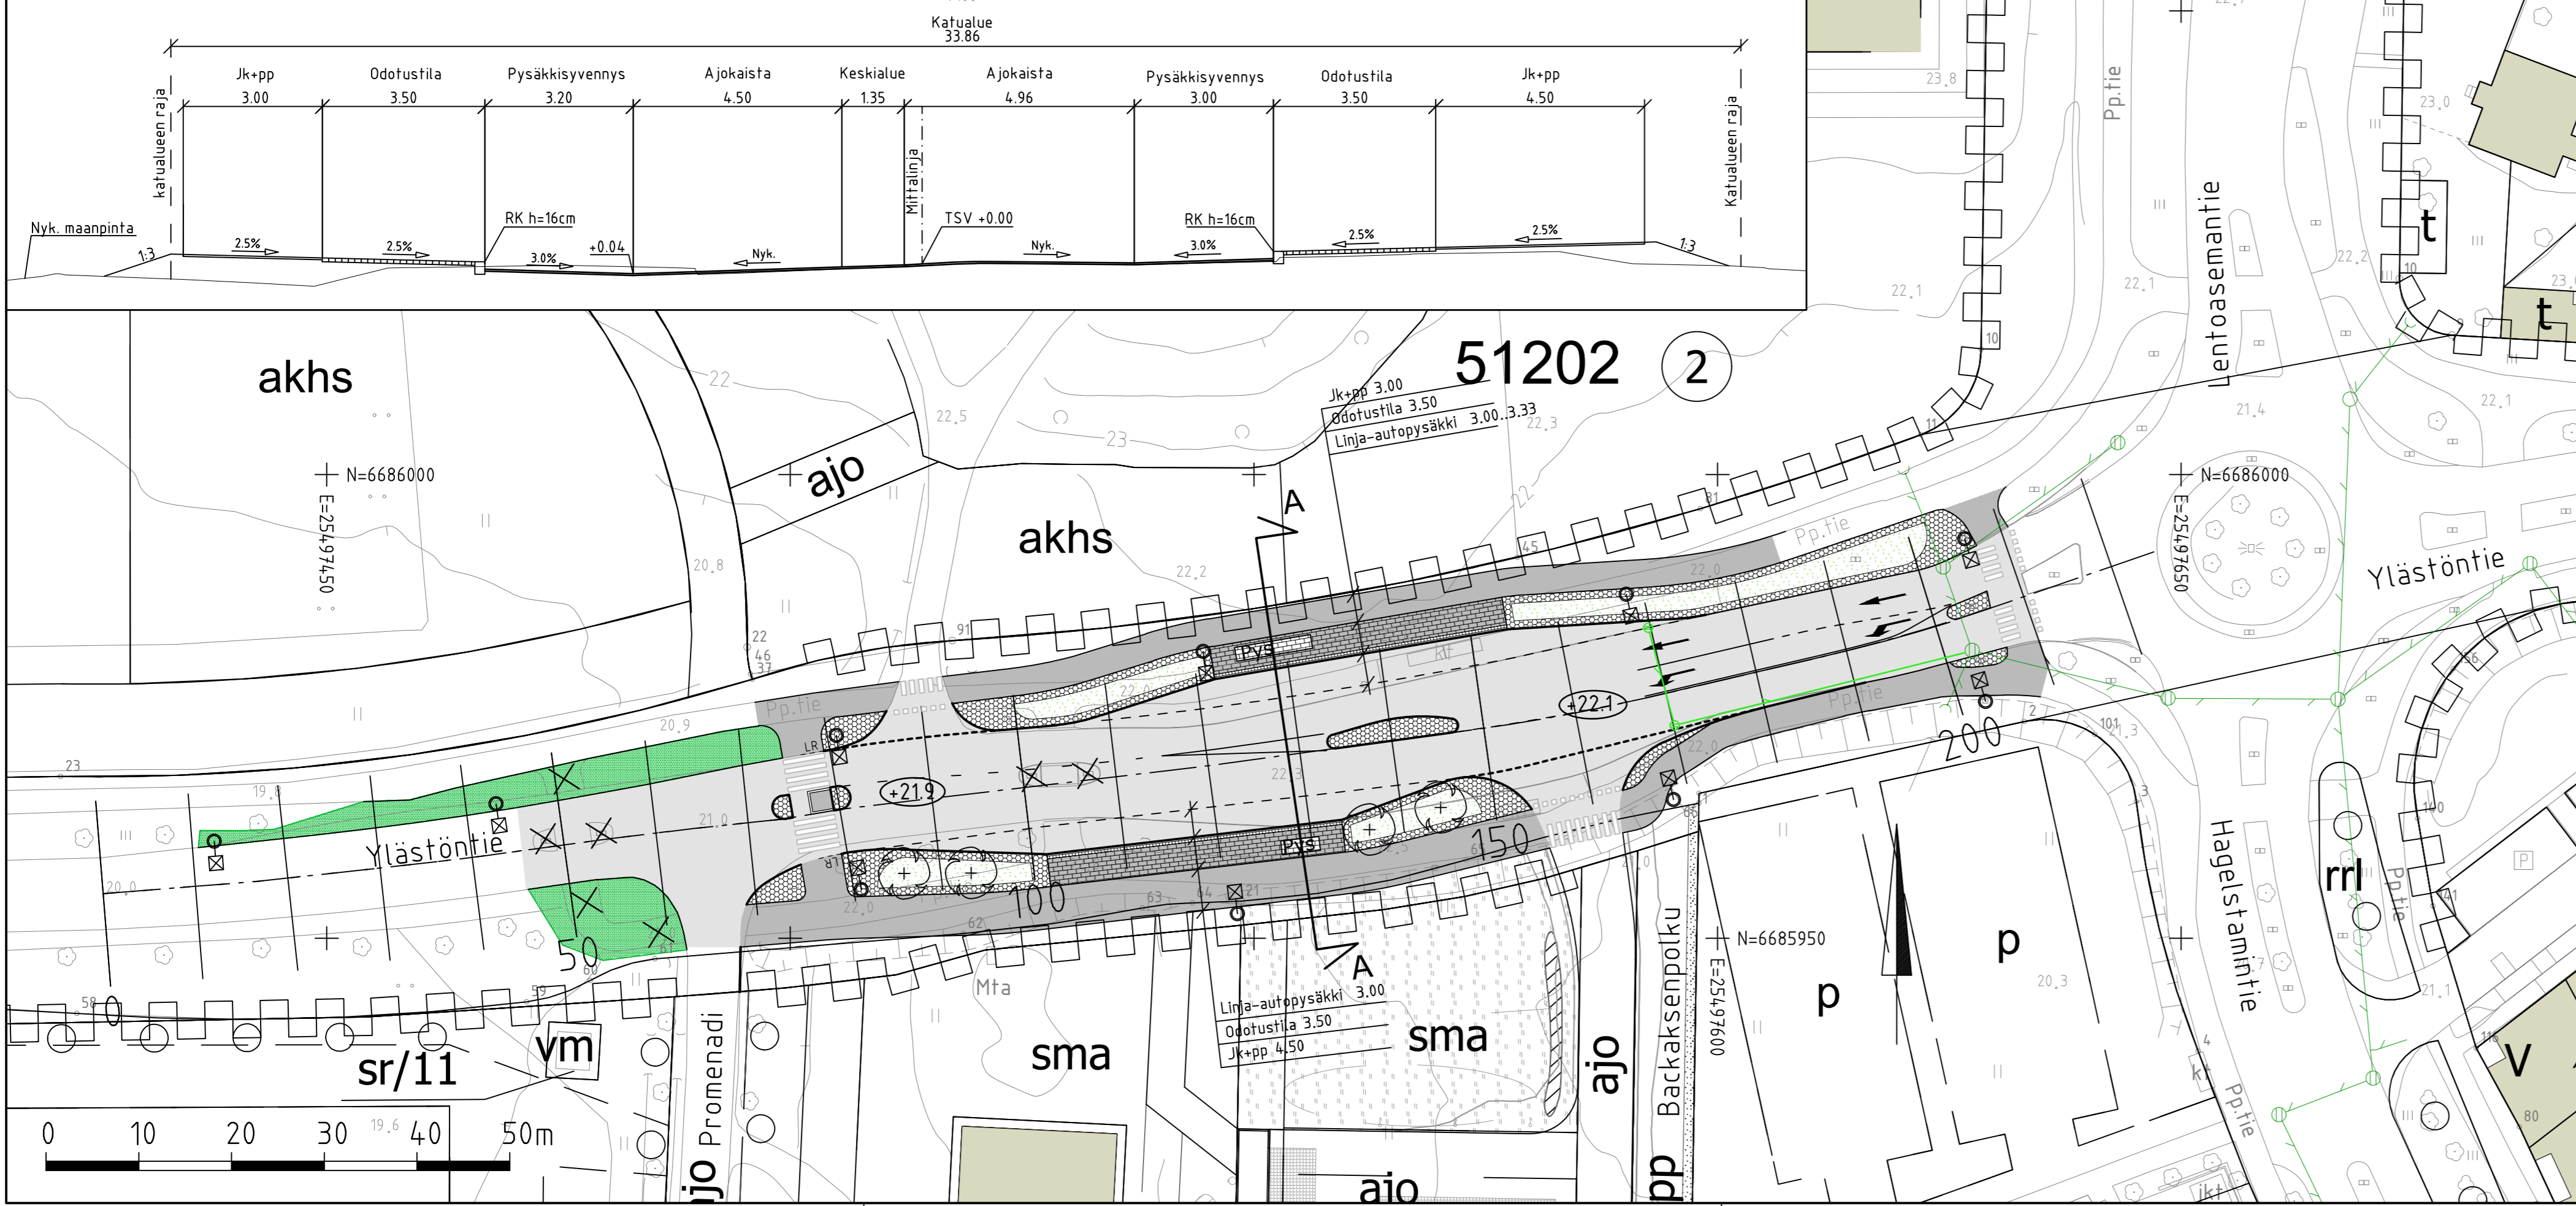

PIIRUSTUSMERKINNÄT

- Ajorata, asfaltti
- Jk+pp, asfaltti
- Nykyinen rakennus
- Betonikivi, musta
- Betonikivi, harmaa
- Varoitusalue, betonikivi, valkoinen
- Kenttäkivi
- Lehtipensas, matala
- Nurmi
- Istutettava lehtipuu
- Luonnonreunatuki, V220, harmaa
- Madallettu luonnonreunatuki, V220 harmaa
- Luiskattu luonnonreunatuki, LR220 harmaa
- Uputettu luonnonreunatuki, S220 harmaa
- Likimääräinen korkeusasema
- Nykyinen hulevesiviemäri ja -kaivo
- Uusi hulevesiviemäri ja -kaivo
- Valaisin

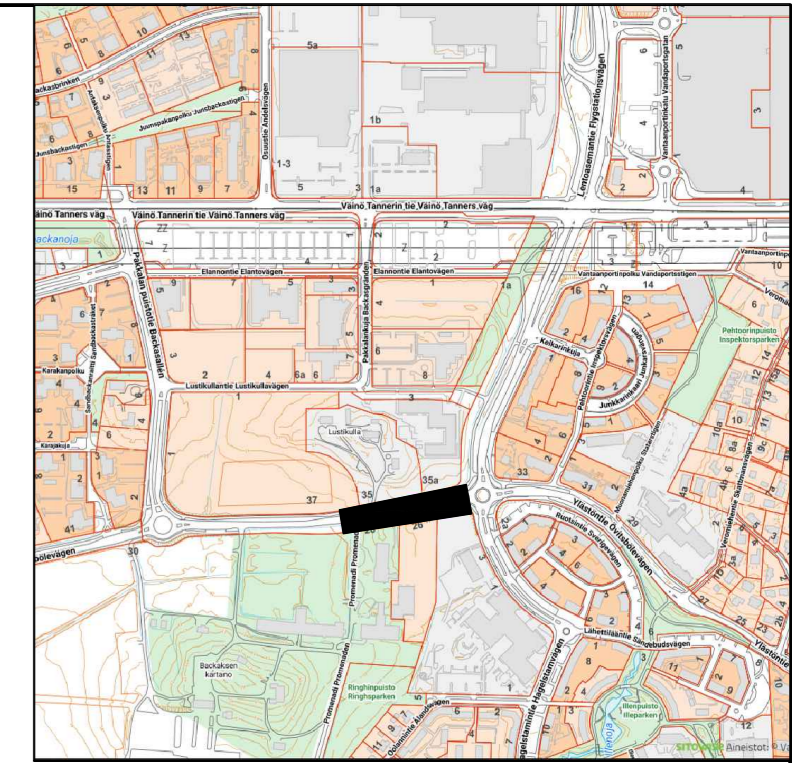

1:10 000

VANTAAN KAUPUNKI KADUT JA PUISTOT		Hyv.	
		Tark.	
51 PAKKALA		Mittakaava 1:500 1:100	Koord.järj. ETRS-GK25 Korkeusjärj. N2000
YLÄSTÖNTIE VÄLILLÄ PROMENADI-HAGELSTAMINTIE			
KATUSUUNNITELMA			
209	HALLINNOLLISET KATUSUUNNITELMAT	Hyv.	Hyv.
			Piir. n:o
			<b>59064/1</b>
GEOTEK- NIIKKA	Tark.	WSP Finland Oy	26.4.2022 Tark. Matti Eriksson Suunn. Nea Purontakanen