


Korvaava autopaikka	
Poistuva autopaikka	
Nykyinen autopaikka	



Page 10

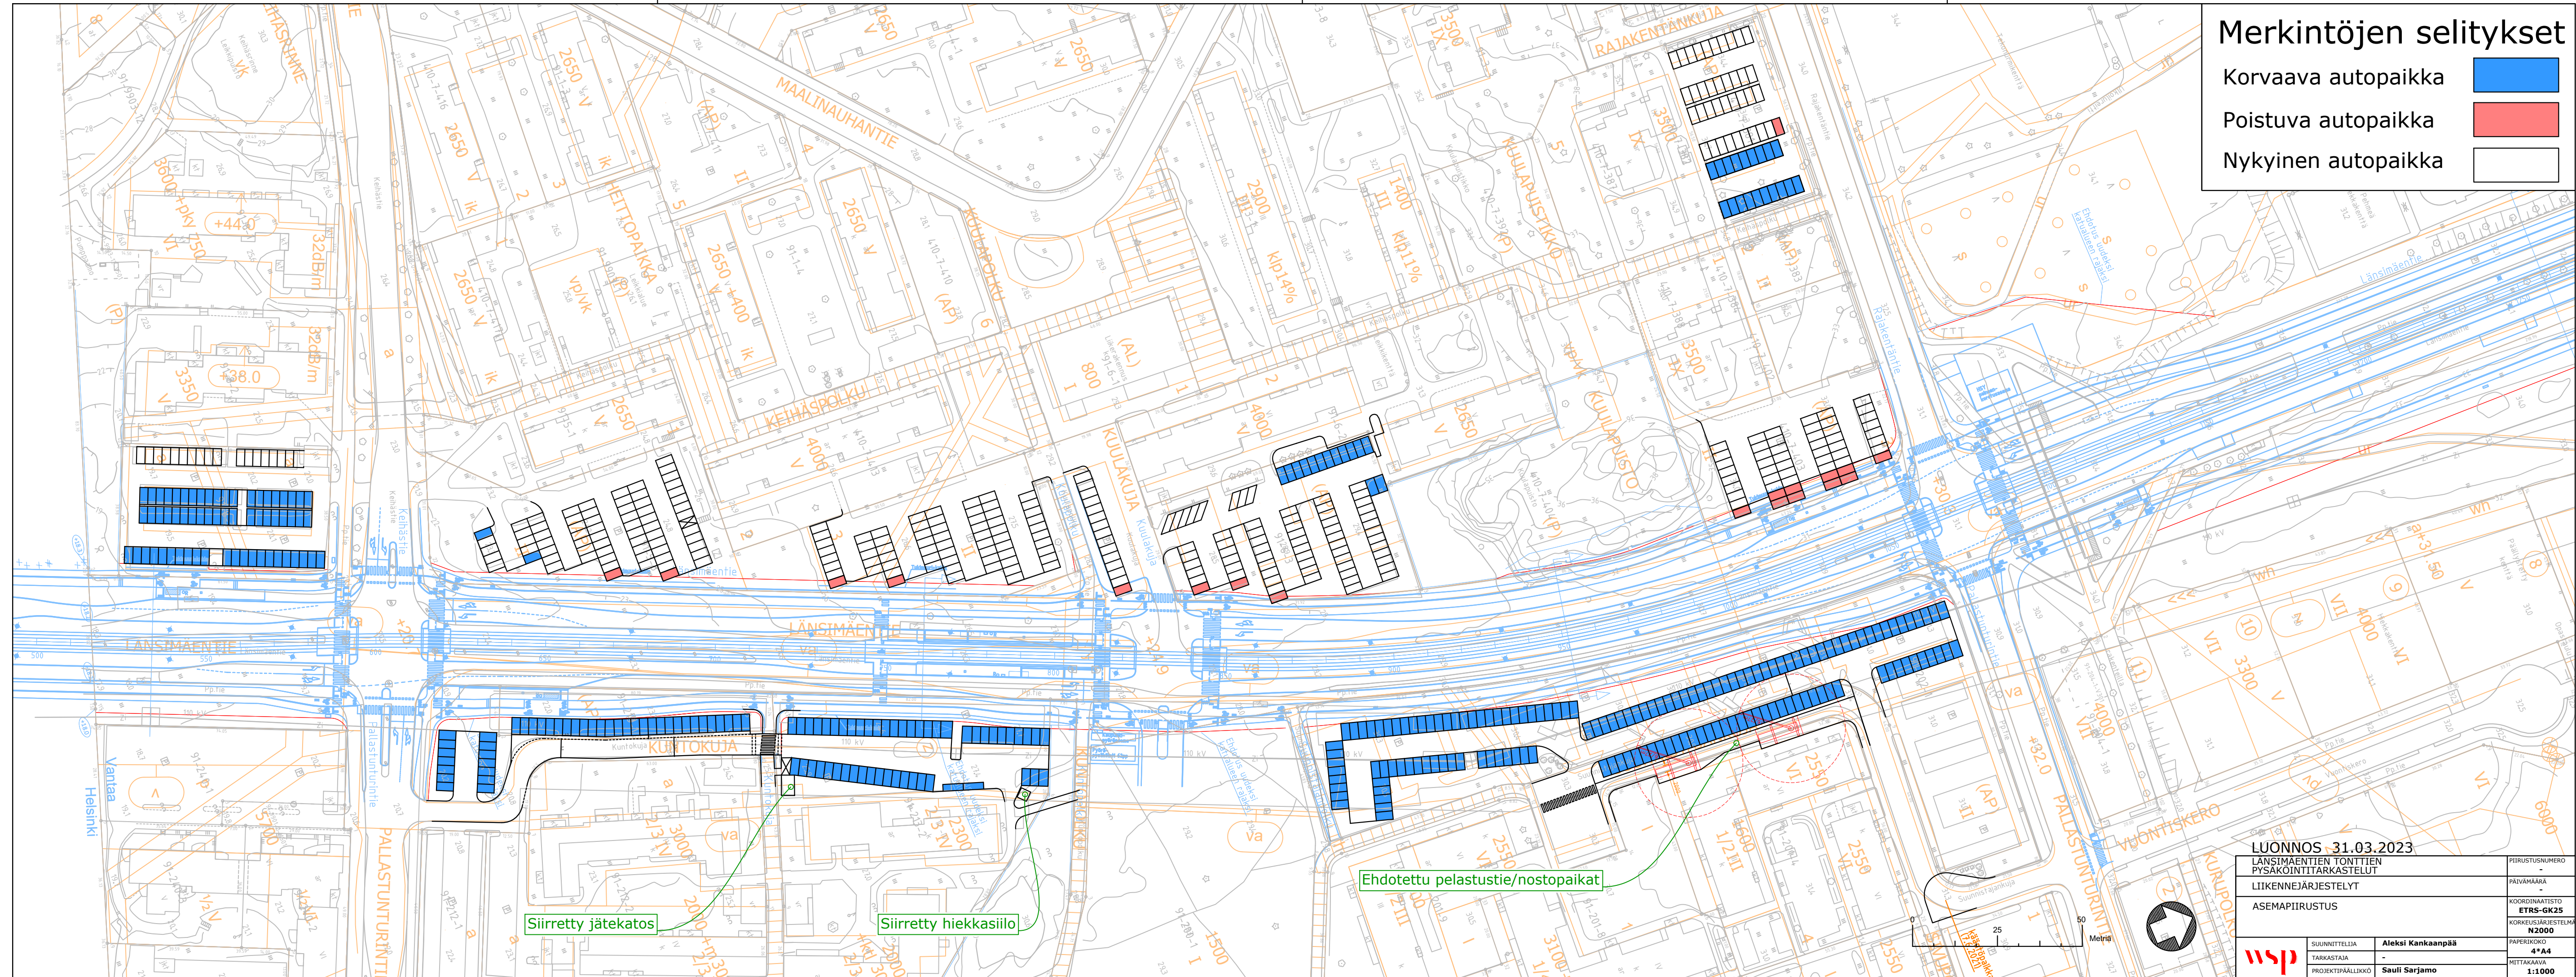

LUONNOS 31.03.2023

LANŠIMAENTIEN TONTTIEN
PYSÄKÖINTITARKASTELUT

LIIKENNEJÄRJESTELYT

ASEMAPIIRUSTUS

SUUNNITTELIJA	Aleksi Kankaanpää
---------------	-------------------

TARKASTAJA	-
...	...

PROJEKTIPÄÄLLIKKÖ	Sauli Sarjamo
-------------------	----------------------

PIIRUSTUSNUMERO	
-----------------	--

	PÄIVÄMÄÄRÄ
--	------------

	KOORDINAATISTO
--	----------------

KORKEUSJÄRJESTELMÄ

	PAPERIKOKO
--	------------

	MITTAKAAVA
--	------------

	1:1000
--	---------------