


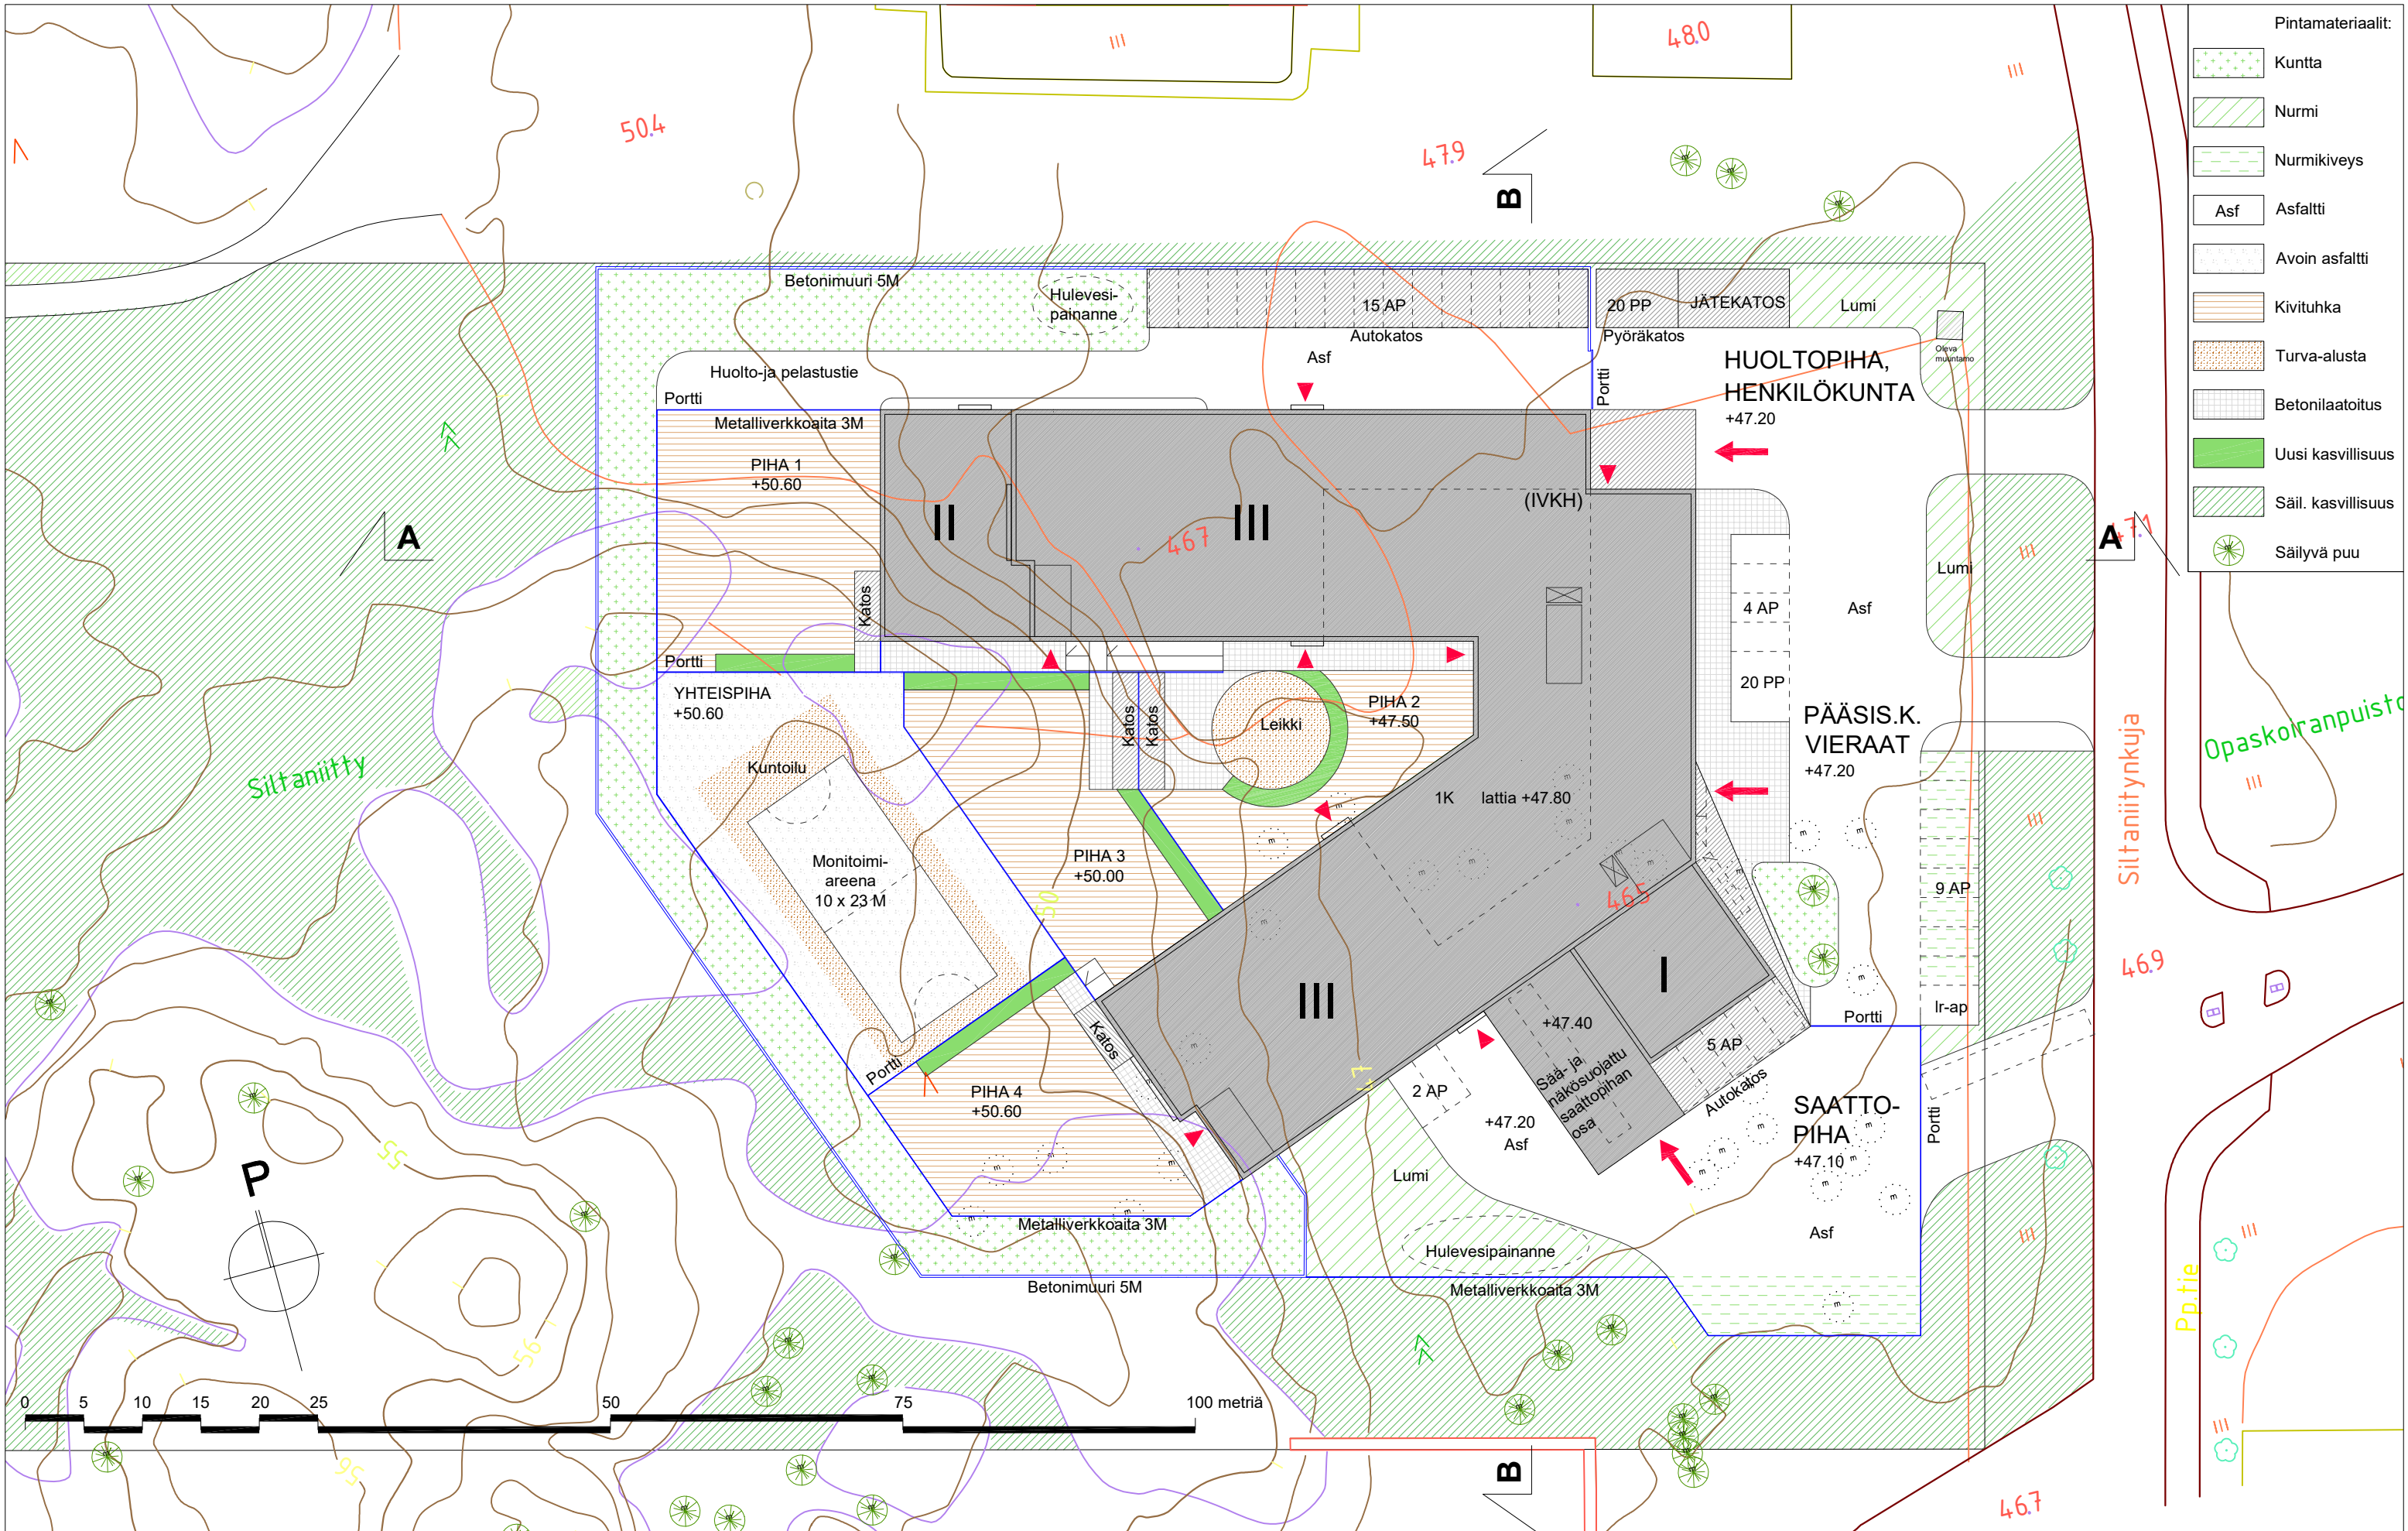

3546 Migri hankesuunnitelma

Asemapiirros L0 karkeutettu (A3) | 1:500 | 11.4.2025

UKI ARKKITEHDIT

ETUNIMI . SUKUNIMI @ UKIARK.fi
UKIARK.fi

