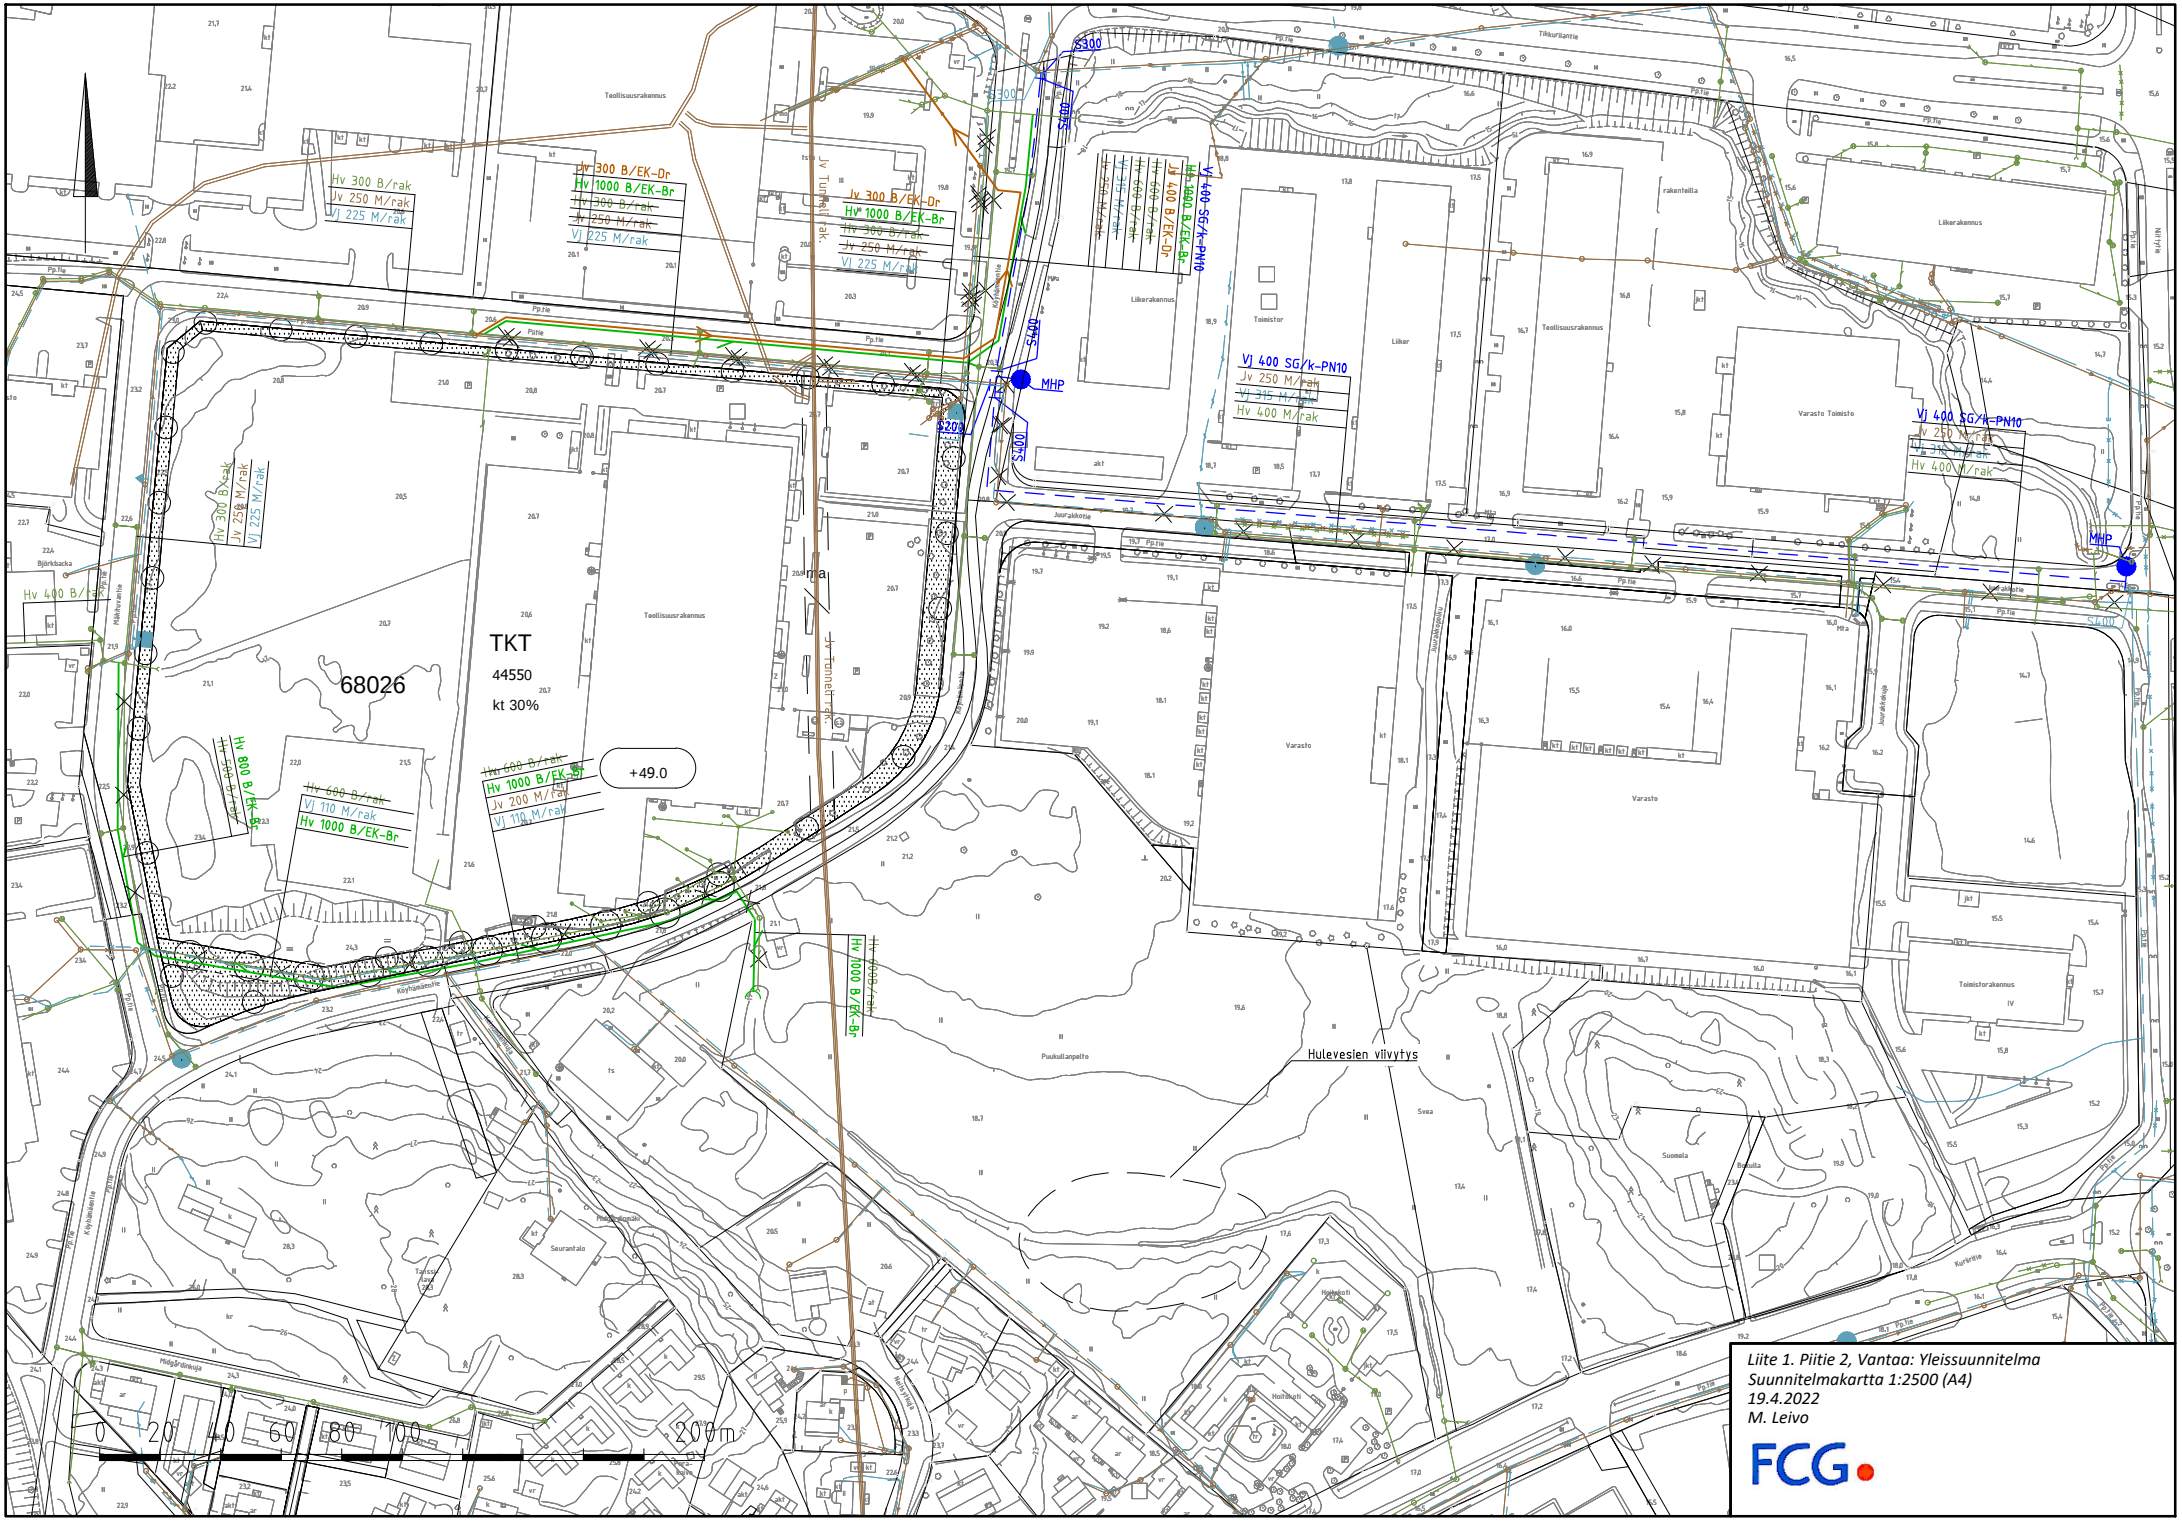
Hv 300 B/rak
Jv 250 M/rak
Vj 225 M/rak
Jv 300 B/EK-Dr
Hv 1000 B/EK-Br
Hv 300 B/rak
Jv 250 M/rak
Vj 225 M/rak
Jv 300 B/EK-Dr
Hv 1000 B/EK-Br
Hv 300 B/rak
Jv 250 M/rak
Vj 225 M/rak
Hv 300 B/rak
Jv 250 M/rak
Vj 225 M/rak
Hv 400 B/rak
Jv 250 M/rak
Vj 225 M/rak
Hv 400 B/rak
Jv 250 M/rak
Vj 225 M/rak
Hv 1000 B/EK-Br
Vj 400 SG/k-PN10
Vj 400 SG/k-PN10
Jv 250 M/rak
Vj 315 M/rak
Hv 400 M/rak
Vj 400 SG/k-PN10
Jv 250 M/rak
Vj 315 M/rak
Hv 400 M/rak
Hv 400 B/rak
Jv 250 M/rak
Vj 225 M/rak
Hv 800 B/EK-Br
Hv 600 B/rak
Vj 110 M/rak
Hv 1000 B/EK-Br
Hv 600 B/rak
Hv 1000 B/EK-Br
Jv 200 M/rak
Vj 110 M/rak
Hv 1000 B/EK-Br
Hv 1000 B/rak
Hv 1000 B/EK-Br
S300
S300
S300
S400
S400
S400
S400
MHP
MHP
MHP
Jv Tunnelirak
Jv Tunnelirak
Teollisuusrakennus
Teollisuusrakennus
Teollisuusrakennus
Liikerakennus
Liikerakennus
Liikerakennus
Toimisto
Liikar
Varasto Toimisto
Varasto
Varasto
Toimistorakennus
Puukullanpelto
Hulevesien viivytys
Svea
Suomela
Saurantalo
Hallinto
Hallinto
Tiikaritantie
Piitie
